


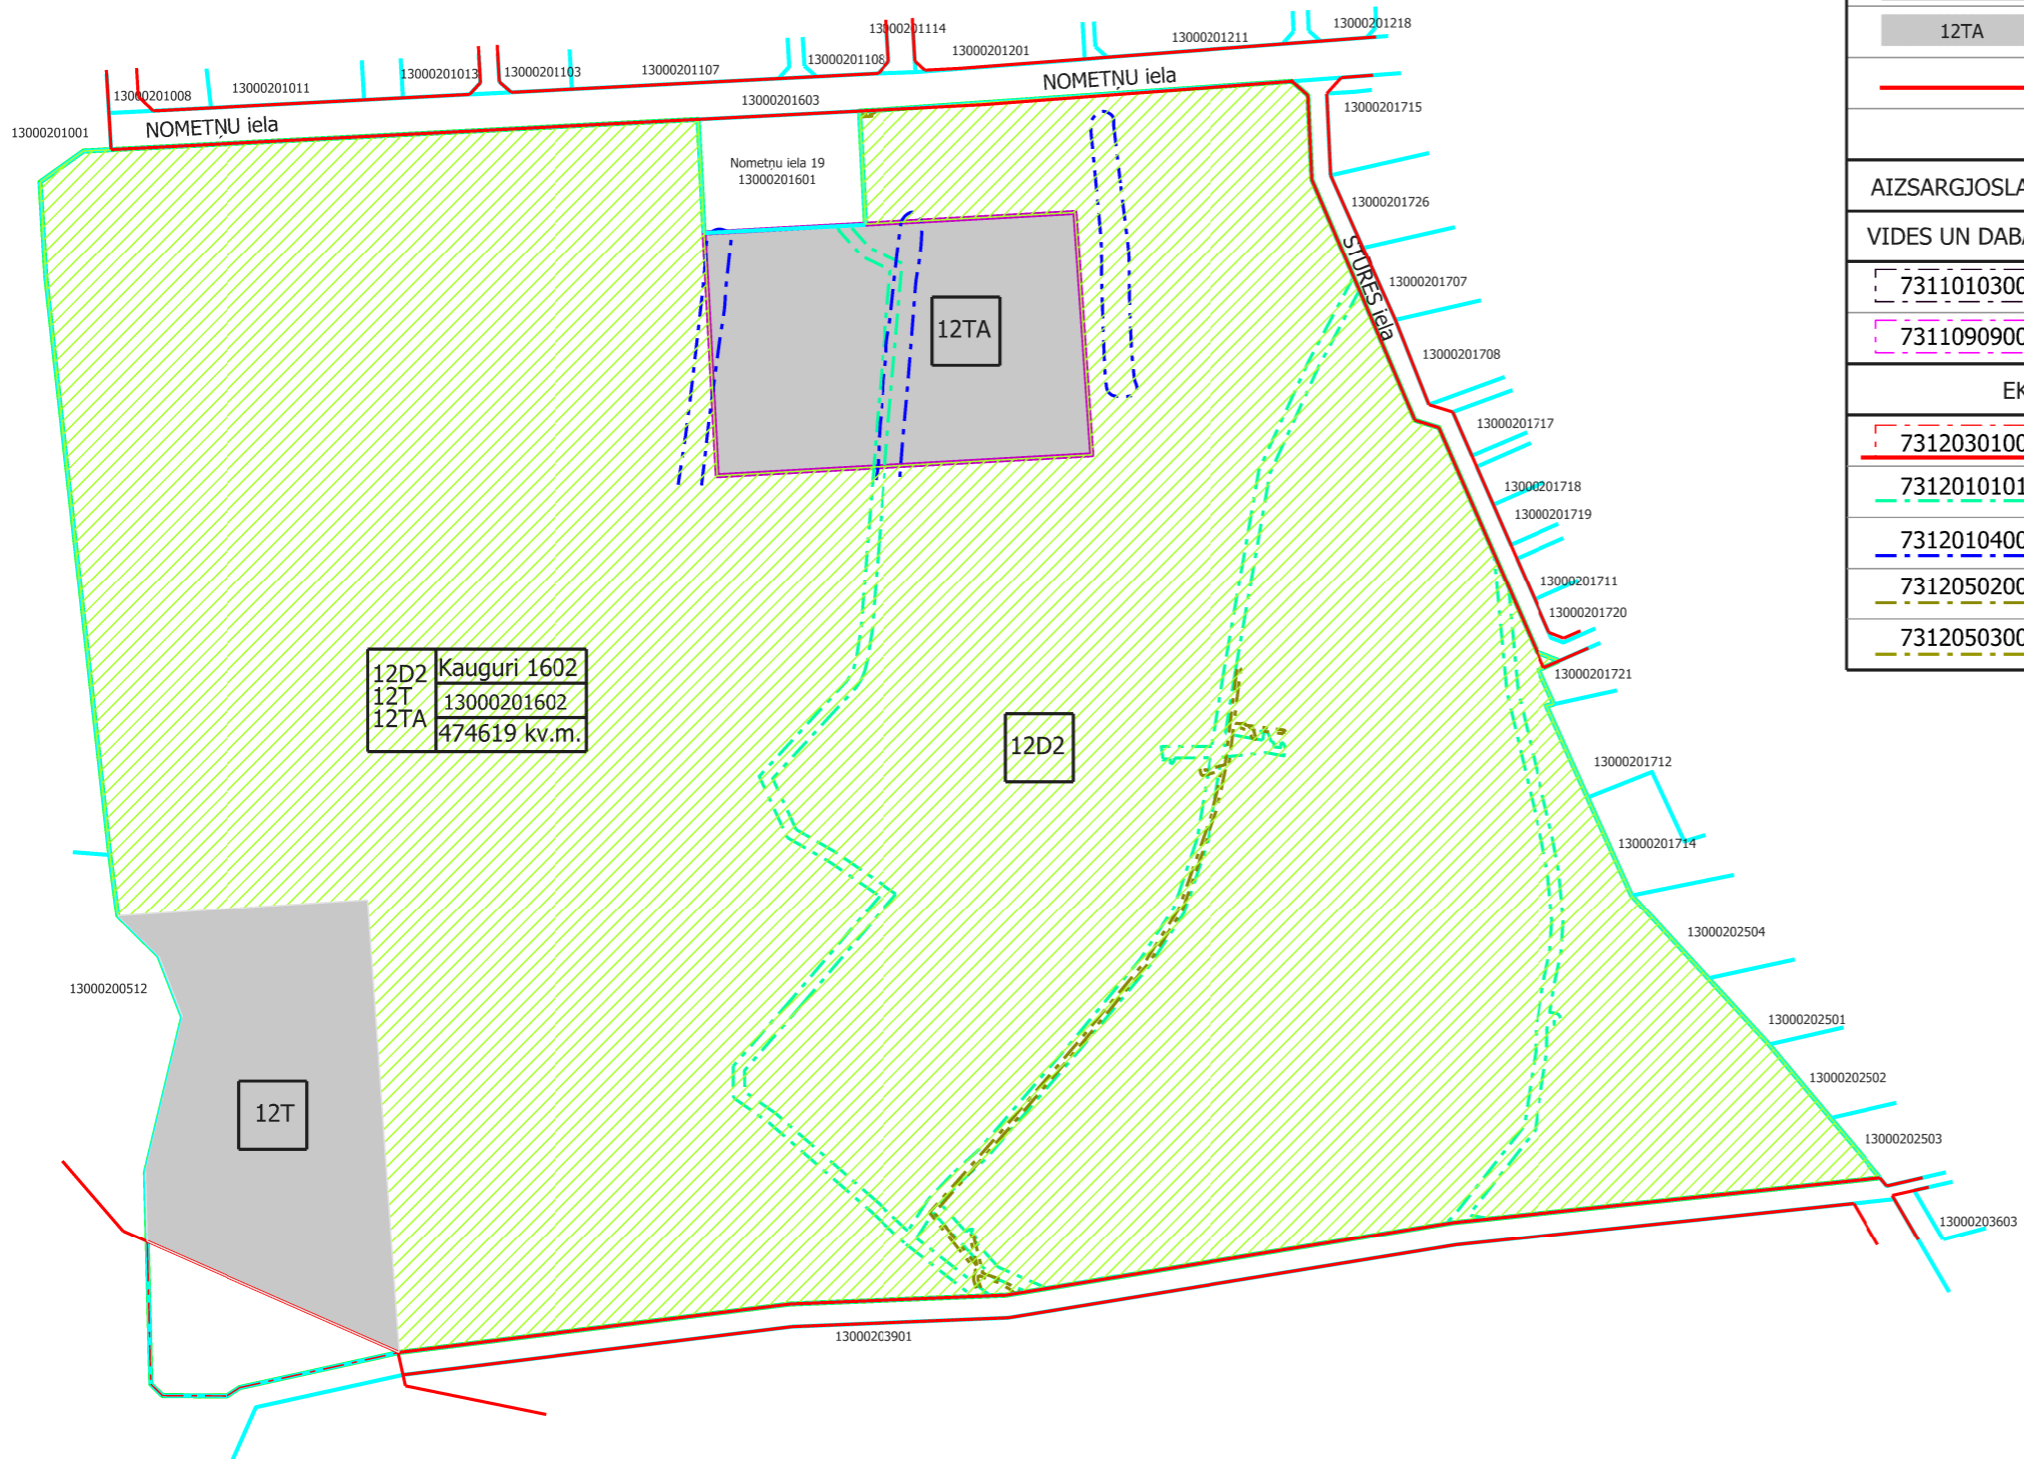

DETĀLPLĀNOJUMS zemesgabalam JŪRMALĀ, KAUGURI 1602 (NOMETŅU ielā 21)  
TERITORIJAS PAŠREIZĒJĀ IZMANTOŠANA



APZĪMĒJUMI	NOSAUKUMS
	Detālpplānojuma robeža
	Detalizējamā detālpplānojuma teritorija
	Zemesgabala robeža
	Zemesgabala funkcionālais zonējums, adrese, kadastra numurs un platība
	Dabas teritorija
	Tehniskās apbūves teritorija
	Tehniskās apbūves attīstības teritorija
	Sarkanās līnijas

AIZSARGJOSLAS UN APGRŪTINĀJUMI

VIDES UN DABAS RESURSU AIZSARDZĪBAS AIZSARGJOSLAS

	7311010300	Baltijas jūras un Rīgas jūras līča piekrastes 5km ierobežotas saimnieciskās darbības zona
	7311090900	Ķīmiskās aizsargjoslas teritorija ap pazemes ūdens ņemšanas vietu

EKSPLUATĀCIJAS AIZSARGJOSLAS

	7312030100	Aizsargjoslas teritorija gar ielu - sarkanā līnija
	7312010101	Aizsargjoslas teritorija ap ūdensvadu
	7312010400	Aizsargjoslas teritorija gar drenām un atklātiem grāvjiem
	7312050200	Aizsargjoslas teritorija gar elektriskajiem tīkliem
	7312050300	Aizsargjoslas teritorija ap elektrisko tīklu sadales iekārtu

DETĀLPLĀNOJUMS - zemesgabalam Jūrmalā, KAUGURI 1602  
(NOMETŅU ielā 21) kadastra Nr.1300 020 1602

Pasūtītājs JŪRMALAS PILSĒTAS DOME

Vadītāja	I.Pūķe	2014.
Plānotāja	I.Pūķe	2014.
Plānotāja	L.Lankovska	2014.

TERITORIJAS PAŠREIZĒJĀ IZMANTOŠANA

SIA 8:Darbnīca  
reģ.nr.40103480281  
tālr. +37126439223  
e\_pasts: iveta.puuke@gmail.com

Mērogs	Lapa	Lapu skaits
M 1:4000	1	

Jūrmala, 2014.gads