


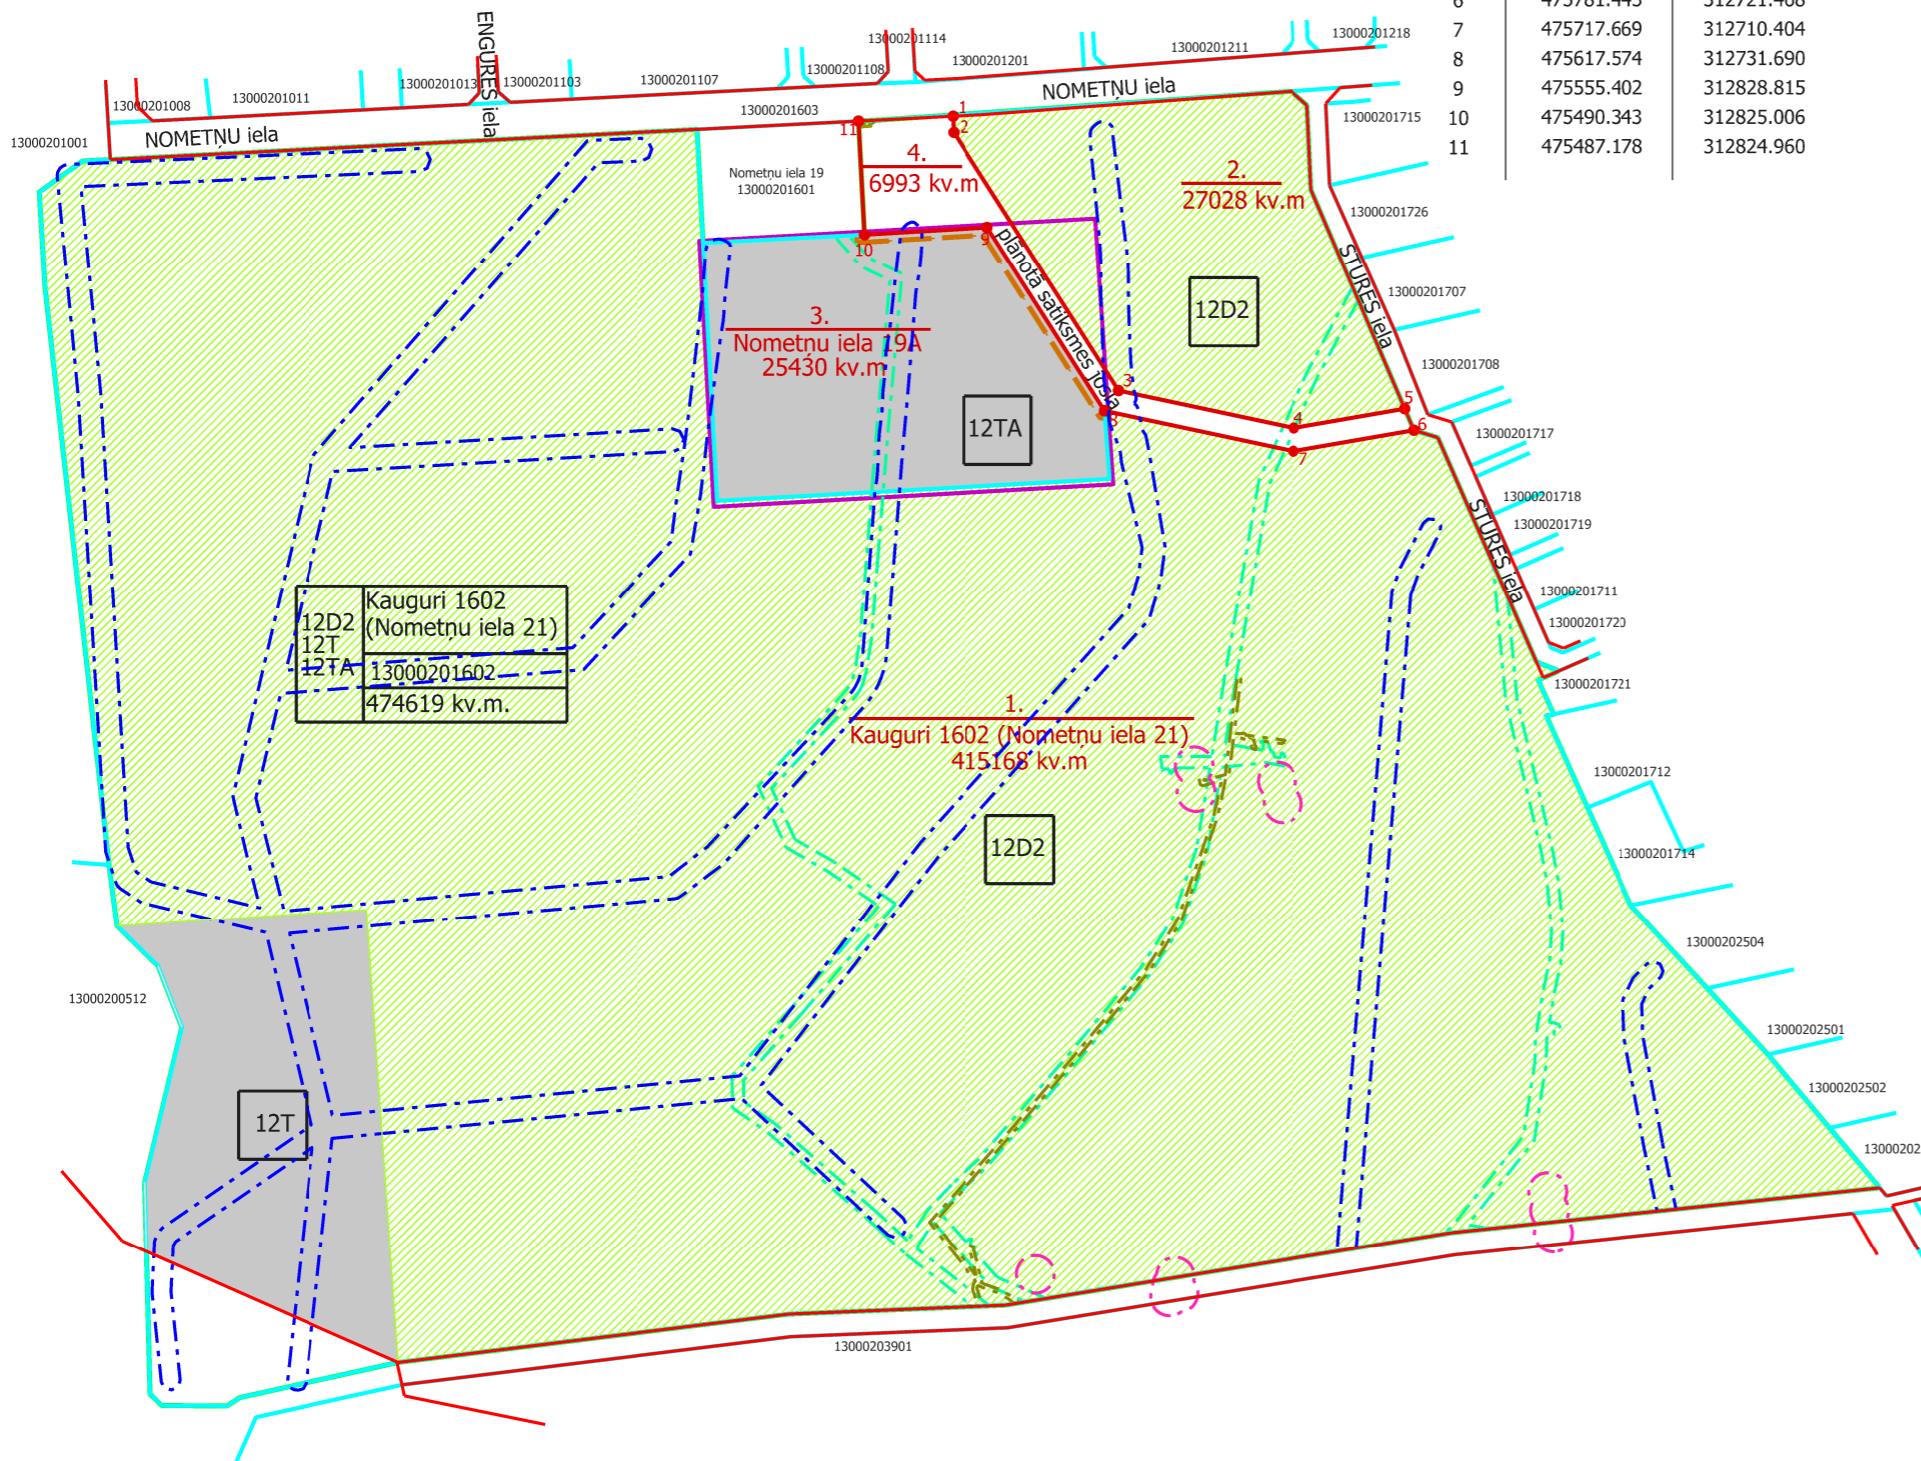

DETĀLPLĀNOJUMS zemesgabalam JŪRMALĀ, KAUGURI 1602 (NOMETŅU ielā 21)
TERITORIJAS PLĀNOTĀ (ATĻAUTĀ) IZMANTOŠANA

PLĀNOTO SARKANO LĪNIJU KOORDINĀTAS
LKS 92 TM

	X	Y
1	475537.093	312887.523
2	475537.530	312878.929
3	475624.976	312742.385
4	475717.900	312722.623
5	475776.606	312732.808
6	475781.445	312721.468
7	475717.669	312710.404
8	475617.574	312731.690
9	475555.402	312828.815
10	475490.343	312825.006
11	475487.178	312824.960



APZĪMĒJUMI	NOSAUKUMS
	Detālplānojuma robeža
	Detalizējamā detālplānojuma teritorija
	Zemesgabala robeža
	Zemesgabala funkcionālais zonējums, adrese, kadastra numurs un platība
	Dabas teritorija
	Tehniskās apbūves teritorija
	Tehniskās apbūves attīstības teritorija
	Sarkanās līnijas
	Plānotās sarkanās līnijas
	Plānotās zemes vienības

AIZSARGJOSLAS UN APGRŪTINĀJUMI	
VIDES UN DABAS RESURSU AIZSARDZĪBAS AIZSARGJOSLAS	
	Baltijas jūras un Rīgas jūras līča piekrastes 5km ierobežotas saimnieciskās darbības zona
	Ķīmiskās aizsargjoslas teritorija ap pazemes ūdens ņemšanas vietu
	Stingra režīma aizsargjoslas teritorija ap pazemes ūdens ņemšanas vietu

EKSPLUATĀCIJAS AIZSARGJOSLAS	
	Aizsargjoslas teritorija gar ielu - sarkanā līnija
	Aizsargjoslas teritorija gar ielu - būvlaide
	Aizsargjoslas teritorija ap ūdensvadu
	Aizsargjoslas teritorija gar drenām un atklātiem grāvjiem
	Aizsargjoslas teritorija gar elektriskajiem tīkliem
	Aizsargjoslas teritorija ap elektrisko tīklu sadales iekārtu

TERITORIJAS PLĀNOTĀ IZMANTOŠANA UN APGRŪTINĀJUMI					
Nr.	plānotā zemes vienība	z/g platība	funkcionālā zona	NĪLM	apgrūtinājumi
1.	Kauguri 1602 (Nometņu iela 21), Jūrmala	415168 kv.m.	12D2; 12T	0501	7311010300 7312030100 7311090900 7312010101 7311090700 7312010400 7312050200
2.	plānotā zemes vienība Nr.2	27028 kv.m.	12D2	0501	7311010300 7312010101 7311090900 7312010400
3.	Nometņu iela 19A, Jūrmala	25430kv.m.	12TA	1001	7311010300 7312010101 7311090900 7312010400 7312030100
4.	plānotā zemes vienība Nr.4	6993 kv.m.	S	1101	7311010300 7312010400 7311090900 7312050200 7312050300

PIEZĪME:
Detālplānojuma detalizācijas teritorijas plānoto izmantošanu skatīt lapā Nr.4.

DETĀLPLĀNOJUMS - zemesgabalam Jūrmalā, KAUGURI 1602 (NOMETŅU ielā 21) kadastra Nr.1300 020 1602				SIA 8 Darbnīca reģ.nr.40103480281 tālr. +37126439223 e_pasts: iveta.puuke@gmail.com			
Pasūtītājs	JŪRMALAS PILSĒTAS DOME			TERITORIJAS PLĀNOTĀ (ATĻAUTĀ) IZMANTOŠANA	Mērogs	Lapa	Lapu skaits
Vadītāja	I.Pūķe	2014.	M 1:4000		3	6	
Plānotāja	I.Pūķe	2014.	Jūrmala, 2014.gads				
Plānotāja	L.Lankovska	2014.					