


20.LĪNIJA
SARKANĀ LĪNIJA 12m

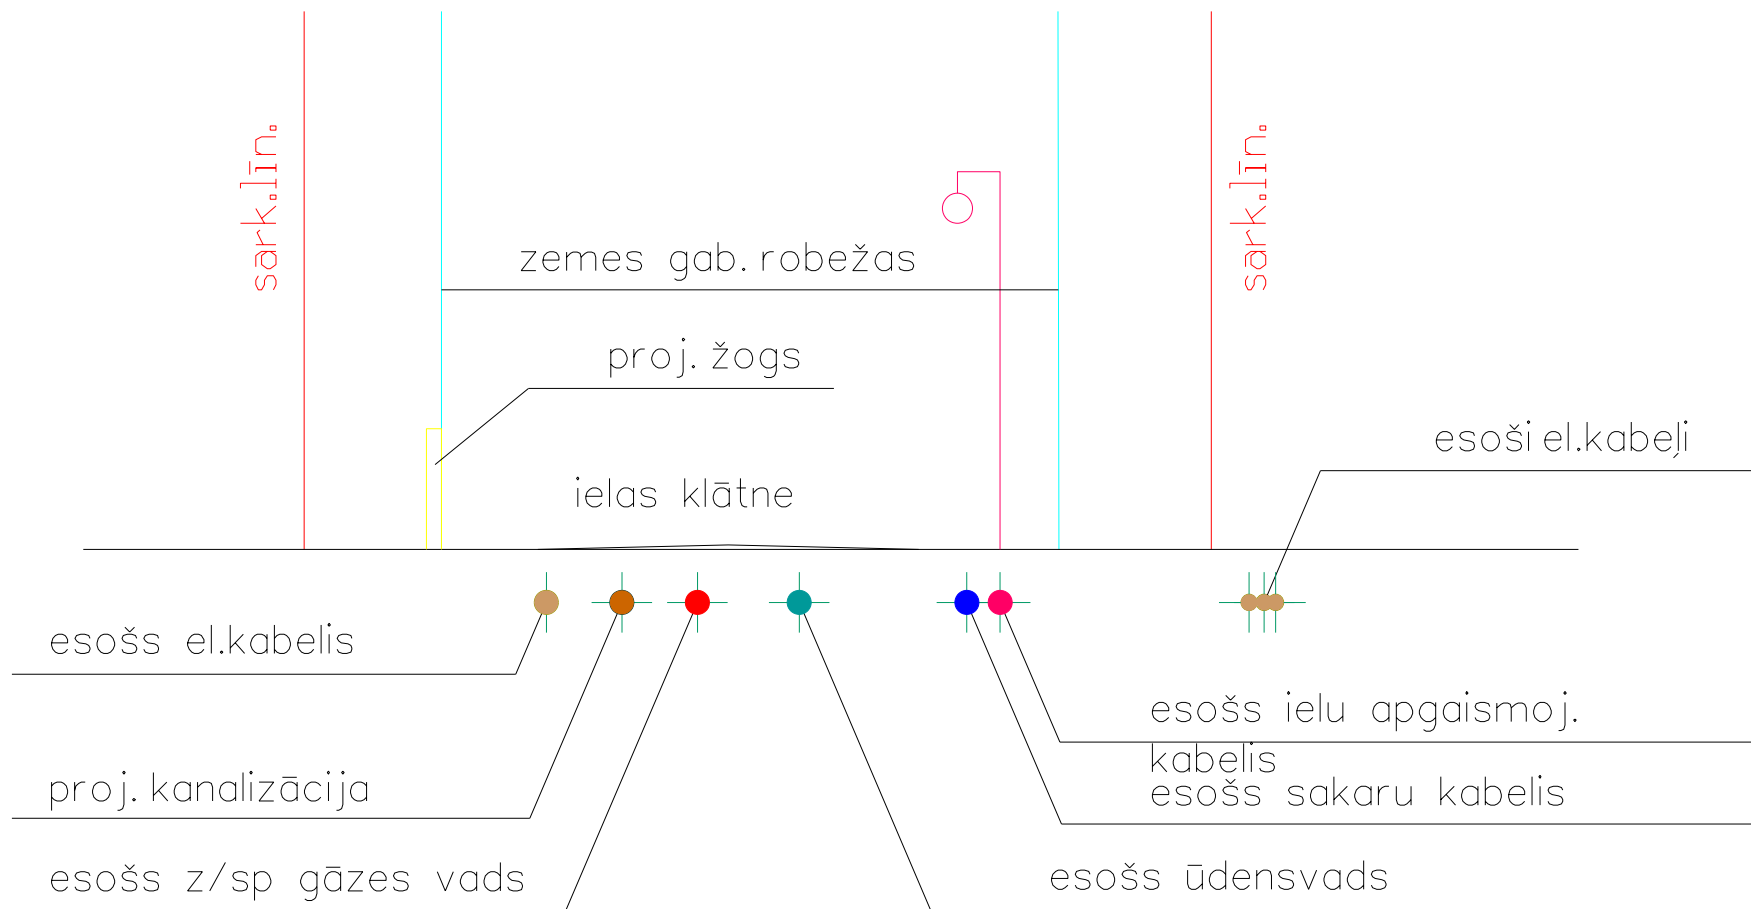

GRIEZUMS
M 1:200

DETĀLPLĀNOJUMĀ IZSTRĀDĀTA
ESOŠO UN PLĀNOTO INŽENIERKOMUNIKĀCIJU SHĒMA
SARKANO LĪNIJU ROBEŽĀS,
KAS NODROŠINA ZEMESGABALA
JŪRMALĀ, 20.LĪNIJĀ 2 INŽENIERAPGĀDI

DETĀLPLĀNOJUMS ZEMESGABALAM JŪRMALĀ, 20.līnijā 2			DP
INŽENIERKOMUNIKĀCIJU SHĒMA			M 1:200
PROJEKTA VAD.	R.ANSULE		Lapa 5
ARHITEKTE	S.VAINADE		Lapas 5
			2013./2014