


1.pielikums Jūrmalas pilsētas domes
2014.gada 10.aprīļa lēmumam Nr.193
(protokols Nr.8, 49.punkts)

Detālplānojums zemesgabalam Jūrmalā, Lielupe 1005
kad. Nr. 1300 004 1005, platība 58678 kv.m

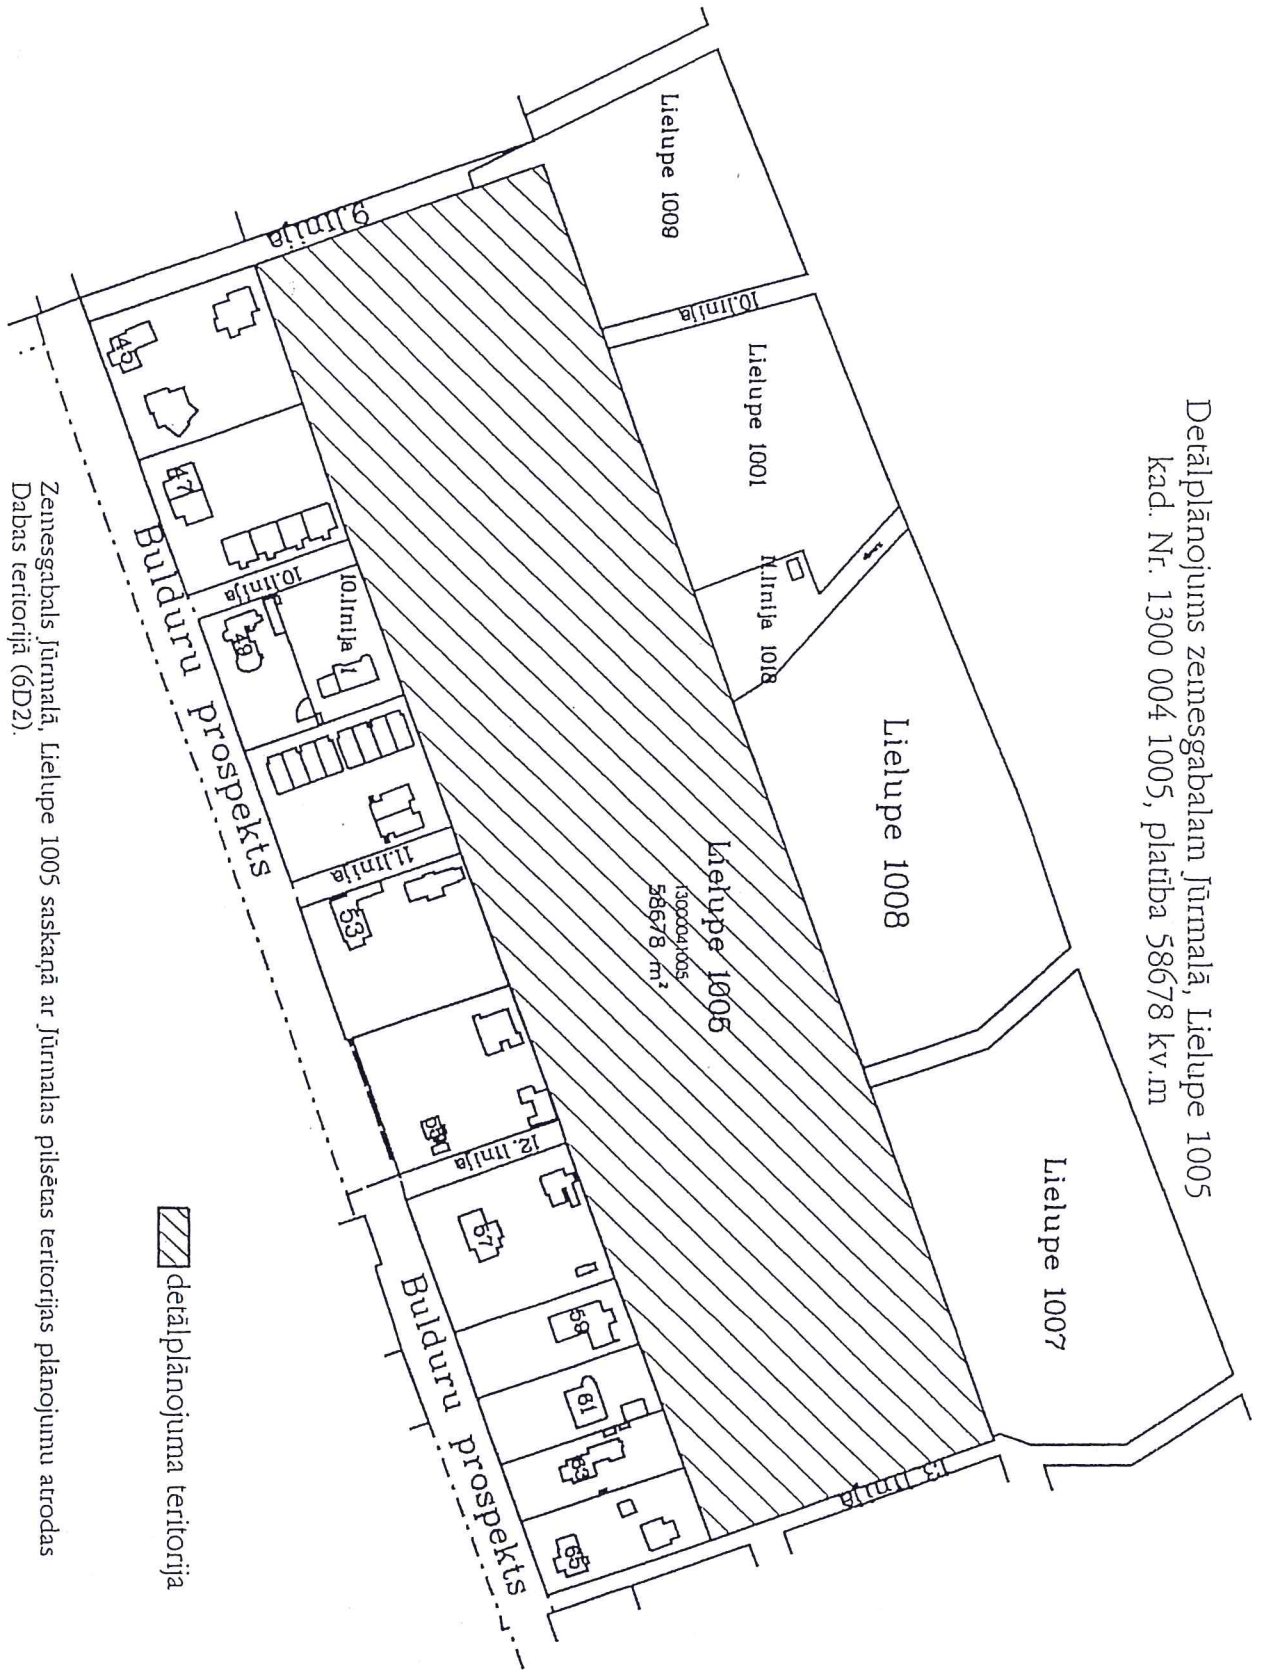

Zemessgabals Jūrmalā, Lielupe 1005 saskaņā ar Jūrmalas pilsētas teritorijas plānojumu atrodas
Dabas teritorijā (6D2).

Skici sagatavoja K. Griboņika
2014.gada martā