


1.pielikums Jūrmalas pilsētas domes
2014.gada 10.aprīļa lēmumam Nr.196
(protokols Nr.8, 52.punkts)

Detālplānojuma grozījumi zemesgabalam Jūrmalā, 23.līnijā 1
kad. Nr. 1300 004 3609, platība 2920 kv.m un
detalizēti izstrādājamā zemesgabala Rotas iela 2304
kad Nr.1300004 2304 ar kopējo platību 7137 kv.m daļai

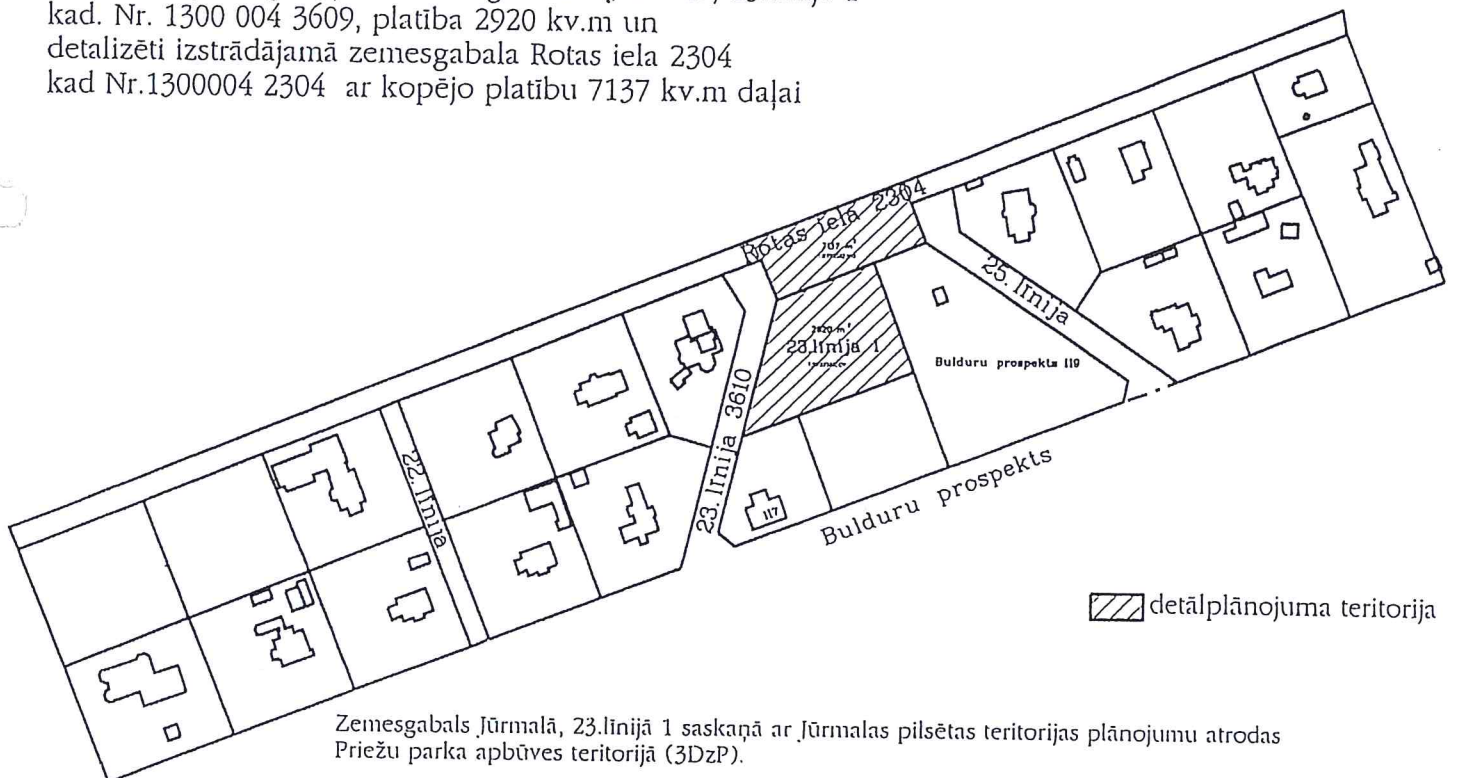

Zemesgabals Jūrmalā, 23.līnijā 1 saskaņā ar Jūrmalas pilsētas teritorijas plānojumu atrodas Priežu parka apbūves teritorijā (3DzP).

Zemesgabals Jūrmalā, Rotas iela 2304 saskaņā ar Jūrmalas pilsētas teritorijas plānojumu daļēji atrodas Satksmes infrastruktūras teritorijā un daļēji Apstādījumu un atpūtas teritorijā (3D3).

Skici sagatavoja R.Ansule
2014.gada martā