


DETĀLPLĀNOJUMS ZEMESGABALAM JŪRMALĀ, JŪRAS IELĀ 61
KADASTRS NR. 1300 009 1805, PLATĪBA 2983kv.m.

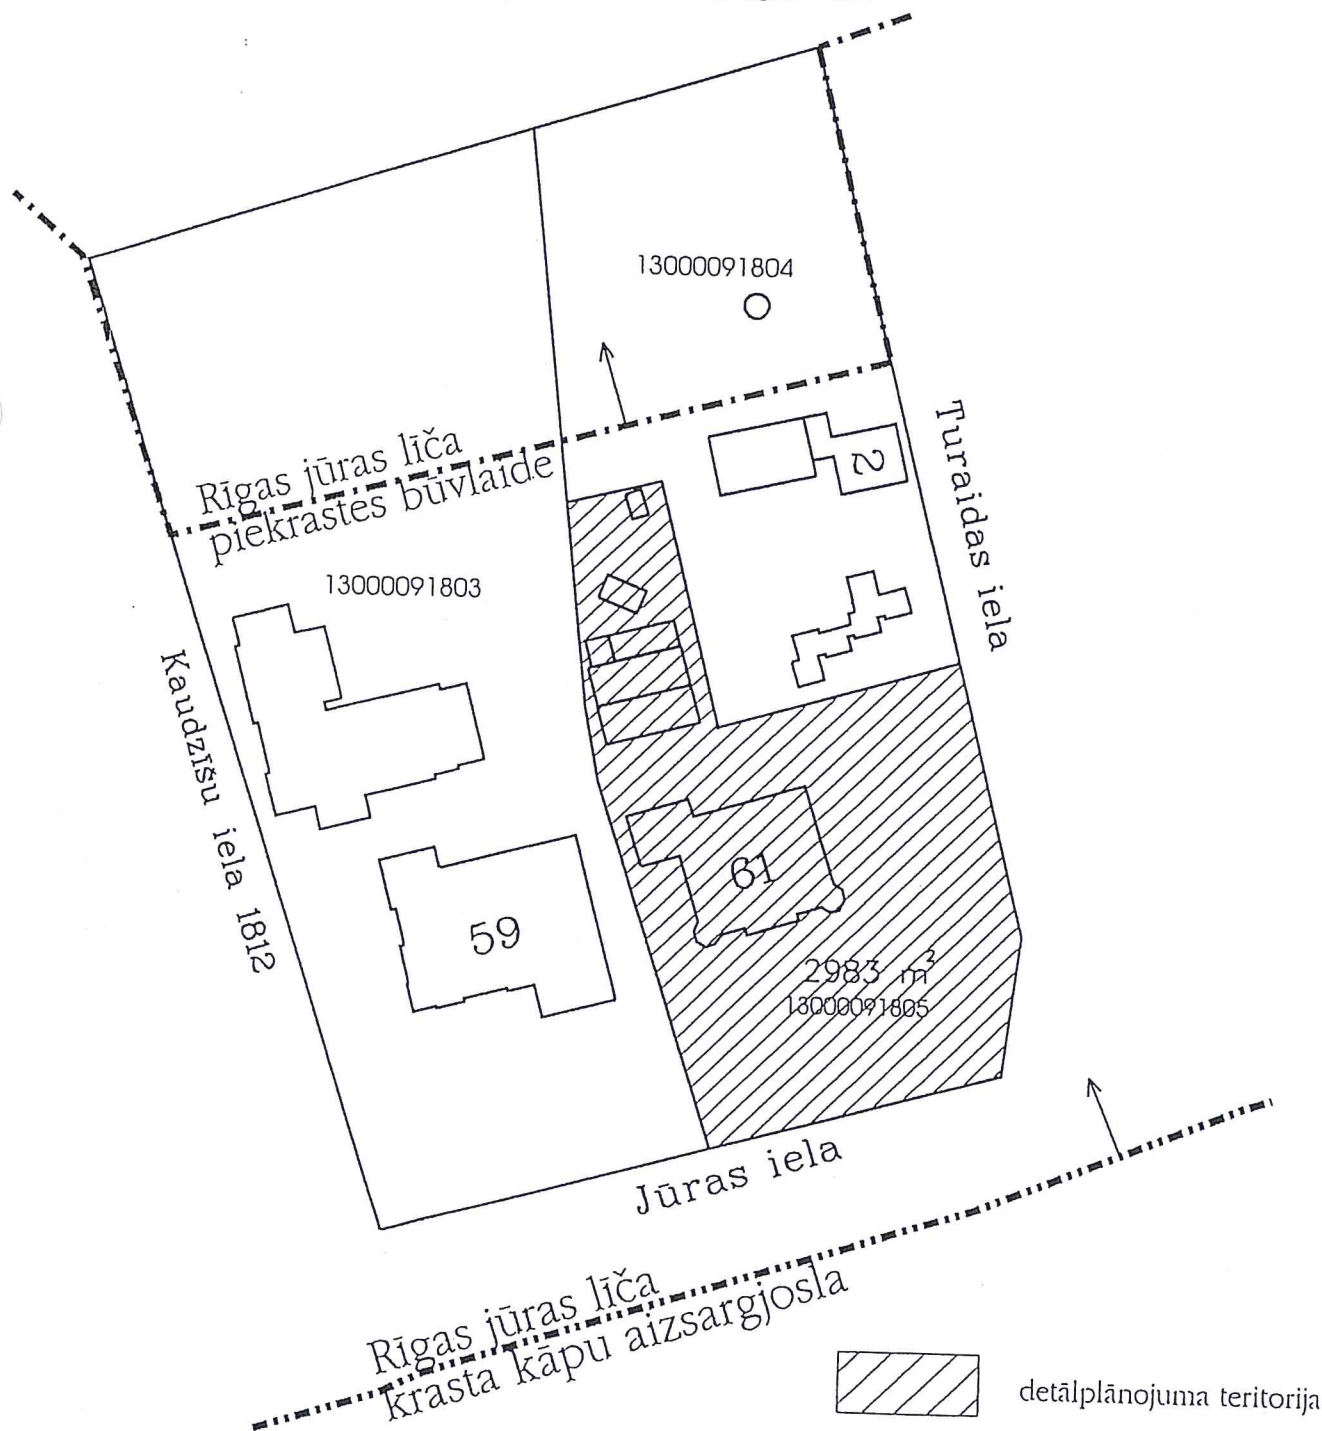

Zemesgabals Jūrmalā, Jūras ielā 61 saskaņā ar Jūrmalas pilsētas teritorijas plānojumu atrodas
*Jauktas dzīvojamās apbūves teritorijā krasta kāpu aizsargjoslā (6JDzK);
*Valsts nozīmes pilsētībūvniecības pieminekļu teritorijā.