


Detālplānojums zemesgabalam Slokas ielā 75A, Jūrmalā
kad. Nr. 1300 010 3804, platība 2916 kv.m

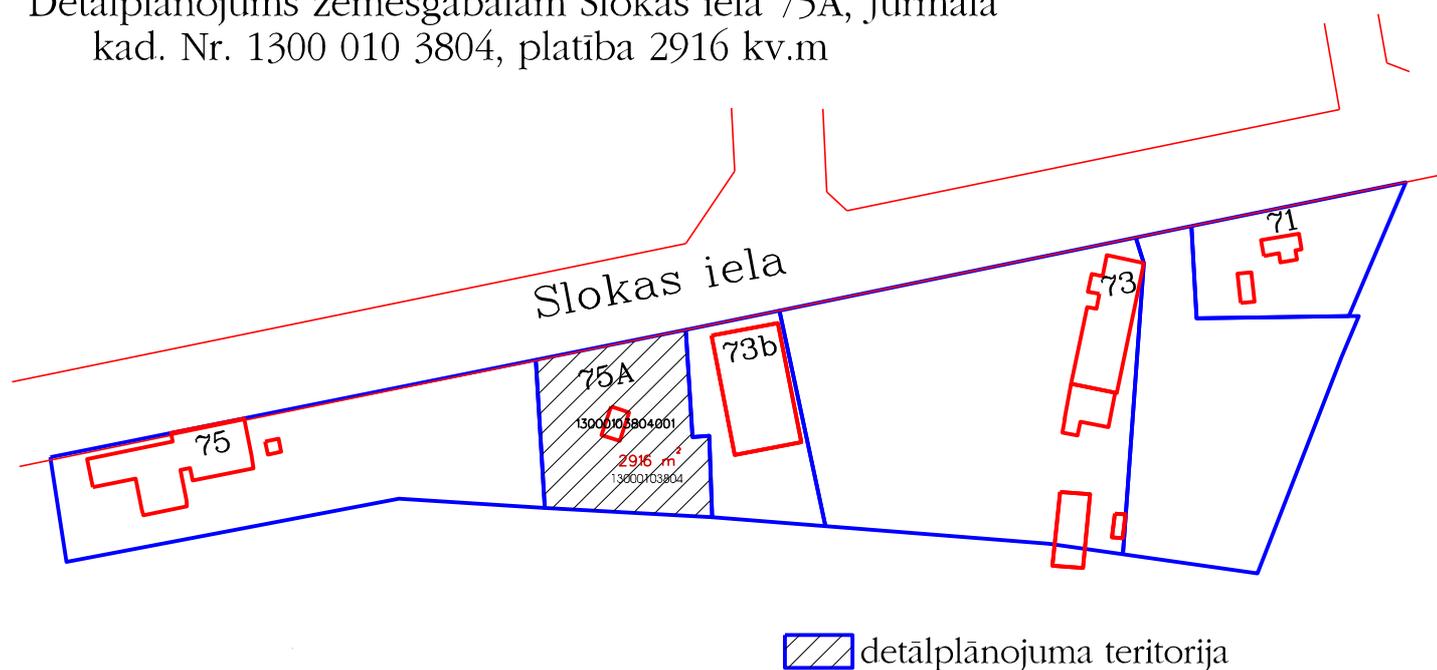

Zemesgabals Slokas ielā 75A, Jūrmalā saskaņā ar Jūrmalas pilsētas teritorijas plānojumu atrodas:
Jauktas darījumu apbūves teritorijā (7JD); ūdensgūtnes iecirkņa ķīmiskajā aizsargjoslā

Skici sagatavoja R.Ansule
2014.gada aprīli