


TERITORIJAS PAŠREIZĒJĀ IZMANTOŠANA

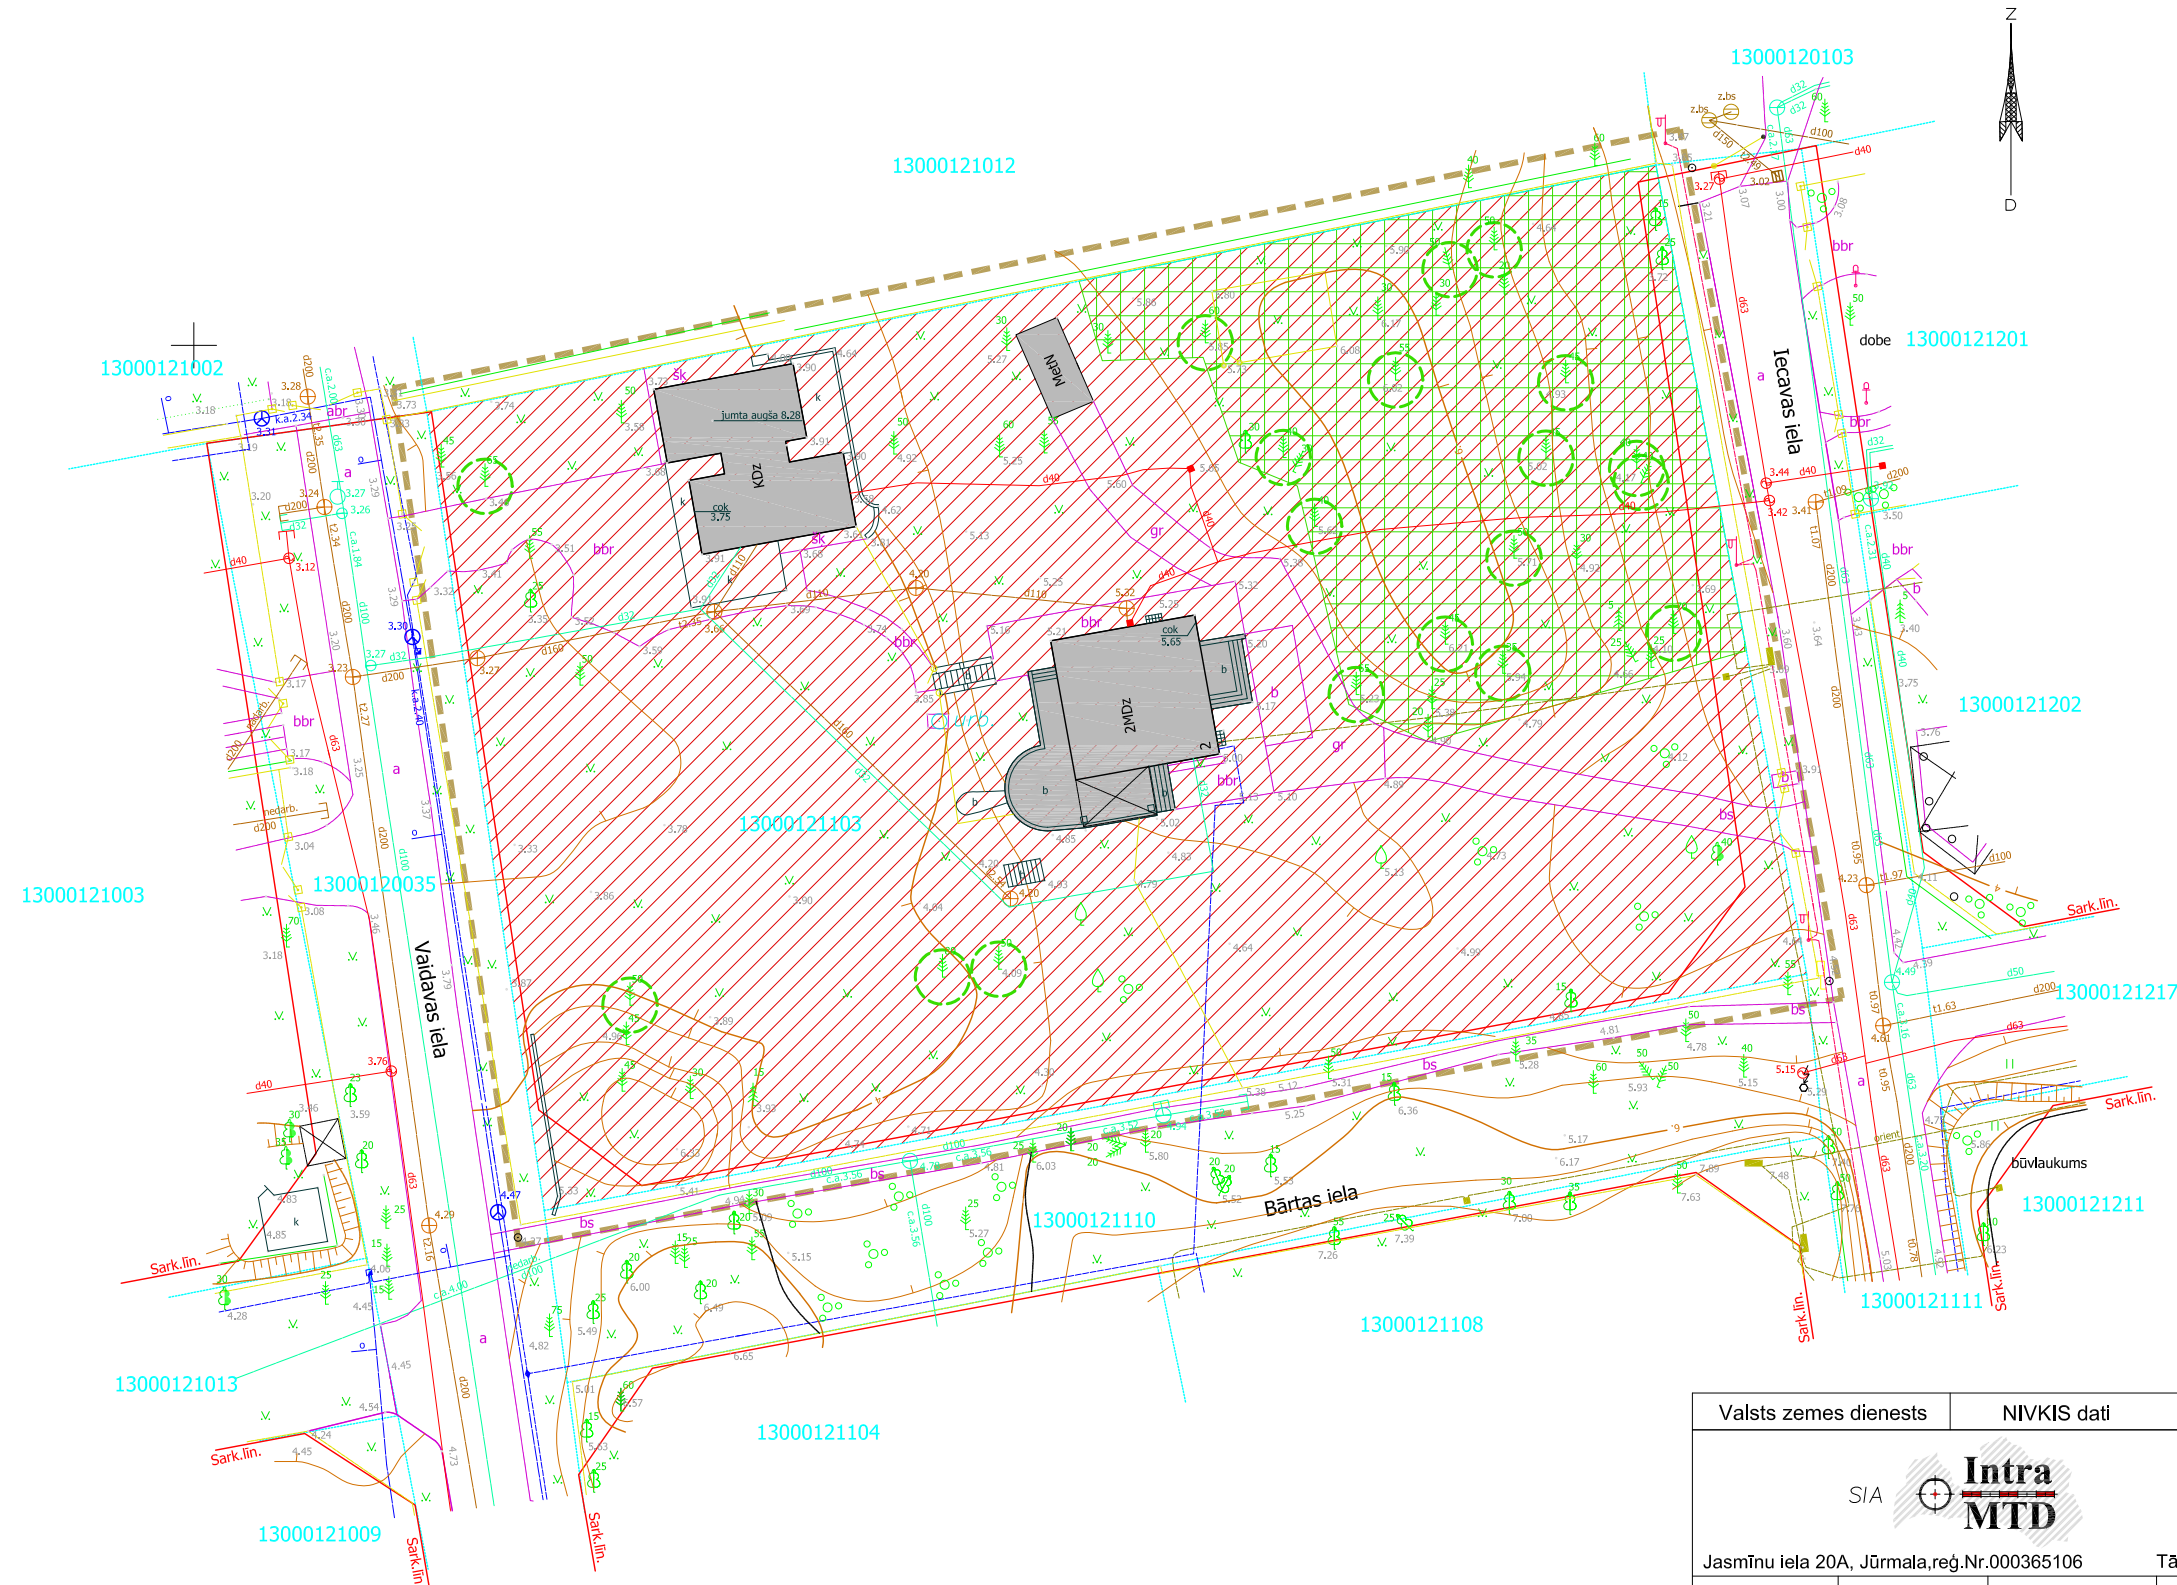

APZĪMĒJUMU TABULA

- Detālpļānojuma teritorija
- Esošā zemesgabala robeža
- Esošā meža zemes teritorija 0.1 ha
- Savrupmāju apbūves teritorija krasta kāpu aizsargjoslā (9DzK)
- Esošā apbūve
- Sarkanā līnija - aizsargjoslas teritorija gar ielu
- Bioloģiski vecas priedes

Zemesgabala esošais blīvums 5.7%

Zemesgrāmatā reģistrēta zemes vienība.
Zemesgabala kadastra Nr. 1300 012 1103.
Zemesgabala platība 4524m².

Detālpļānojuma teritorijā sarkanās līnijas netiek grozītas.
Saskaņā ar Aizsargjoslu likumu zemesgabals Jūrmalā, Iecavas ielā 2, 4524m² platībā atrodas:
- Baltijas jūras un Rīgas jūras līča piekrastes aizsargjosla ierobežotas saimnieciskās darbības 5km aizsargjoslā;
- Rīgas jūras līča piekrastes krasta kāpu aizsargjoslā;
- Valsts nozīmes pilsēt būvniecības pieminekļa aizsargjoslas teritorijā.

- PIEZĪMES:
- LKS-92 koordinātu sistēma.
 - Baltijas augstumu sistēma.
 - Mēroga koeficients 0.999605
 - Uzmērīšana veikta 2014. gada janvārī
 - Uzmērīšana veikta pie sniega segas biezuma 0.20 cm
 - Topogrāfiska plāna platība 0.78ha
 - Inženiertehniskās komunikācijas daļēji apsekotas dabā un salīdzinātas apkalpojošajās organizācijās.
 - Zemes vienību robežas ir attēlotas atbilstoši zemes kadastrālās uzmērīšanas un vietējā ģeodēziskā tīkla precizitātei un var nesakrist ar situāciju plānā.
 - Ielu sarkanās līnijas un aizsargjoslas noteiktas atbilstoši Jūrmalas pilsētas domes 2012. gada 11. oktobra saistošajiem noteikumiem Nr. 42
 - Uzmērīšanā izmantoti atbalstpunkti
PP. Nr. 1514, X=313445.856, Y=483983.987, h=3.320
PP. Nr. 7975, X=313371.218, Y=483599.553, h=3.127

Valsts zemes dienests	NIVKIS dati	D. Pelčere	27.01.2014	edok.nr. 326797
		Pasūtītājs: Jūrmalas pilsēta,		
		Icavas iela 2		
Jasmīnu iela 20A, Jūrmala, reģ.Nr.000365106	Tālr. 29232907	Planšetes Nr. 4222-32-44.4	4222-32-44.2	Lapas 1
rīkotājdirektors U.Gau	20.01.2014	Topogrāfiskais plāns		Lapa 1
ģeodēzists Ē. Ādminis	20.01.2014	Mērogs 1:500		
Ē. Ādmiņa sertifikāts Nr. BC-432 (derīgs no 09.07.2012 -08.07.2017)				

SIA "GB studio"		DETĀLPĻĀNOJUMS zemesgabalam Jūrmalā, Iecavas ielā 2			
būvproj.vad.	Gatis Gavars	adrese	Jūrmala, Iecavas iela 2	lapas nosaukums	Teritorijas pašreizējā izmantošana
arhitekts	Gatis Gavars	kad.nr.	1300 012 1103	sējuma nr.	S1
<i>sert.nr.</i>	<i>10 - 1130</i>	pasūtītājs	Ilze Šturca	lapas marka	DP-1
rasētājs	Liene Adumāne			lapas nr.	19.03.2014.
rasētājs	Oskars Vāvere			DP	R0
<i>projekta autoritātes pieder SIA "GB Studio" / e-mail: gbstudio@inbox.lv</i>					

