



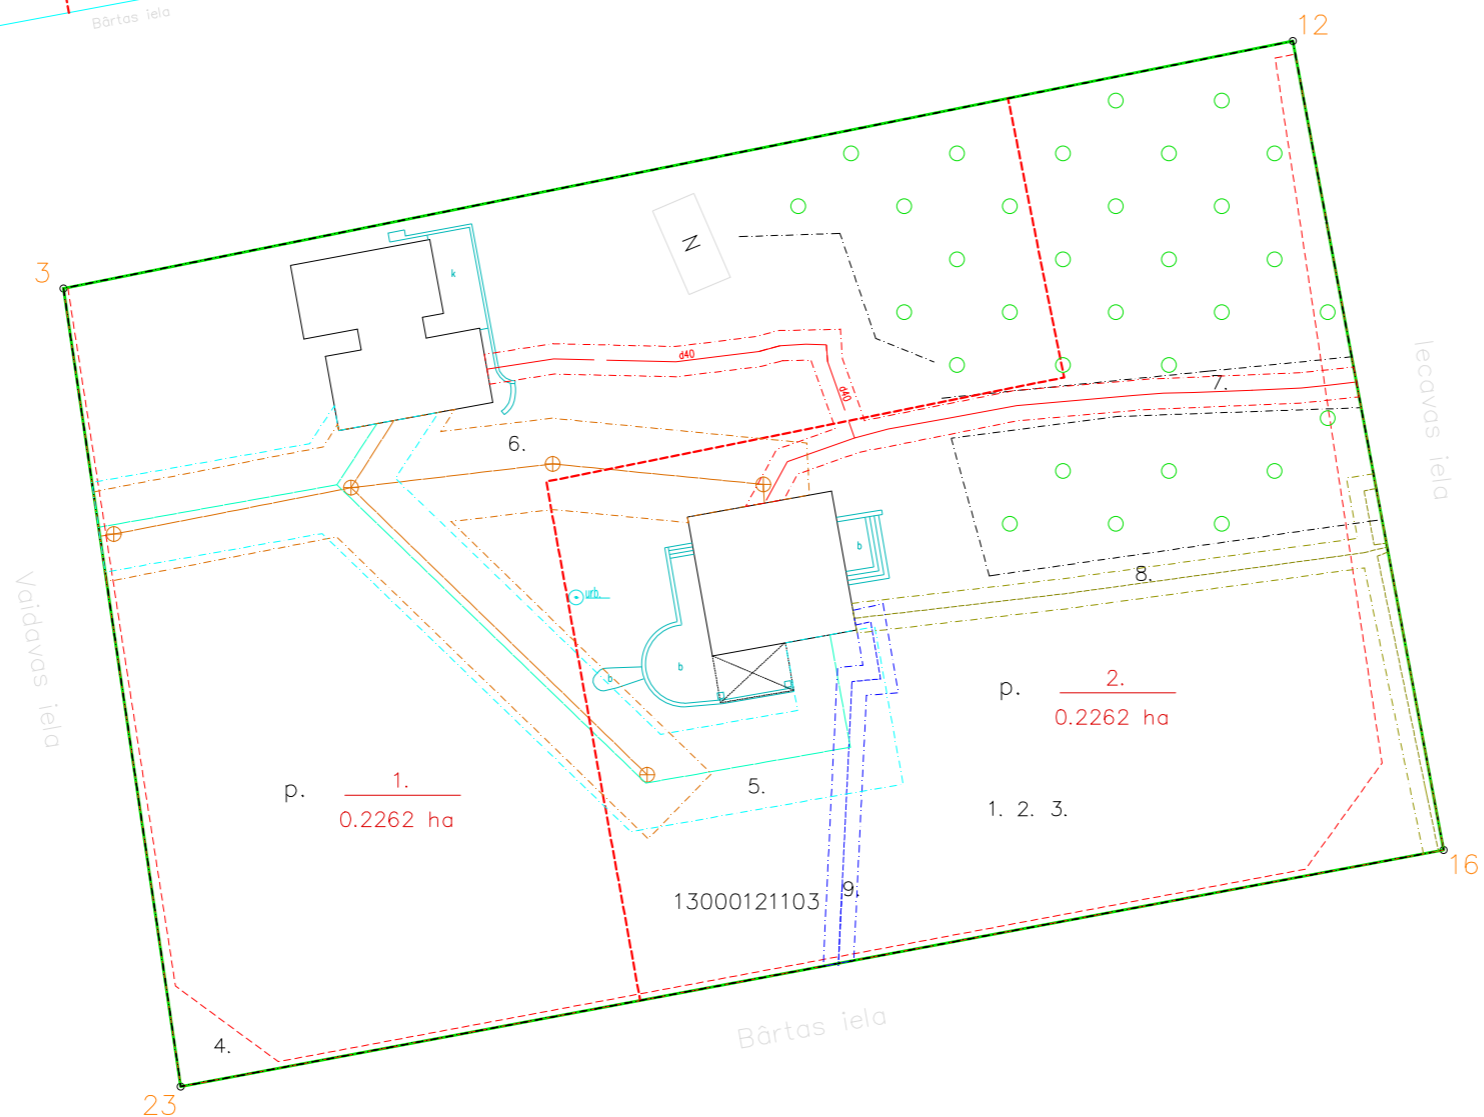

Projektētā teritorijas shēma
pirms zemes ierīcības projekta
izstrādes

Projektētā teritorijas shēma
pēc zemes ierīcības projekta
izstrādes

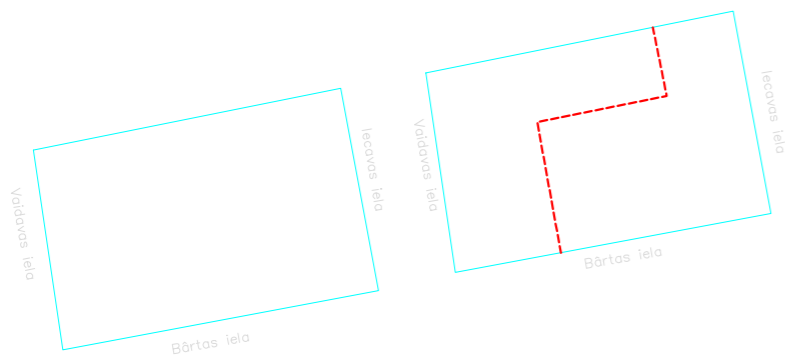

Apzīmējumi :

- projektētās teritorijas robeža
- uzmērīta zemes vienības robeža ar robežpunktu
- ēka
- - - projektēto zemes vienību robežas
- x robeža, kas tiks likvidēta
- - - nekustamo īpašumu apgrūtinājuma robežas
- 1. projektējamo zemes vienības nummurs un platība
- - - teritorijas robeža, kas var kalpot reālservitūta tiesības nodibināšanai

Esošās zemes vienības	
Kadastra apzīmējums	Platība
13000121103	0.4524 ha
Kopā	0.4524 ha

13000121103

Projektētās zemes vienības platības un apgrūtinājumi			
Projektētās zemes vienības			Apgrūtinājumi
Nr.	Platības no esošajām zemes vienībām	Kārtas Nr.	Klasifikācijas kods
1.	13000121103 - 0.2262 ha	1.	7311010100
		2.	7311010300
		3.	7314010104
		4.	7312030100
		5.	7312010102
		6.	7312010300
		7.	7312080101
2.	13000121103 - 0.2262 ha	1.	7311010100
		2.	7311010300
		3.	7314010104
		4.	7312030100
		5.	7312010102
		6.	7312010300
		7.	7312080101
		8.	7312050201
		9.	7312040100

Zemes ierīcības projekts

Jūrmalā, Iecavas iela 2

Zemes ierīcības projekta grafiskās daļas mērogs 1:500 LKS-92 koordinātu sistēma Mēroga koeficients 0.999603

Kartogrāfiskā pamatne - SIA "Intra MTD" topogrāfiskais uzmērījums - M 1:500 (20.01.2014)

Zemes robežu plāni : Valsts zemes dienests - M1:500 - 06.06.1994

Projektam piekritu, iebildumu nav, īpašuma
īpašniece

Ilze Šturca



SIA

tālr. 29232907

Apliecinu, ka zemes ierīcības projekts izstrādāts atbilstoši normatīvo aktu prasībām, kas regulē zemes ierīcības projekta izstrādi

Zemes ierīkotājs Uldis Gau 10.04.2014

Zemes ierīkotāja sertifikāts Nr.AA000000074
(izsniegts 03.01.2011, derīgs līdz 02.01.2016)