





TERITORIJAS PAŠREIZĒJĀ IZMANTOŠANA

NEKUSTAMĀ ĪPAŠUMA APGRŪTINĀJUMI

| adrese | kadastra numurs | z/g platība | apgrūtinājuma kods | |
|-----------------------------|-----------------|-------------|--|--|
| Vikingu iela 12, Jūrmala | 13000047901 | 6451 kv.m. | 7311010300 7311020105 7311050200 | 7312030100 7312050201 7312010300 |
| Vikingu iela 14/16, Jūrmala | 13000030701 | 2005 kv.m. | 7311010300 7311020105 7311050200 | 7312030100 7312050201 7312010300 7316010103 |

DETĀLPLĀNOJUMA TERITORIJAS IZVIETOJUMS KVARTĀLĀ

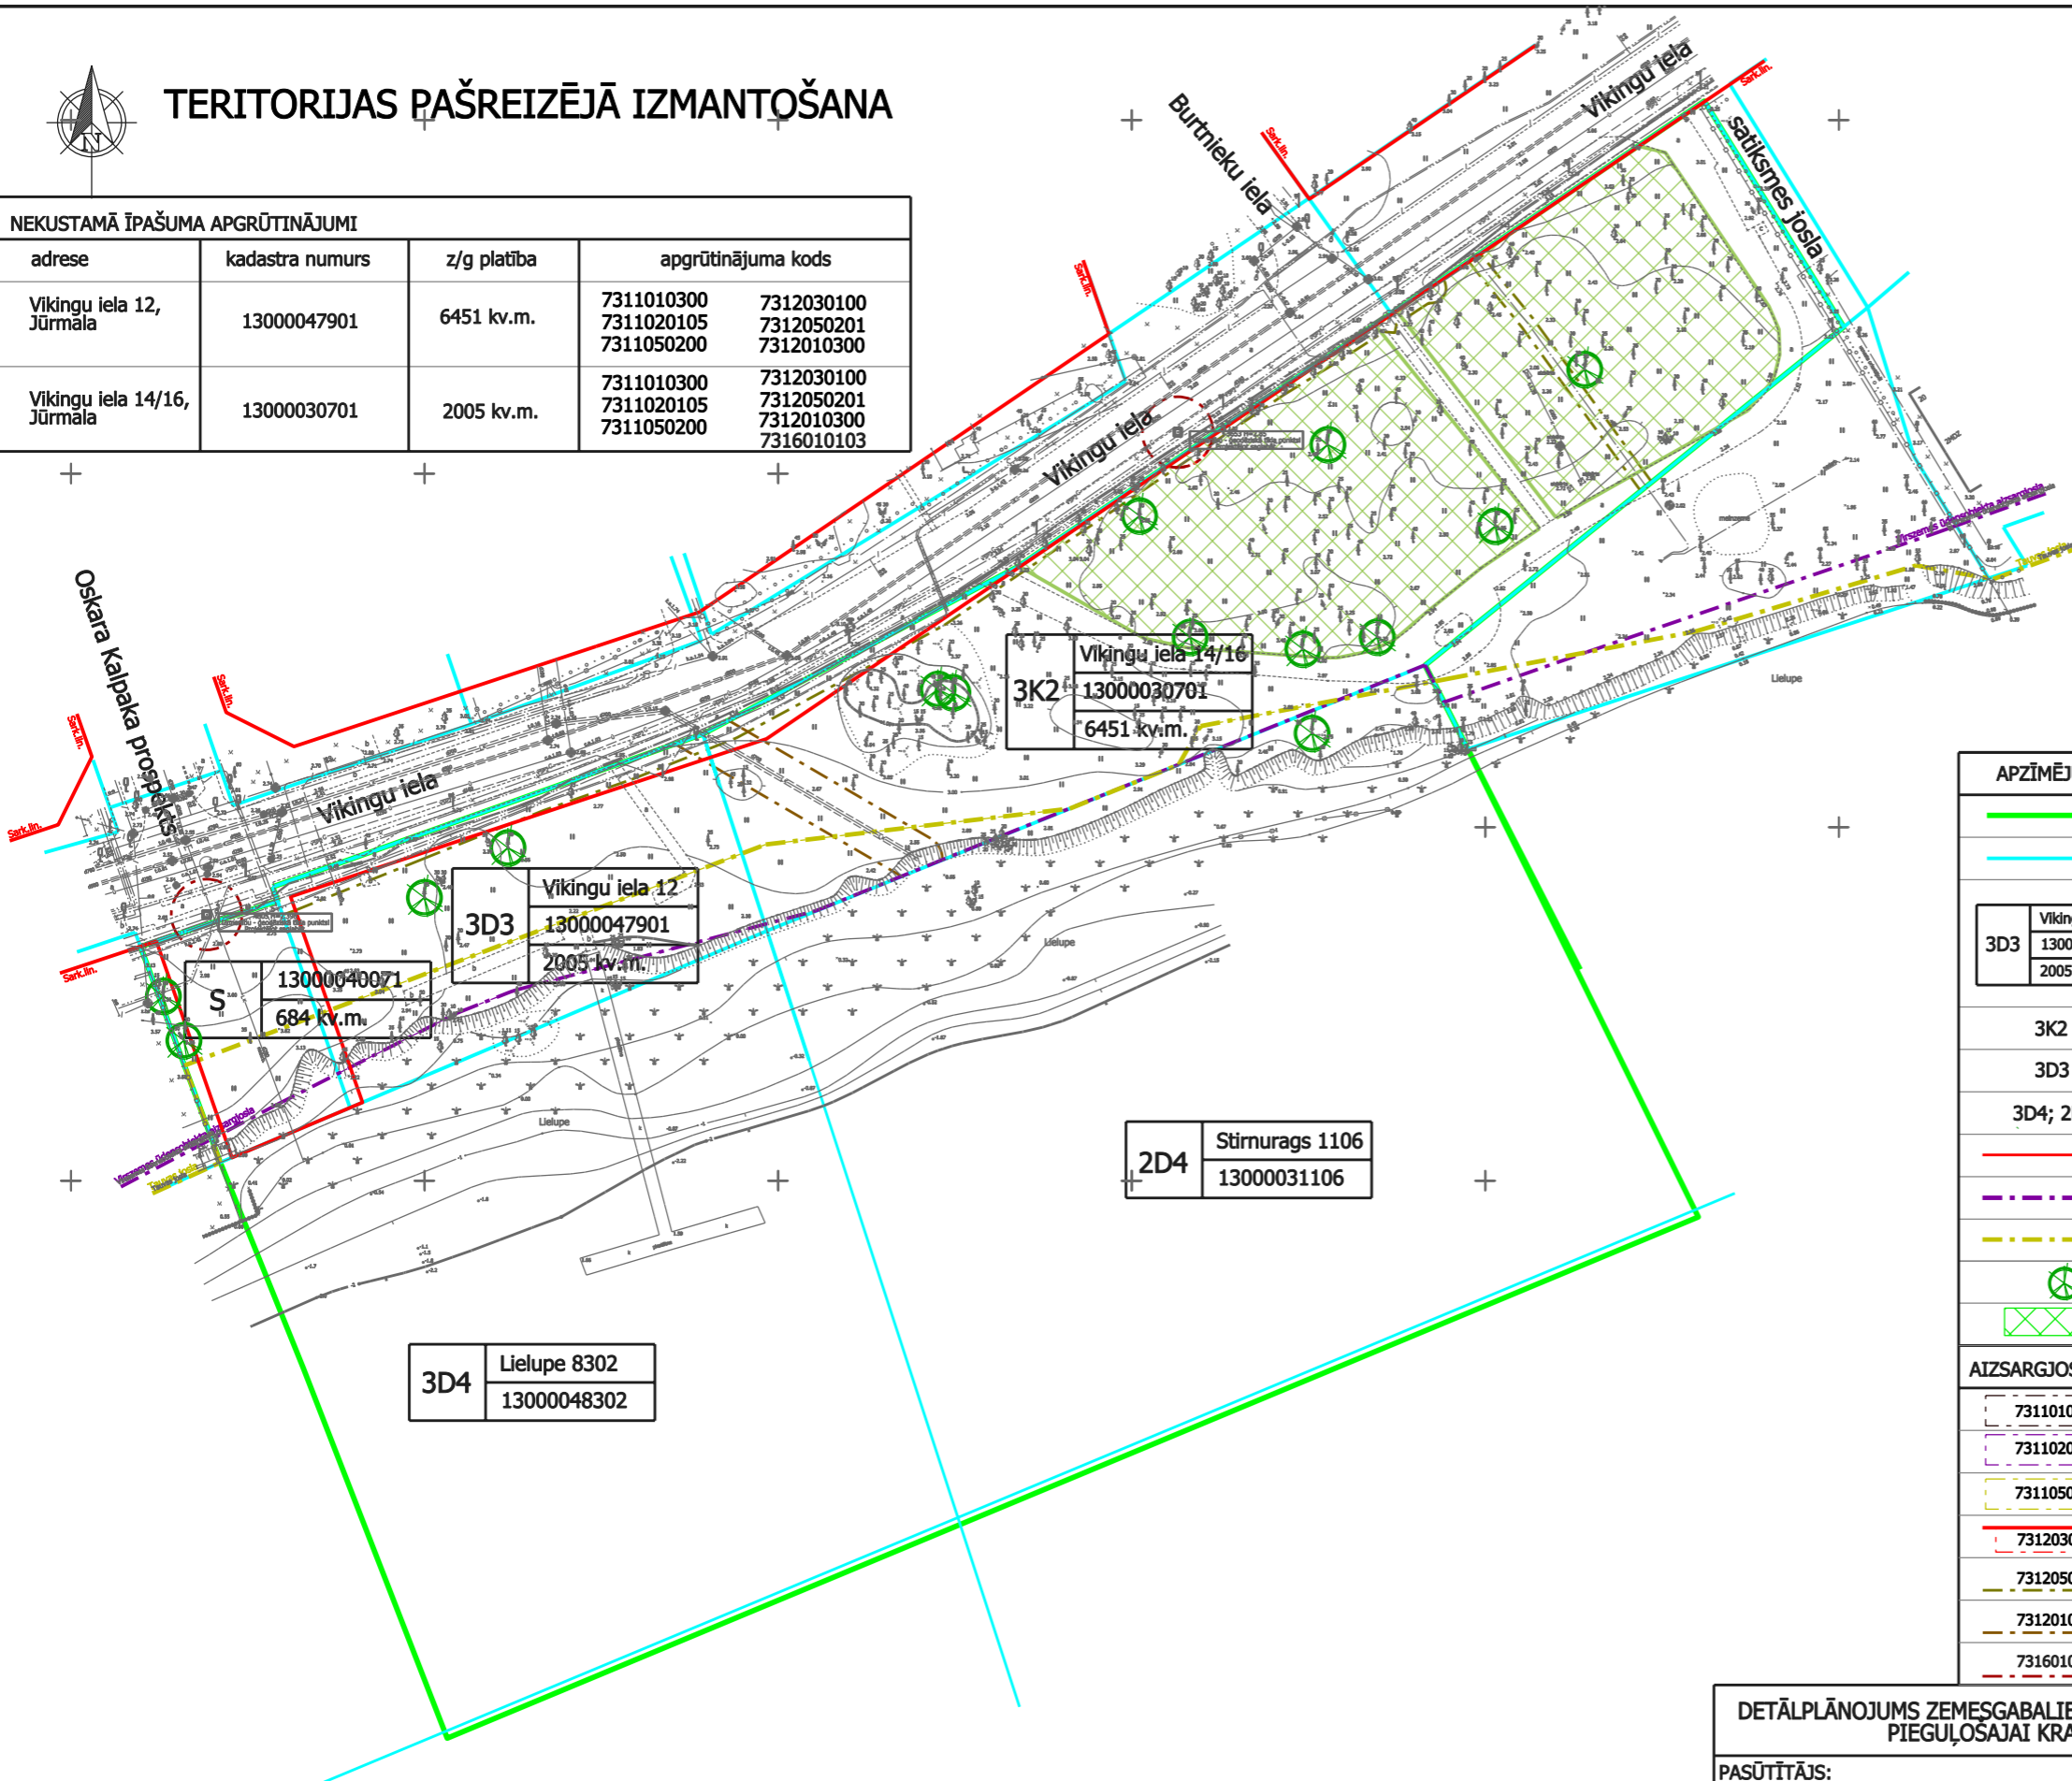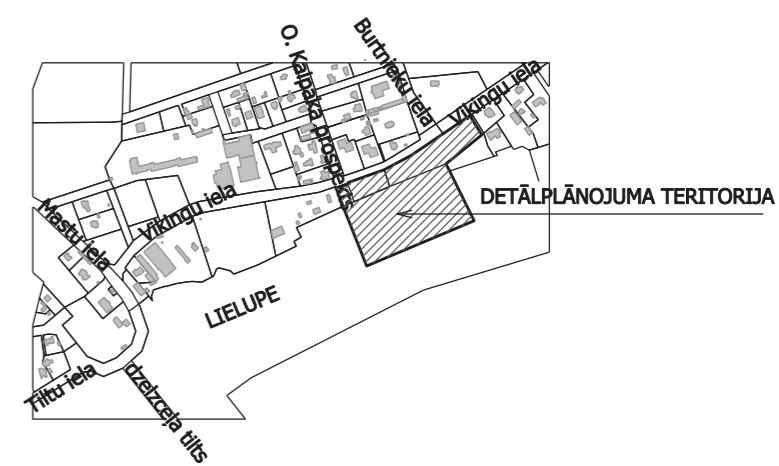

| APZĪMĒJUMI | NOSAUKUMS | | |
|--|--|--|--|
| | Detālplānojuma robeža | | |
| | Zemesgabala robeža | | |
| <table border="1"> <tr><td>3D3</td><td>Vikingu iela 12 13000047901 2005 kv.m.</td></tr> </table> | 3D3 | Vikingu iela 12 13000047901 2005 kv.m. | Zemesgabala funkcionālais zonējums, adrese, platība un kadastra numurs |
| 3D3 | Vikingu iela 12 13000047901 2005 kv.m. | | |
| 3K2 | Jauktā kūrorta teritorija | | |
| 3D3 | Apstādījumu un atpūtas teritorija | | |
| 3D4; 2D4 | Ūdeņu teritorija | | |
| | Sarkanā līnija | | |
| | Virszemes ūdensobjekta aizsargjosla | | |
| | Tauvas josla | | |
| | Ievērojama vecuma koki | | |
| | Meža zemes teritorija | | |

| AIZSARGJOSLAS, APGRŪTINĀJUMI | |
|------------------------------|--|
| | 7311010300 Baltijas jūras un Rīgas jūras līča ierobežotas saimnieciskās darbības joslas teritorija |
| | 7311020105 Dabiskas ūdensteces vides un dabas resursu aizsardzības aizsargjoslas teritorija pilsētās un ciemos |
| | 7311050200 Tauvas joslas teritorija gar upi |
| | 7312030100 Eksploatācijas aizsargjoslas teritorija gar ielu vai ceļu - sarkanā līnija |
| | 7312050201 Eksploatācijas aizsargjoslas teritorija gar elektrisko tīklu kabeļu līniju |
| | 7312010300 Eksploatācijas aizsargjoslas teritorija gar pašteses kanalizācijas vadu |
| | 7316010103 Eksploatācijas aizsargjoslas teritorija ap ģeomagnētiskā tīkla 1. klases punktu |

| | | | |
|--|-------|---|-----------|
| DETĀLPLĀNOJUMS ZEMESGABALIEM VIKINGU IELĀ 12, VIKINGU IELĀ 14/16 UN PIEĢUĻŠAJAI KRASTA UN ŪDENS TERITORIJAI | | SIA 8.Darbnīca reģ.nr.40103480281 tālr. +37126439223 e_pasts: lveta.puuke@gmail.com | |
| PASŪTĪTĀJS: LIELUPES SPORTA UN ATPŪTAS CENTS, SIA | | Lapas nosaukums TERITORIJAS PAŠREIZĒJĀ IZMANTOŠANA | |
| vadītāja I.Pūķe | 2014. | Mērogs M 1:1000 | Lapa 1 |
| plānotāja I.Pūķe | 2014. | Lapu skaits 5 | |
| Jūrmala, 2014.gads | | | |