



IELU ŠĶĒRSPROFILI

Vikingu ielas sarkanās līnijas 20.0m, D1 kategorijas iela
griezums A - A (sosšs)

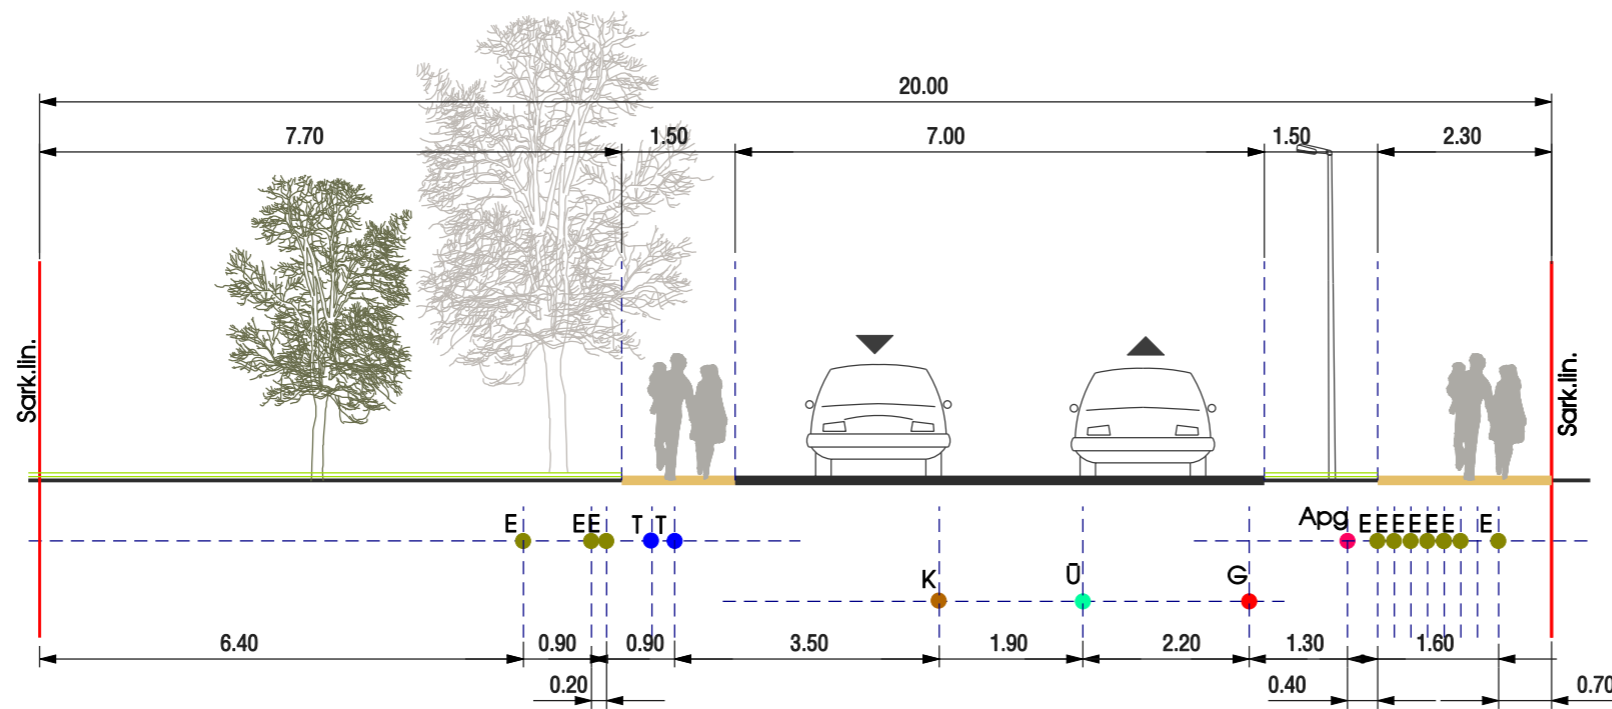

O.Kalpaka prospekts- sarkanās līnijas 20.0m, E kategorijas iela
griezums B - B (plānots)

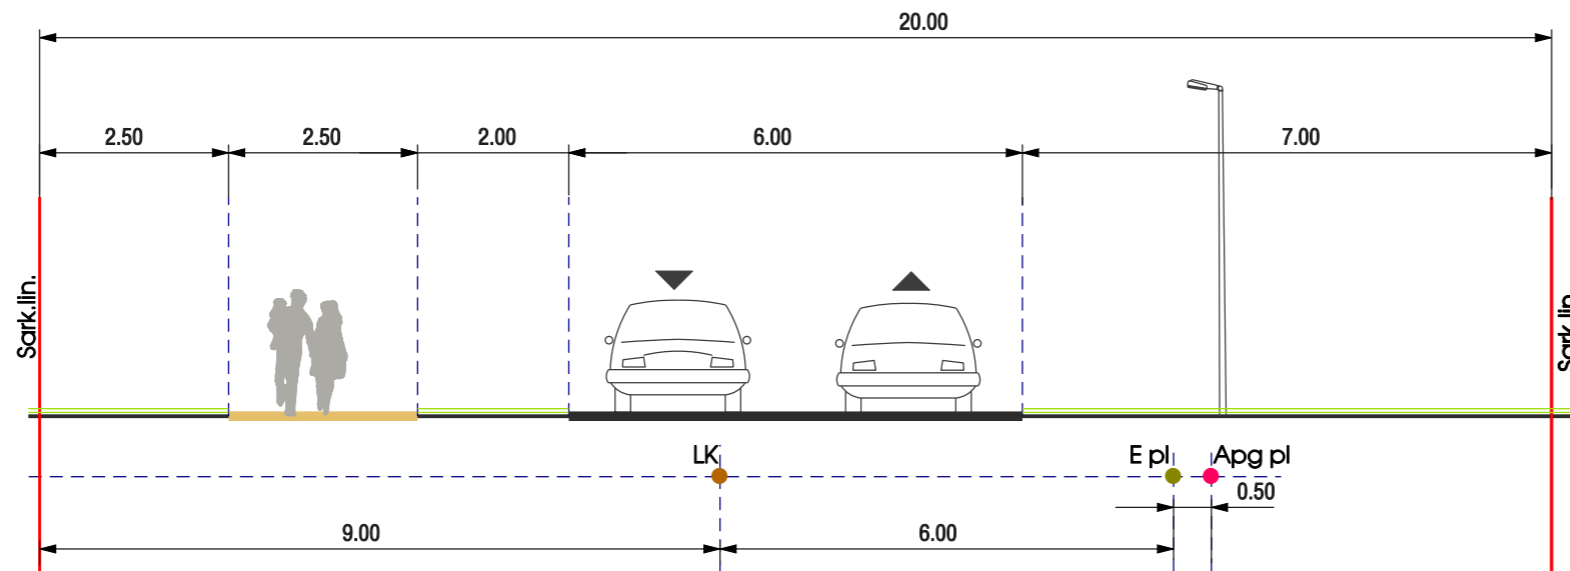

- E pl ● plānotie elektrotīkli
- E ● esošie elektrotīkli
- T ● esošie elektroniskie sakaru tīkli
- Apg ● esošs ielu apgaismojums
- Apg pl ● plānotais ielu apgaismojums
- G ● esošais gāzes vads
- U ● esošs ūdensvads
- K ● esoša sadzīves kanalizācija
- LK ● esoša lietus kanalizācija

PIEZĪMES:

- Ielas šķēršprofils precizējams izstrādājot ielu rekonstrukcijas projektu.
- Inženierkomunikāciju izvietojums precizējams izstrādājot tehnisko projektu.

DETĀLPLĀNOJUMS ZEMESGABALIEM VIKINGU IELĀ 12, VIKINGU IELĀ 14/16 UN PIEĢUĻŠAJAI KRASTA UN ŪDENS TERITORIJAI				SIA 8. Darbnīca reģ.nr.40103480281 tālr. +37126439223 e_pasts: lveta.puuke@gmail.com		
PASŪTĪTĀJS: LIELŪPES SPORTA UN ATPŪTAS CENTS, SIA				Lapas nosaukums		
vadītāja I.Pūķe 2014.				IELU ŠĶĒRSPROFILI		
plānotāja I.Pūķe 2014.						
				Mērogs	Lapa	Lapu skaits
				M 1:100	5	5
				Jūrmala, 2014.gads		