


PLUDMALES NOGABALS
12.līnija-11.līnija

IZNOMĀJAMĀ NOGABALA GARUMS 180M

Pielikums Jūrmalas pilsētas domes
2014.gada 15.maija lēmumam Nr.253
(protokols Nr.9, 52.punkts)

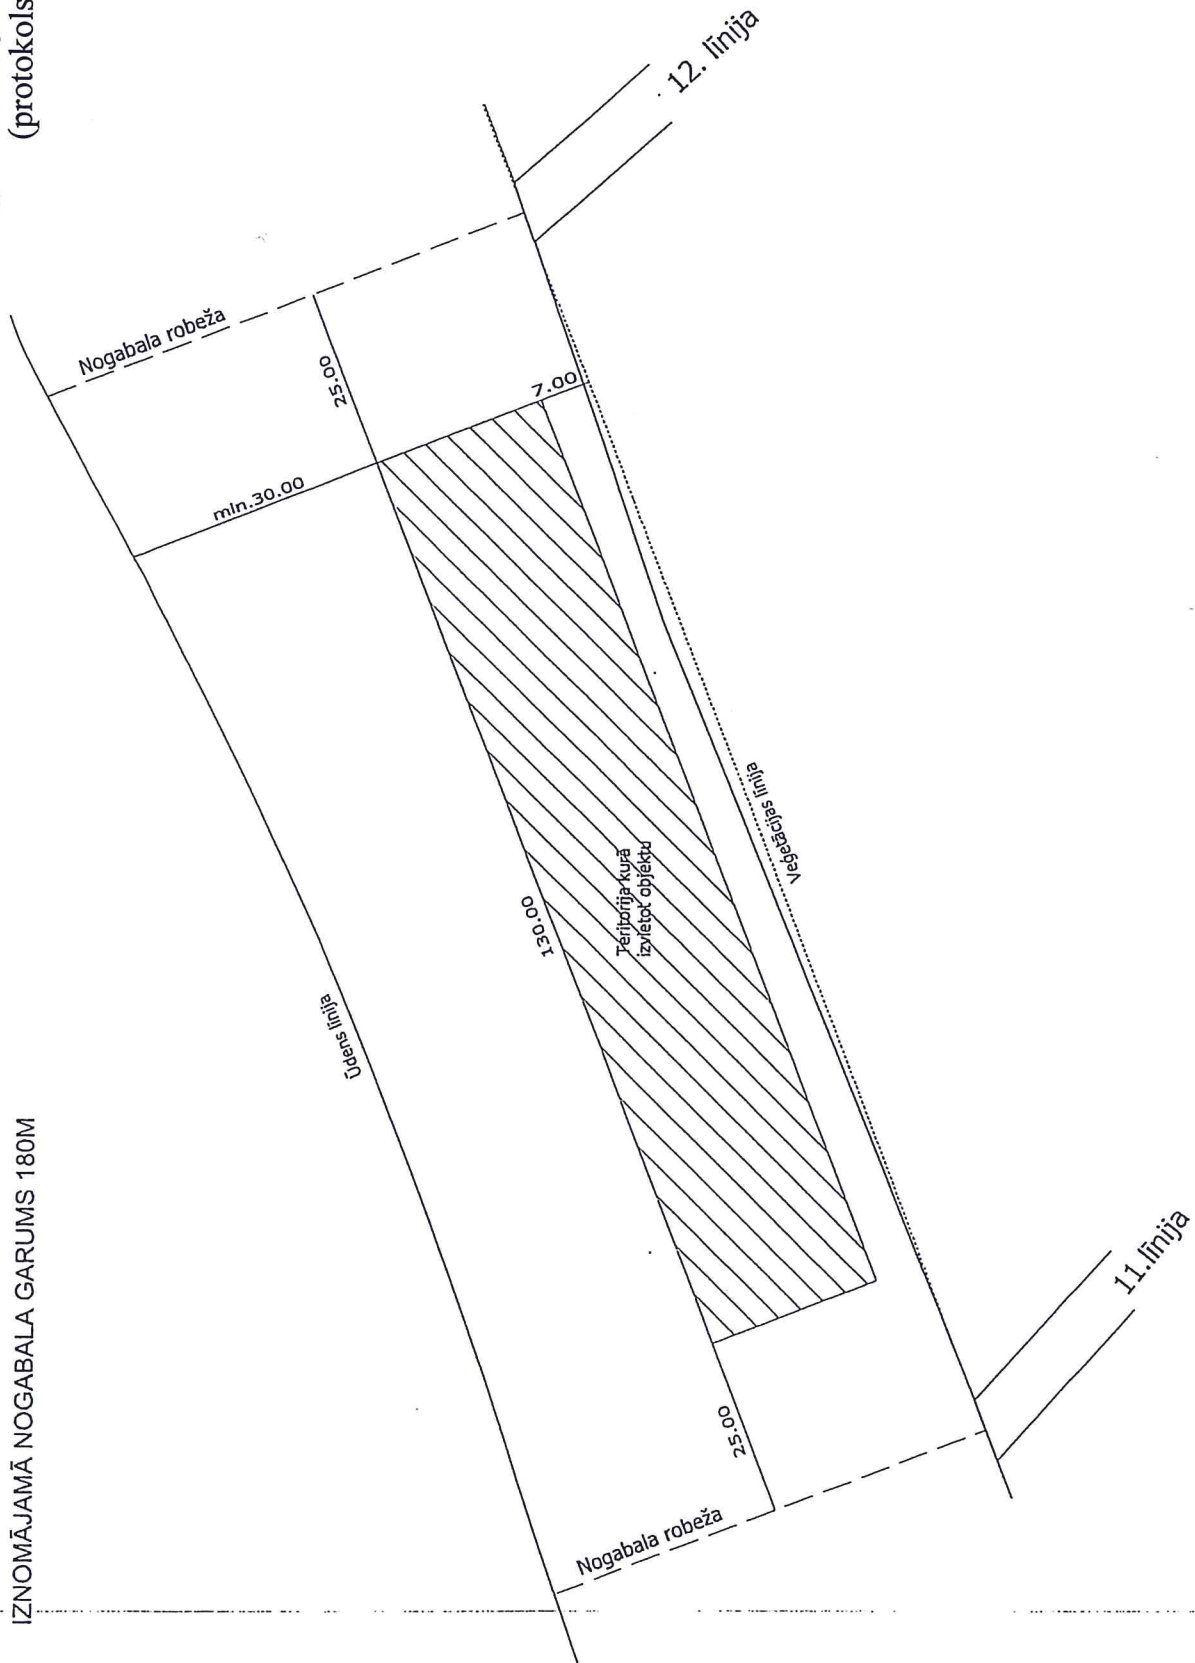

Mērogs 1:1000