


Pielikums Jūrmalas pilsētas domes  
2014.gada 15.maija lēmumam Nr.257  
(protokols Nr.9, 56.punkts)

PLUDMALES NOGABALS  
Kr.barona iela - Ainažu iela  
IZNOMĀJAMĀ NOGABALA GARUMS 125M

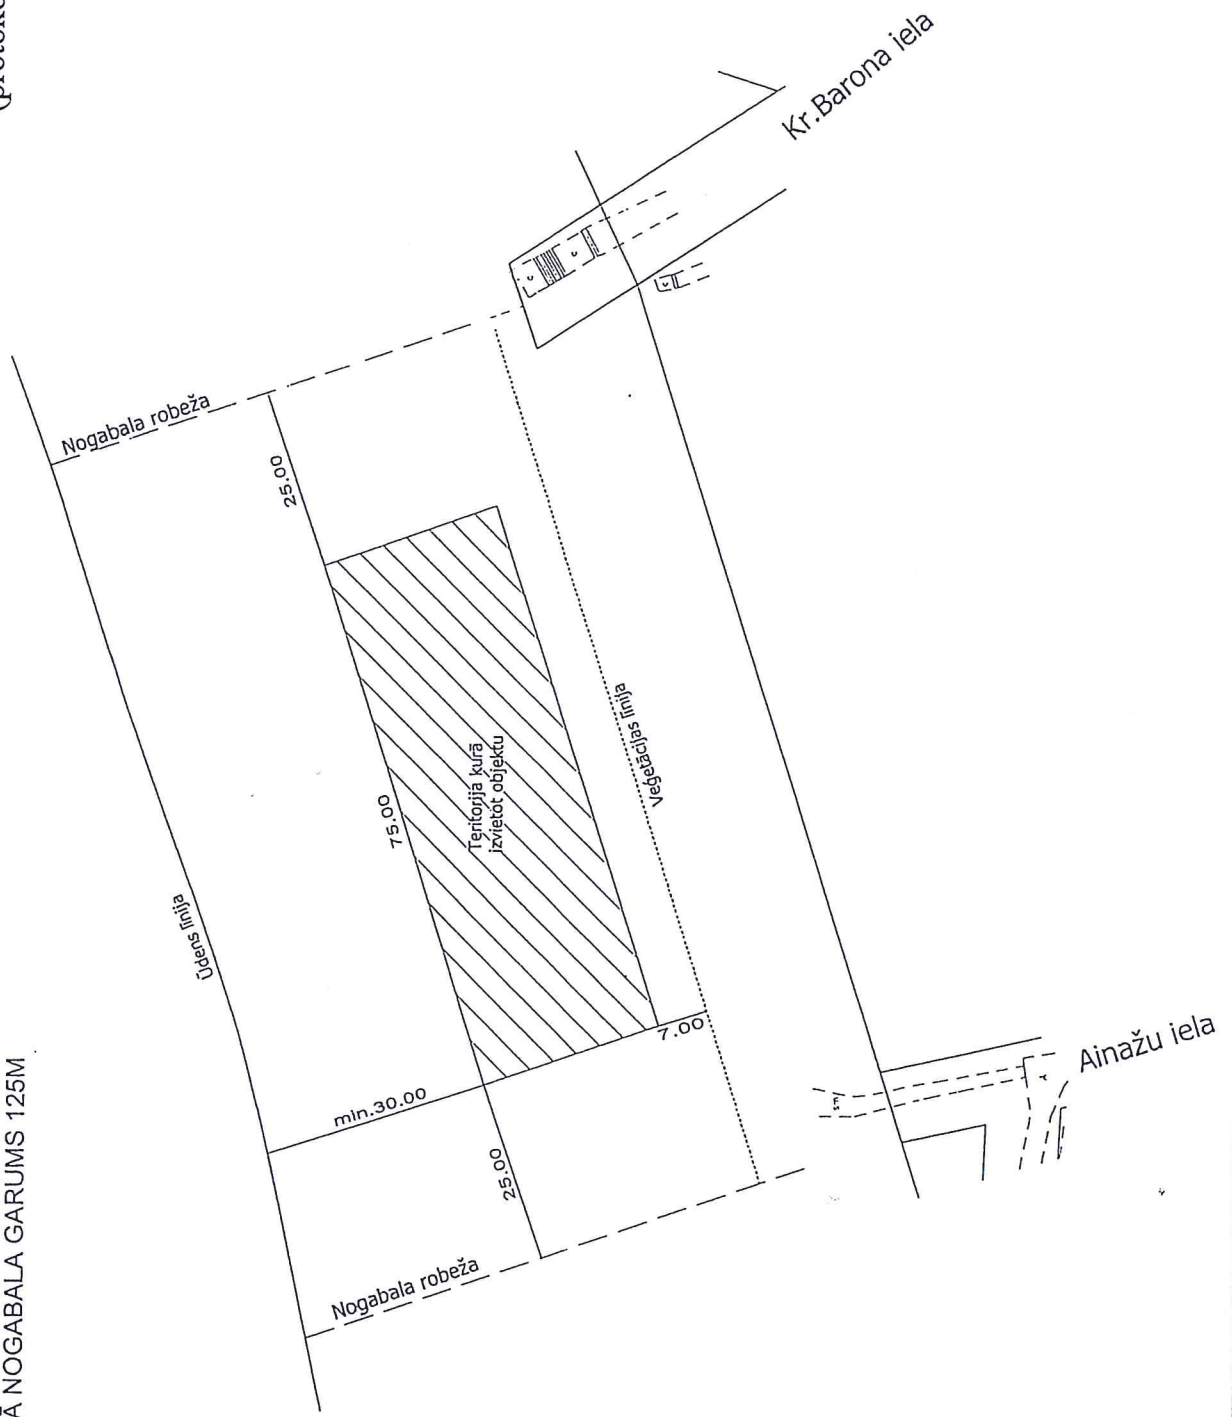

Mērogs 1:1000