



| ORGANIZĀCIJA | KOMUNIKĀCIJA | SASKAŅOTS | DATUMS | UZVĀRDS |
|-------------------------|--------------------------|-----------|-------------|-------------------|
| SIA "JŪRMALAS ŪDENS" | ŪDENS VADS, KANALIZĀCIJA | SASKAŅOTS | 20.03.2014. | J.LIVČĀNS |
| A/S "LATVIJAS GĀZE" | GĀZES VADS | SASKAŅOTS | 20.03.2014. | M.OSIS |
| SIA "JŪRMALAS SILTUMS" | SILTUMTĪKLI | SASKAŅOTS | 20.03.2014. | A.PŪCE-KONOŠONOKA |
| JŪRMALAS EL. TĪKLU RAJ. | EL. KABELI | SASKAŅOTS | 20.03.2014. | A.MIGLA |
| SIA "JŪRMALAS GAISMA" | EL. KABELI | SASKAŅOTS | 20.03.2014. | G.ŠVALBE |
| SIA "LATTELECOM" | SAKARU KABELĪ | SASKAŅOTS | 20.03.2014. | A.BEBRIS |
| SIA "JŪRMALAS ŪDENS" | MELIORĀCIJA | SASKAŅOTS | 20.03.2014. | P.PLINTE |

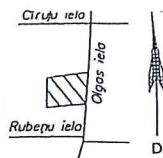

- PIEZĪMĒS**
1. LKS-92 koordinātu sistēma
 2. Mēroga koeficients 0.999605
 3. Baltijas augstumu sistēma
 4. Mēroga 1:500

| Esošās zemes vienības | |
|-----------------------|------------------|
| Kodastro apzīmējums | Platība |
| 1300 015 0525 | 0.6336 ha |
| Kopā | 0.6336 ha |

| Projektētās zemes vienības un aprēķinājumi | | | | |
|--|----------------------------|---------------|--------------|---------------------------------|
| Nr. | Projektētās zemes vienības | | Aprēķinājumi | |
| | Platības no esošajām | Platība ha | Kartes Nr. | Klasifikācijas kods, platība ha |
| 1. | 13000150525 | 0.3279 | 0.3279 | 1. 731010300 |
| 2. | 13000150525 | 0.3057 | 0.3057 | 1. 731010300 |
| | Kopā | 0.6336 | | |

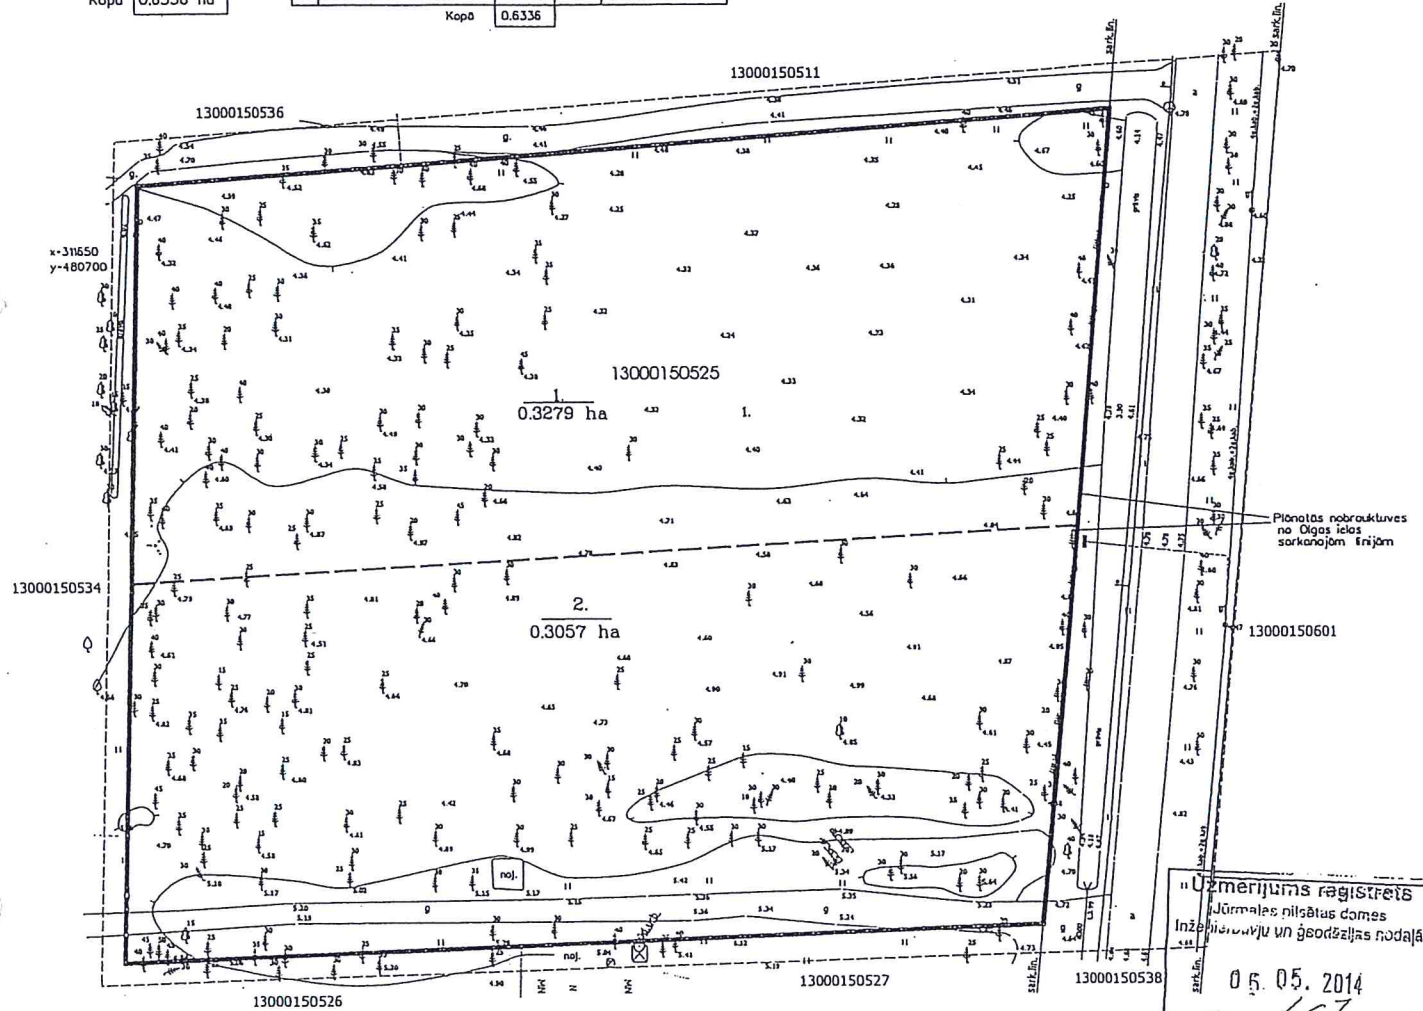

Uzņēmums reģistrēts Jūrmalas pilsētas domes Inženierzinātņu un ģeodēzijas nodaļā
 05.05.2014
 Nr. 467
 (paraksts) (uzvārds, uzvārds)

Pielikums Jūrmalas pilsētas domes 2014.gada 12.jūnija lēmumam Nr.308 (protokols Nr.10, 42.punkts)



- Apzīmējumi**
- projektētās ierīcības robežas
 - uzmērīta zemes vienības robeža ar robežpunktu
 - uzmērīta zemes vienības robeža, kas tiks likvidēta
 - projektēto zemes vienību robežas
 - 1/0.3279 projektētās zemes vienības numurs un platība
 - 1. aprēķinājuma kartes Nr.
 - Nekustamā īpašuma objekta aprēķinājuma robežas
 - 731010300!

SASKAŅOTS
 Esošo zemes vienību robežas atbilst Nekustamā īpašuma valsts kadastra informācijas sistēmas datiem.
 Nekustamā īpašuma objekta aprēķinājumi atbilst normatīvajos aktos noteiktajām datu sagatavošanas tehnikajām prasībām.

Kadastra inženieris: Beinaroviča 16.04.2014.
 (amats) (vārds, uzvārds) (datums)

Dokuments elektroniski parakstīts Valsts zemes dienesta Rīgas reģionālajā nodaļā, izmantojot drošu elektronisko parakstu. Dokumenta nosaukums 351586.edoc.

| Zemes ierīcības projekts OLGAS iela 50, Jūrmala | | | |
|---|---|---------------|------------|
| Zemes ierīcības projekta grafiskās daļas mērogs 1:500 Koordinātu sistēma LKS-92 Mēroga koeficients 0.999601 | Kartogrāfiskā pamatne - Interierkopogrāfiskais plāns, ar potēmes komunikācijām (mēbils 28.03.2014.) Robežu pārgatavējis 17.12.2007. Iegūto datu 30.02.20 VSI "Latvijas Valsts mērnieku birojs" | Līga Vosjēja | 19.04.14 |
| Projektam piekritu, iebildumu nav, SASKAŅOTS, Īpašuma Olgas iela 50, Īpašnieces pārvaratā persona | VSI "Latvijas mērnieks.lv" reģ.Nr.40003783960, juridiskā adrese - Meza iela 4, Rīga, LV - 1048 Zemes ierīcējoja sertifikāta Nr.BA-211, izdots 09.12.2010., derīgais šāds 20.12.2015. | Dača Strazda | 30.03.2014 |
| Apņemu, ka zemes ierīcības projekts izstrādāts atbilstoši normatīvo aktu prasībām, kas regulē zemes ierīcības projekta izstrādi | VSI "Latvijas mērnieks.lv" reģ.Nr.40003783960, Meza iela 4, Rīga, Rīgas reģiona birojs, Meza iela 4, Rīga, LV- 1048, tālrunis 67038500 | Daigo Navicka | 01.04.2014 |
| VSI "Latvijas mērnieks.lv" Rīgas reģiona birojs, Meza iela 4, Rīga, LV- 1048, tālrunis 67038500 | | | |