


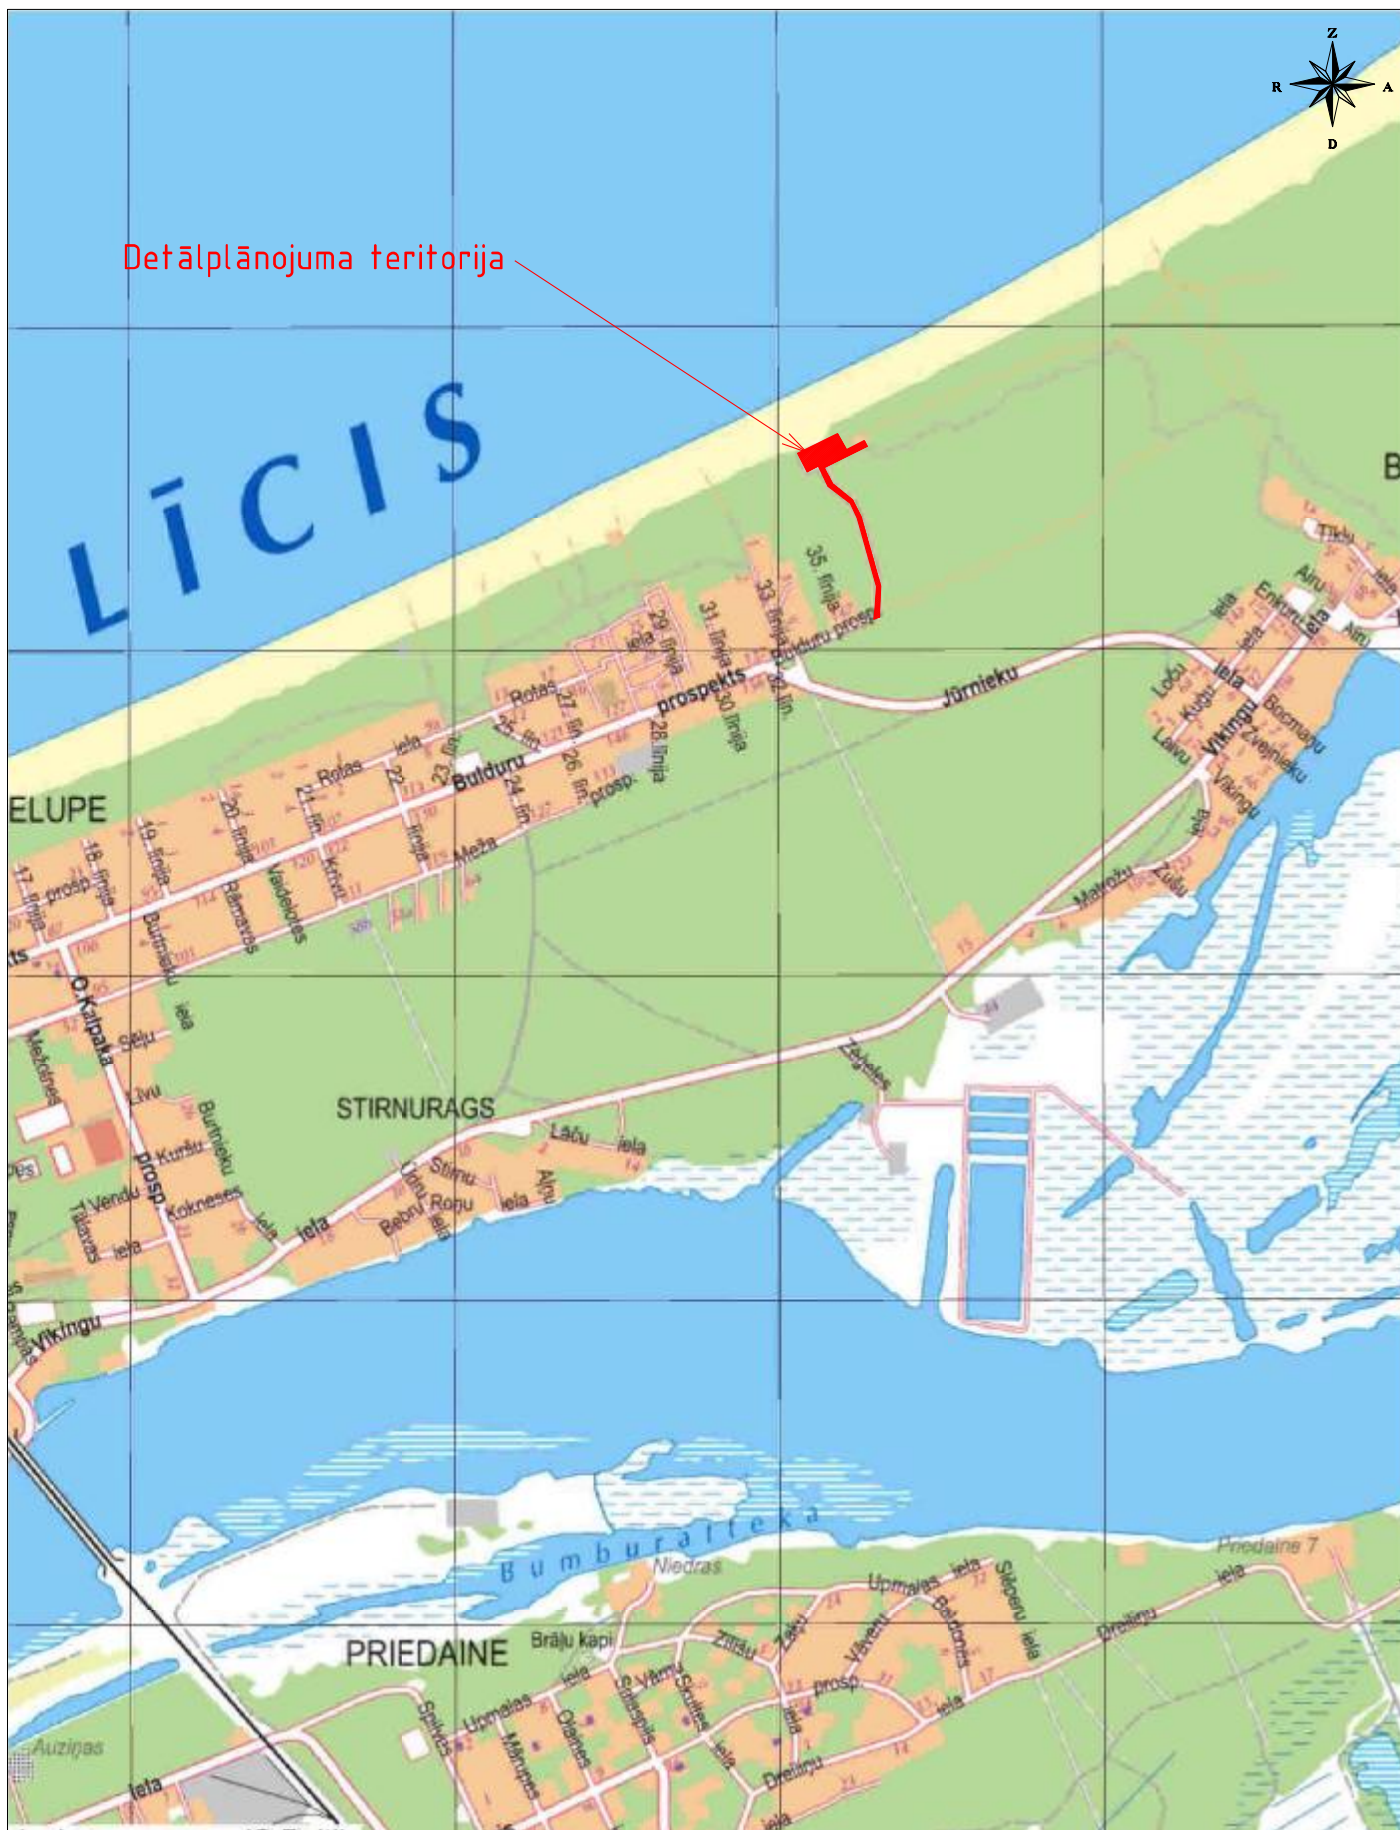

Detālpplānojuma teritorija



Pasūtītājs: SIA "Lauris Restaurant Service"

Detālpplānojums īpašumam "36. līnija 1202"
Jūrmala

SIA "Projekti un vadība"
Liepājas iela 1 - 1, Kuldīga, LV-3301
tālr. 63322601 fakss 63350414
projekti@projekti.biz
www.projekti.biz

PROJEKTI VADĪBA

Proj. vad.	D. Zalāne			Teritorijas novietnes plāns	Redakcija Nr.	1	
Izpidītāja	G. Astiĉs				Pasūtījuma Nr.	02-13	
	I.Brūklis				Lapa	Lapas	Mērogs
					1	7	1:15 000