

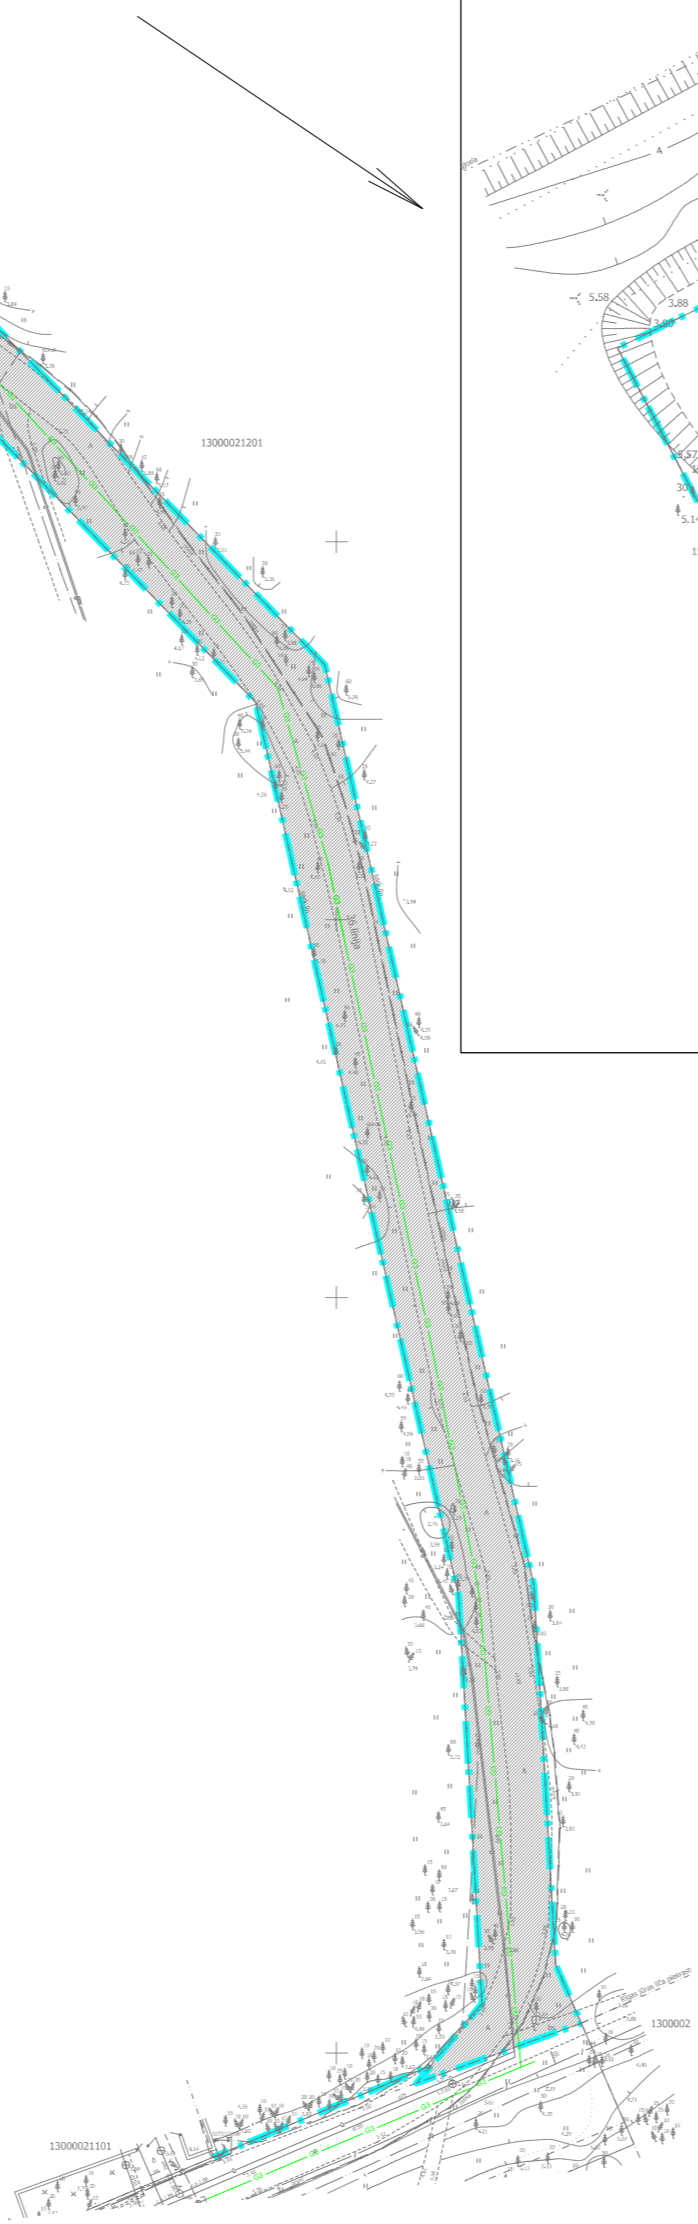


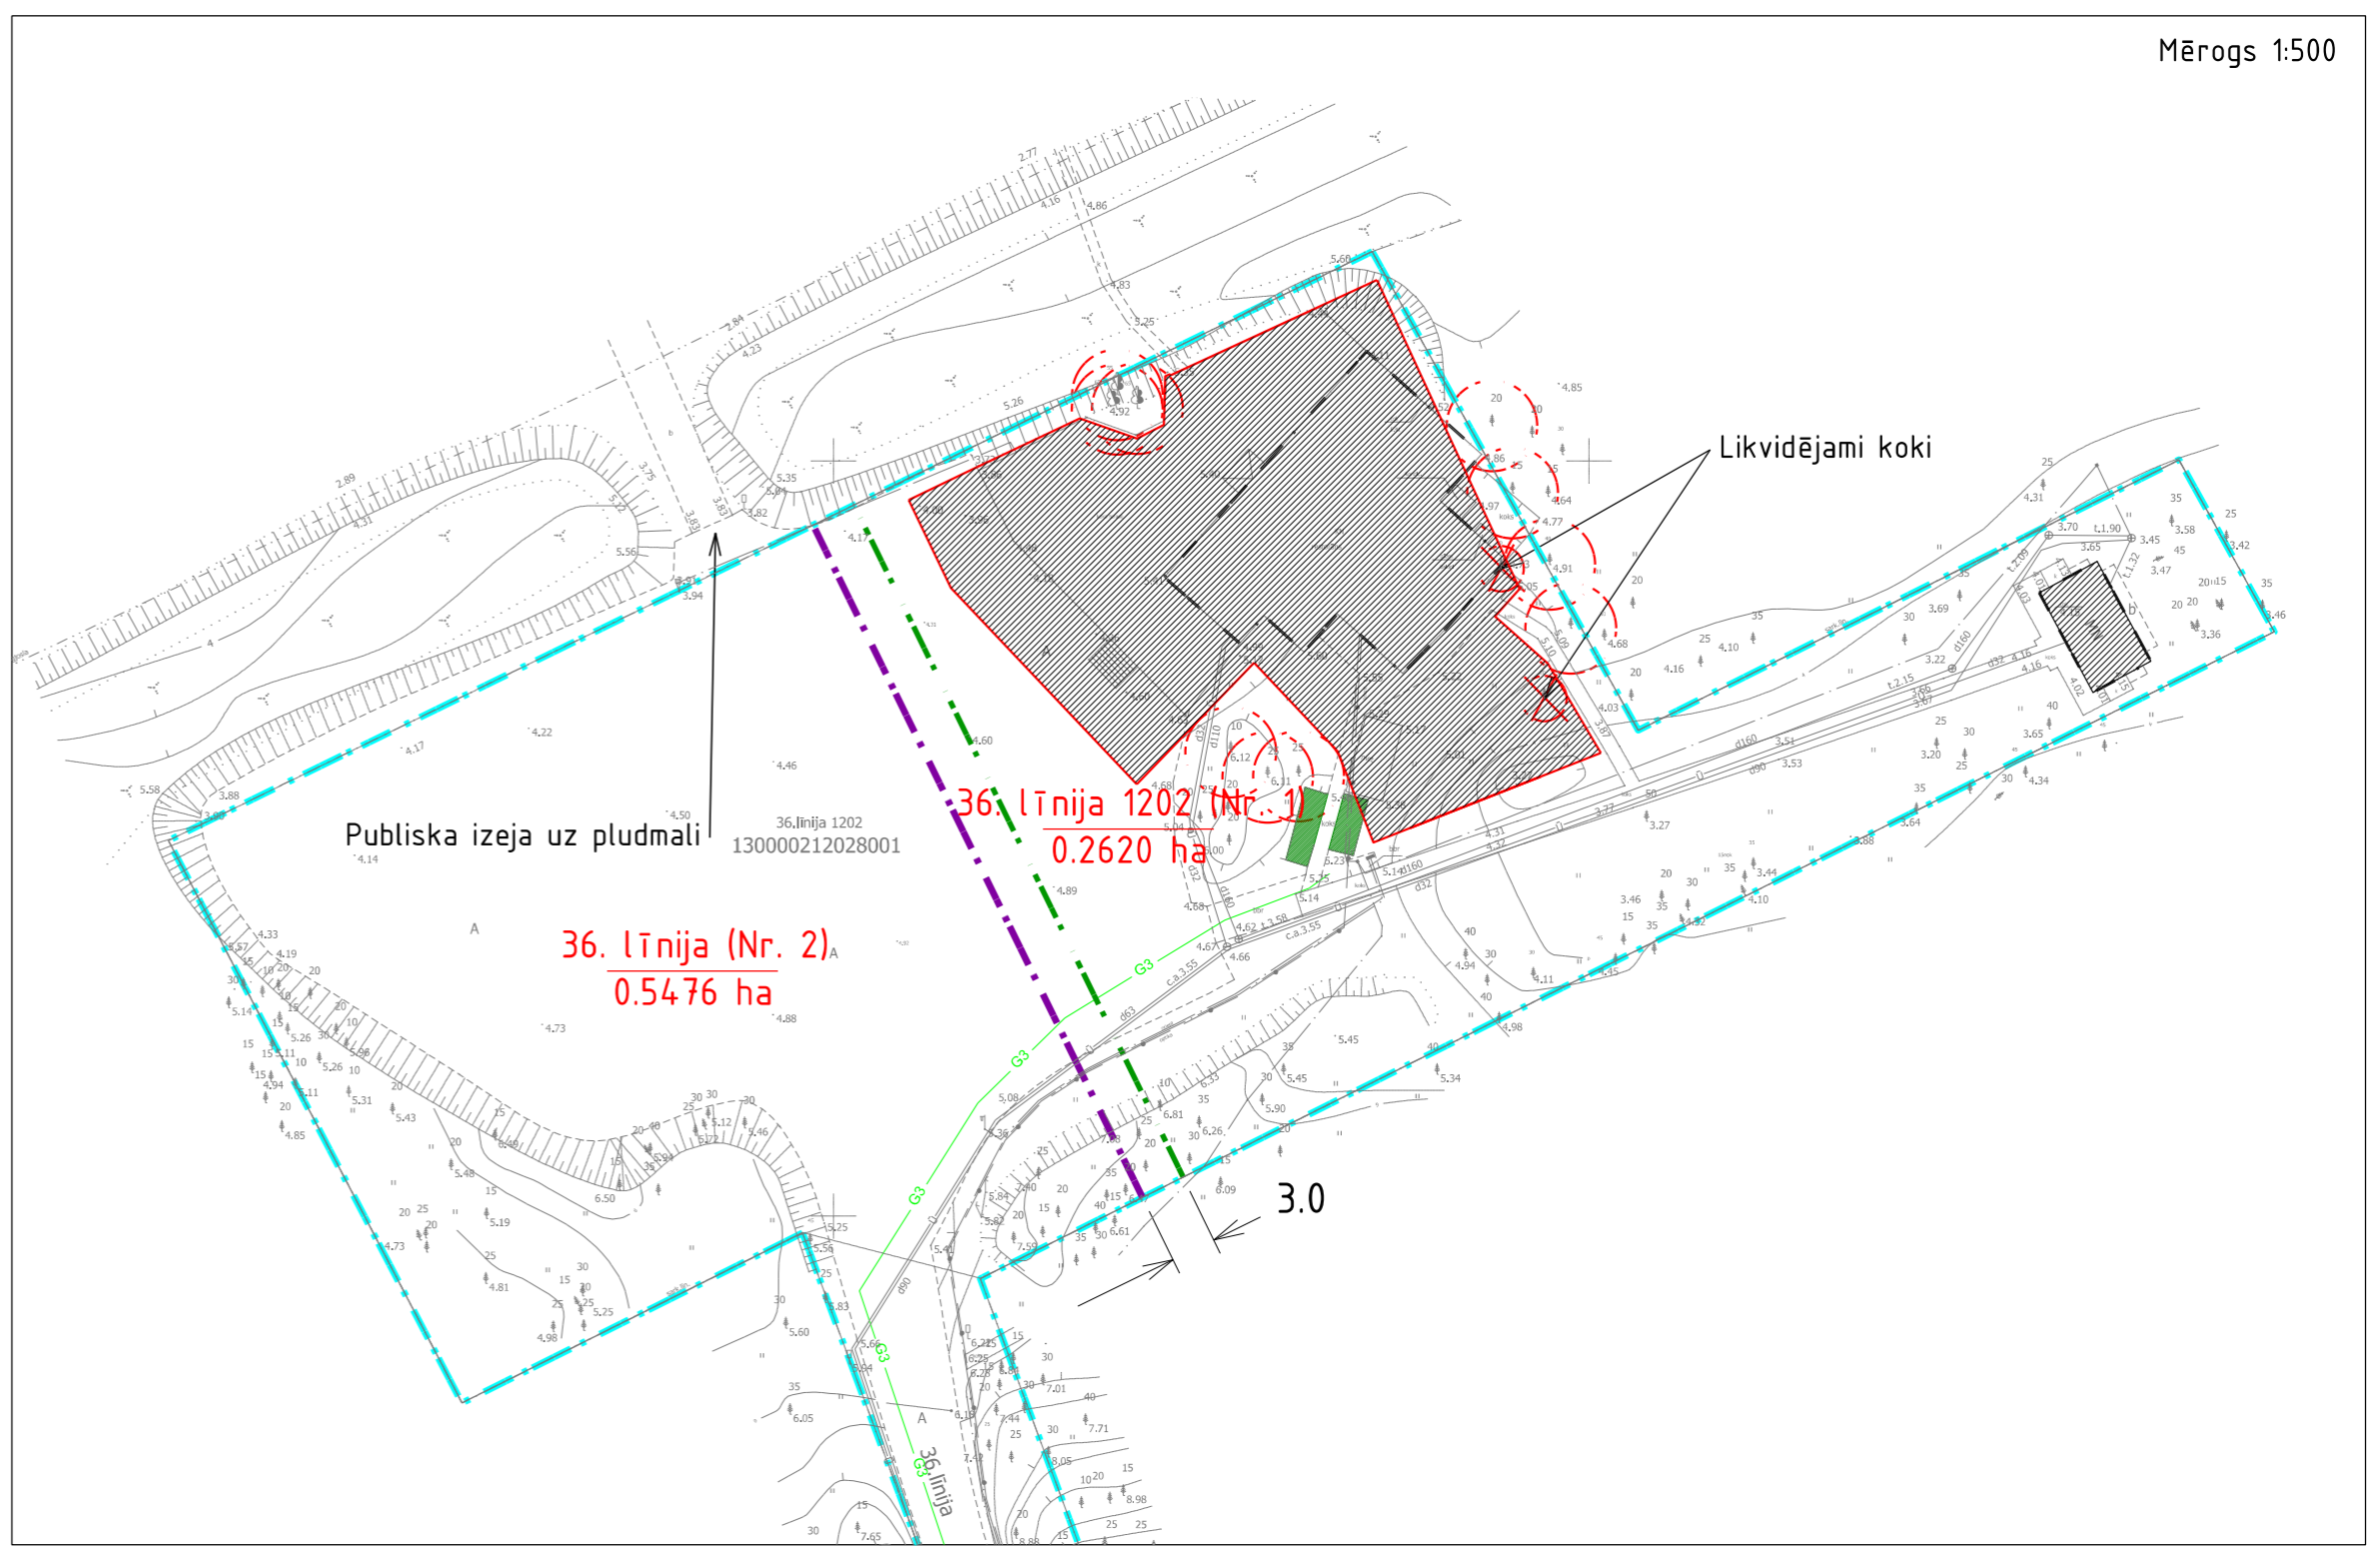

Mērogs 1:500

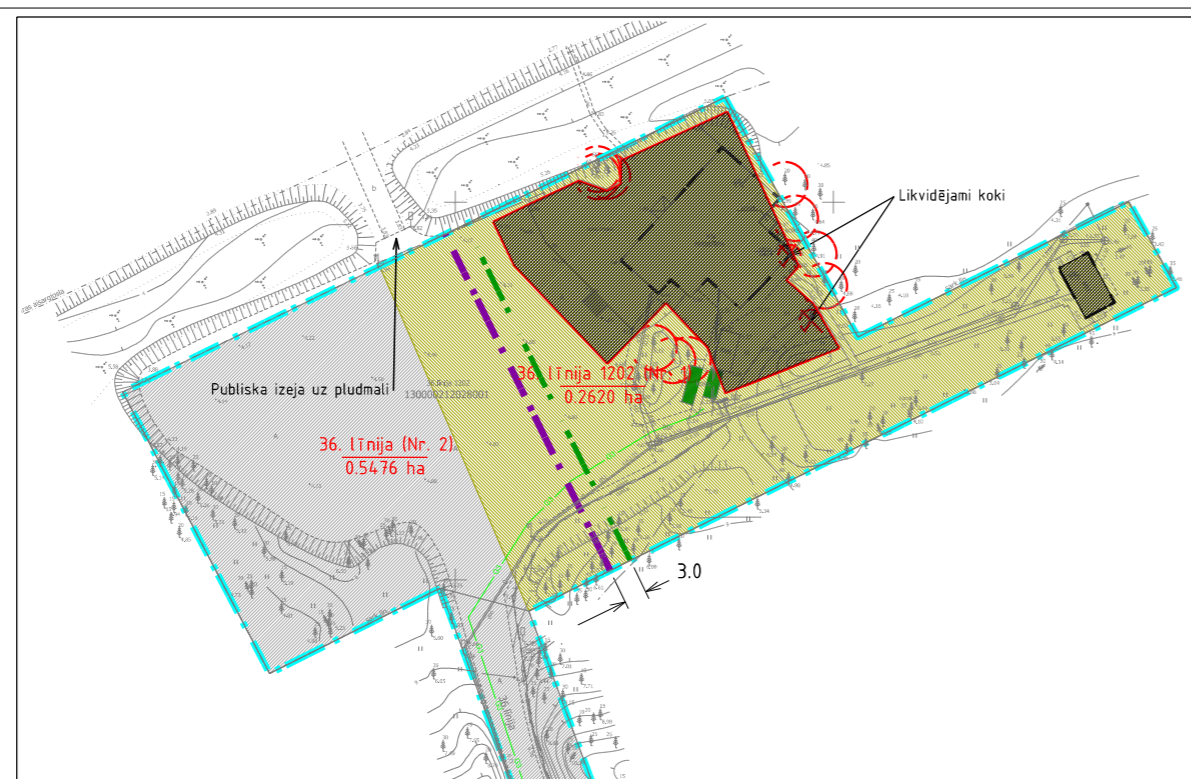

Apzīmējumi

- ģeodētiskā robeža 36. līnija 1202
- plānotā robeža
- plānotā būvlaide
- esošā apbūve
- plānotā apbūves teritorija
- () saglabājami koki
- X likvidējams koks
- plānotais gāzes vads
- satiksmes infrastruktūras teritorijas
- jaukta darījumu apbūves teritorija (3JD2)
- esošā sadzīves atkritumu konteineru novietne

Pasūtītājs: SIA "Lauris Restaurant Service"				SIA "Projekti un vadība" Liepājas iela 1 - 1, Kuldīga, LV-3301 tālr. 63322601 fakss 63350414 projekti@projekti.biz www.projekti.biz	
Detālpārskats ģeodētiskajam 36. līnija 1202, Jūrmalā				Galvenais plāns	
Proj. vad.	D. Zalāne				
Izpildītāja	G. Astiņš			Redakcija Nr.	1
	I. Brūklis			Pasūtītāja Nr.	02-13
				Lapa	Lapas
				7	7
				Mērogs	1:1000