


DETĀLPLĀNOJUMS ZEMESGABALAM
JŪRMALĀ, KĻAVU IELĀ 5

(kadastra apzīmējums 1300 010 0105, platība 1225 kv.m.)

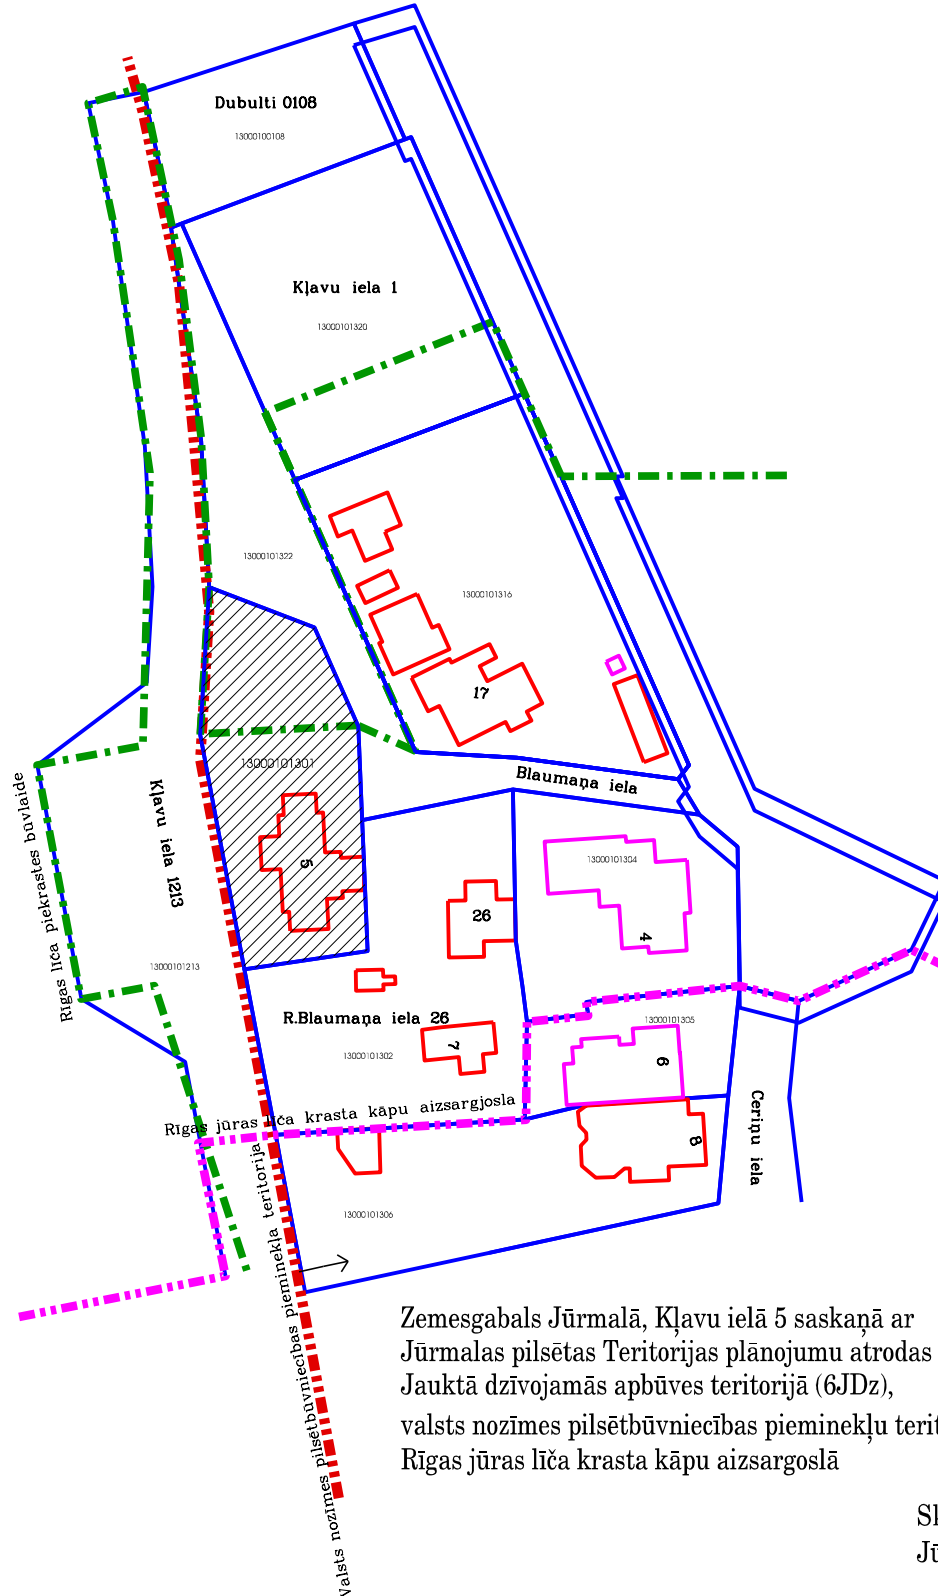

Zemesgabals Jūrmalā, Kļavu ielā 5 saskaņā ar Jūrmalas pilsētas Teritorijas plānojumu atrodas Jauktā dzīvojamās apbūves teritorijā (6JDz), valsts nozīmes pilsēt būvniecības pieminekļu teritorijā, Rīgas jūras līča krasta kāpu aizsargjoslā

Skici sagatavoja R.Ansule
Jūrmala, 2014.gada martā