



DETĀLPLĀNOJUMS ZEMESGABALAM JŪRMALĀ, KAPTEINA ZOLTA IELĀ 132 IELU ŠĶĒRSPROFILI

Kapteiņa Zolta iela, sarkanās līnijas 22,0m,
D2 kategorijas iela, griezums A-A

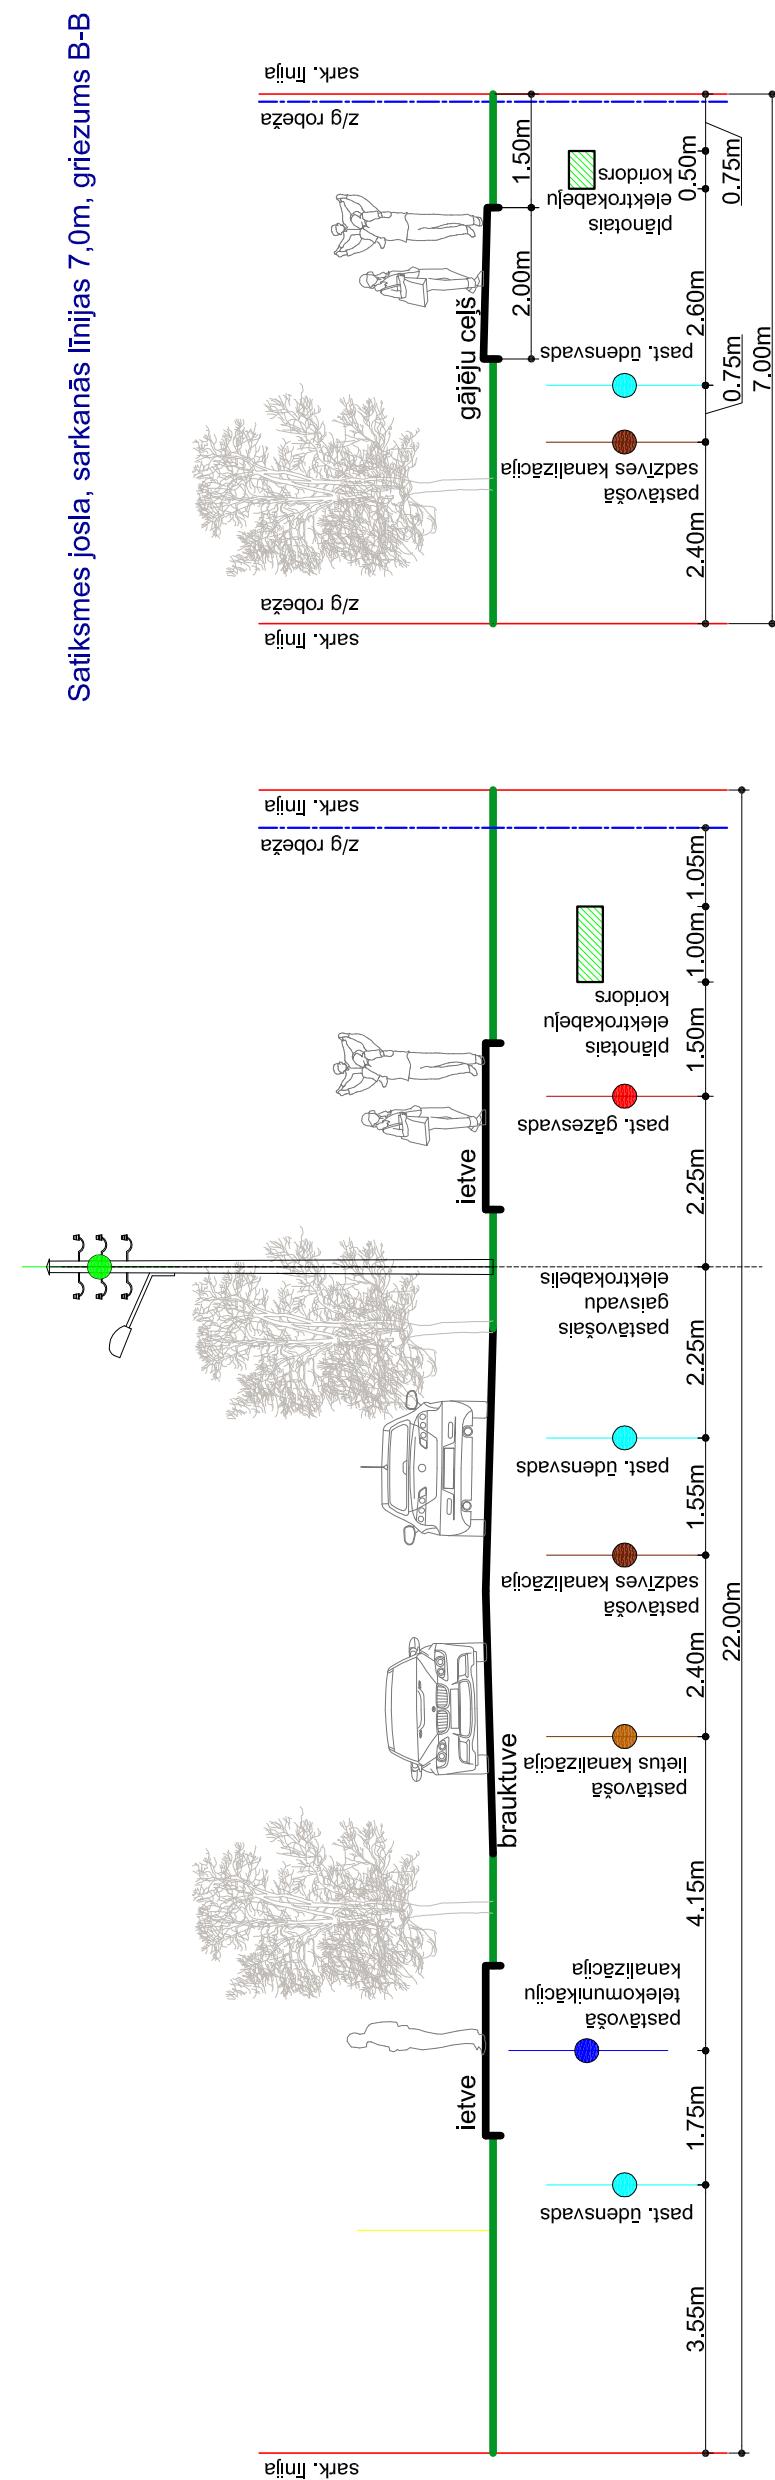

Satiksmes josla, sarkanās līnijas 7,0m, griezums B-B

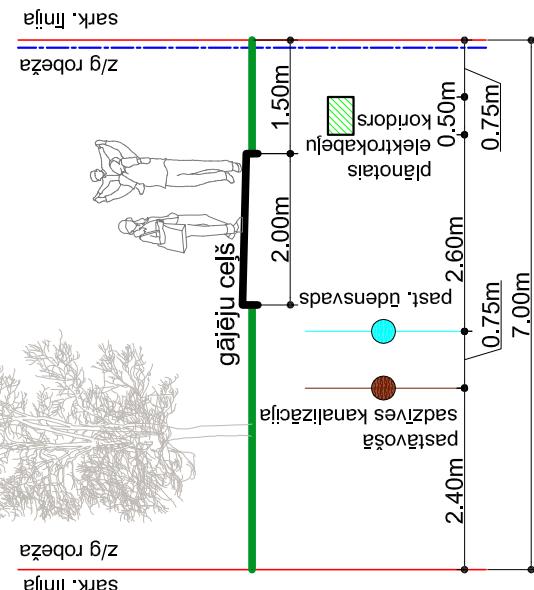

PIEZĪMES:

1. Inženierkomunikāciju izvietojumu ir iespējams precizēt turpmākajā projektaešanas gaitā. Izmaiņas saskaņojamas ar Jūrmalas pilsētas pašvaldību un inženierkomunikāciju turētājiem.
2. Ielū šķērsprofilu iespējams precizēt izstrādājot ielu projektus.

DETĀLPLĀNOJUMS ZEMESGABALAM JŪRMALĀ, KAPTEIŅA ZOLTA IELĀ 132		GRAFIKSĀ DALĀ			
kadastra nr. 1300 019 1805, z/g platība 2020 kv.m.		IELU ŠĶĒRSPROFILI			
Izstrādātājs Arhitekts Projekta ved.	SIA "Valger Arhitekti" V.BĒRZINA R.ANSULE	Pasūtītājs SIA "GREIS" 2014. 2014.	Mēogs M 1:100	Lapa 4	Lapu skaita 4
Jūrmala, 2013./2014.gads					