


1. Stāva Telpu eksplikācija

Telpu nr.	Nosaukums	Platība
101	Kāpņu telpa	26.21 m ²
102	WC, duša	4.15 m ²
103	Dzīvojamā istaba ar virtuvi	41.22 m ²
104	Dzīvojamā istaba ar virtuvi	41.22 m ²
105	WC, duša	4.15 m ²
106	Dzīvojamā istaba ar virtuvi	40.11 m ²
107	WC, duša	4.16 m ²
108	Istaba	10.19 m ²
109	Koridors	18.97 m ²
		190.39 m ²

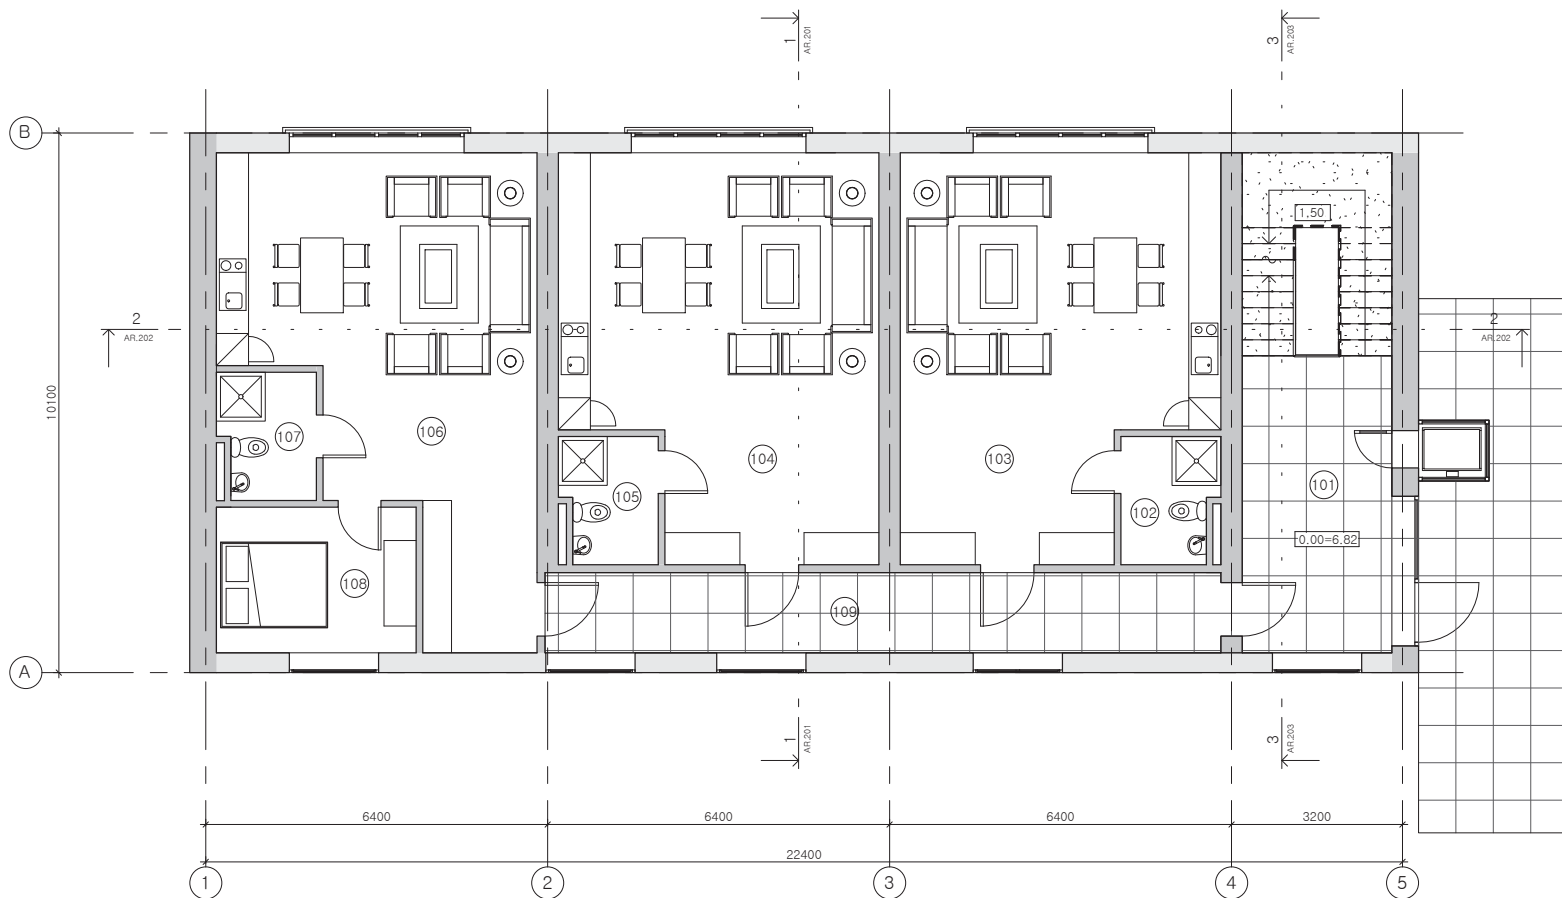

PASŪTĪTĀJS:

SIA "SERVIT"

SIA "SERVIT", VALDEĶU IELA 52, KORPUSS 5, RĪGA, LV-1058

PROJEKTĒTĀJS:



SIA "5. AVENIJA", SKOLAS IELA 21, RĪGA, LV-1010 LATVIJA
 Tālrunis/ Fakss: +371 67273688 e-pasts: Savenija@5avenija.lv

OBJEKTS:

VIESU NAMS

ADRESE:

Babiņas iela 19, Jūrmala,
 LV-2010

LAPA:

1. STĀVA PLĀNS

AMATS	UZVĀRDS	PARAKSTS
BPDV	A. LUKSEVICS	
ARCHITEKTS	K. LEIGUTS	

PASŪT. NR.	LAPAS NR.:	IZM.
453	AR.102	

MARKA:	STADIJA:	MĒROGS:
AR	SP	1 : 100

DATUMS:		
2014.06.17	©	SIA "5.AVENIJA" 2014