


DETĀLPLĀNOJUMS zemesgabalam JŪRMALĀ, OTĪLIJAS ielā 3 TERITORIJAS PLĀNOTĀ (ATĻAUTĀ) IZMANTOŠANA

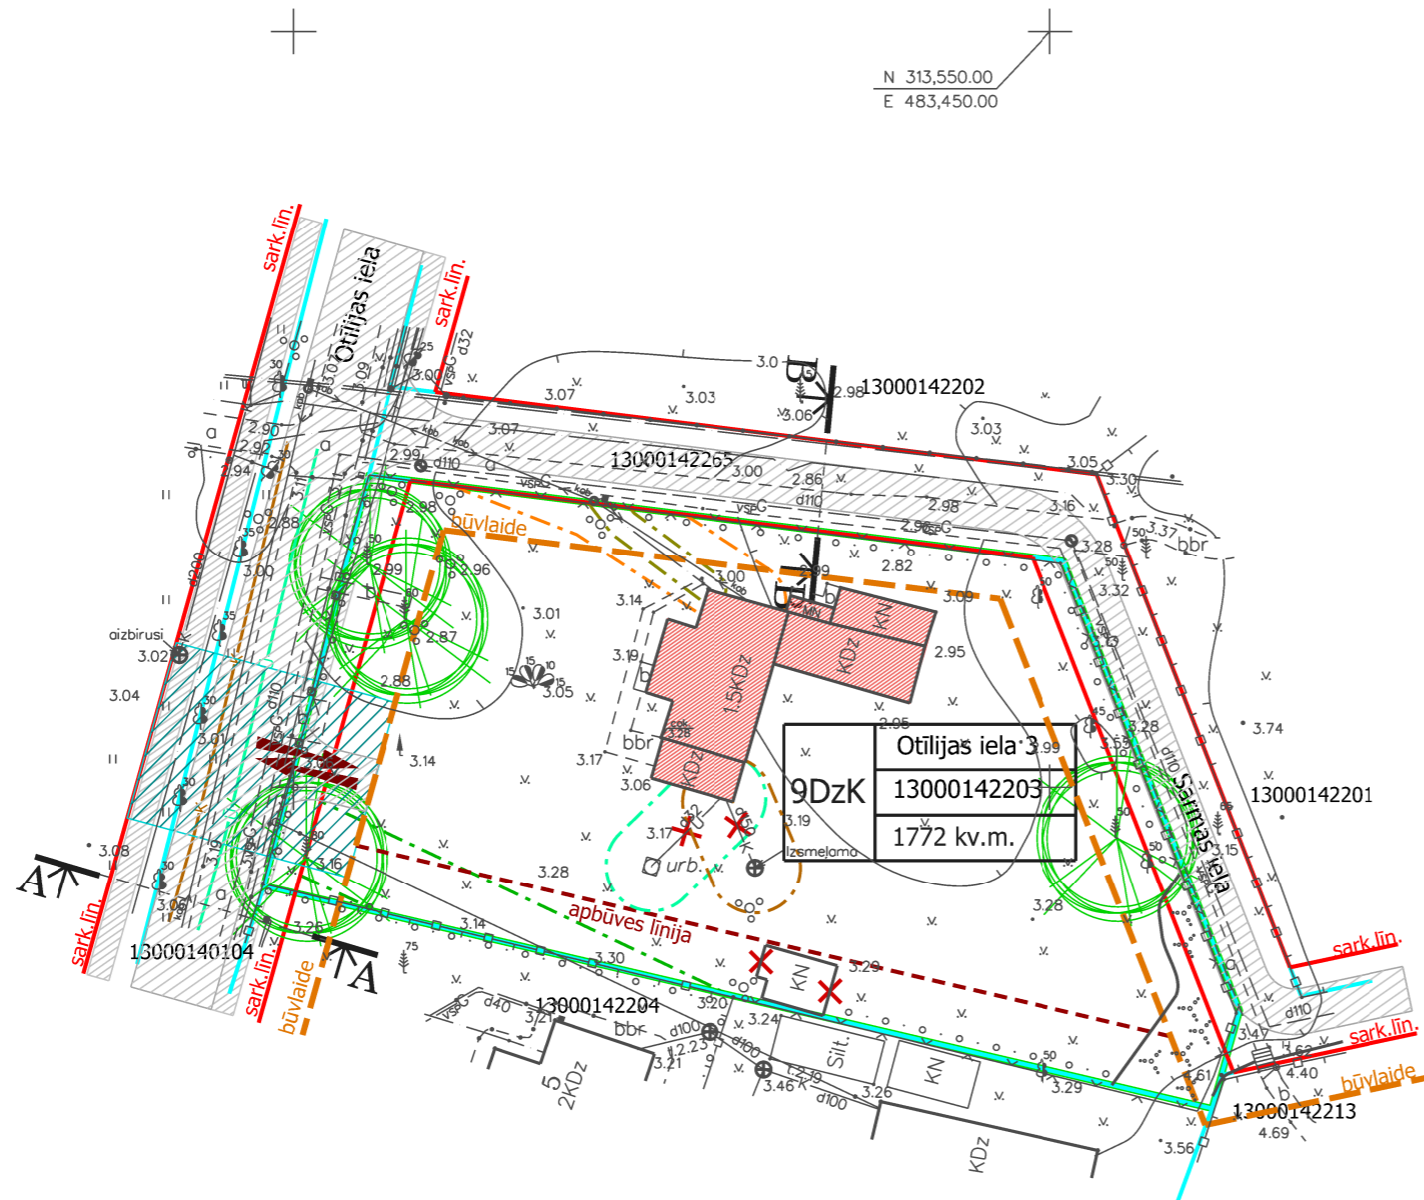

N 313,550.00
E 483,450.00

APZĪMĒJUMI	NOSAUKUMS			
	Detālpilnojumuma robeža			
	Zemesgabala robeža			
13000142203	Kadastra numurs			
9DzK <table border="1"><tr><td>Otilijas iela 3</td></tr><tr><td>13000142203</td></tr><tr><td>1772 kv.m.</td></tr></table>	Otilijas iela 3	13000142203	1772 kv.m.	Zemesgabala funkcionālais zonējums, adrese, platība un kadastra numurs
Otilijas iela 3				
13000142203				
1772 kv.m.				
9DzK	Savrupmāju apbūves teritorija krasta kāpu aizsargjoslā			
	Saglabājamas priedes			
	Esošas ēkas un būves			
	Vietējās nozīmes arhitektūras piemineklis			
	Apbūves līnija			
	Būvlaide			
	Plānota/esošā brauktuve			
	Plānotā ietve			
	Iebrauktuve teritorijā			
	Plānotais ūdensvads			
	Plānotā sadzīves kanalizācija			
	Plānotais komunikāciju pieslēguma koridors			
	Nojaucama būve			
	Demontējamās komunikācijas			

NEKUSTAMĀ ĪPAŠUMA OTĪLIJAS IELĀ 3 LIETOŠANAS TIESĪBU APROBEŽOJUMI

Vides un dabas resursu aizsardzības aizsargjoslas	
7311010100	Baltijas jūras un Rīgas jūras līč krasta kapu vides un dabas resursu aizsardzības aizsargjoslas teritorija
7311010300	Baltijas jūras un Rīgas jūras līča ierobežotas saimnieciskās darbības joslas teritorija
7314010602	Valsts nozīmes pilsētubūvniecības pieminekļa teritorija un objekti

Ekspluatācijas aizsargjoslas	
7312030100	Ekspluatācijas aizsargjoslas teritorija gar ielu vai ceļu - sarkanā līnija
7312040200	Ekspluatācijas aizsargjoslas teritorija gar elektronisko sakaru tīklu gaisvadu līniju
7312050201	Ekspluatācijas aizsargjoslas teritorija gar elektrisko tīklu kabeļu līniju
7312050601	Ekspluatācijas aizsargjoslas teritorija ap elektrisko tīklu gaisvadu līniju pilsētās un ciemos ar nominālo spriegumu līdz 20 kilovoltiem
7312010101	Ekspluatācijas aizsargjoslas teritorija ap ūdensvadu, kas atrodas līdz 2 metru dziļumam
7312010300	Ekspluatācijas aizsargjoslas teritorija gar pašteces kanalizācijas vadu

Projektam piekritu, iebildumu nav, SASKAŅOTS, zemesgabala Otilijas iela 3 īpašnieks ADRIAKOVAL STYLE LTD, reģ. Kiprā Nr.HE324994	Natālija Segale pēc pilnvaras	2014.
--	----------------------------------	-------

ZEMESGABALA JŪRMALĀ, OTĪLIJAS IELĀ 3 PLĀNOTIE APBŪVES RĀDĪTĀJI					
apbūves blīvums	apbūves intensitāte	brīvā (zaļā) teritorija	stāvu skaits	ēkas augstums	NĪLM
15%	39%	60%	2,5	12m	0601

zemesgabala īpašnieks ADRIAKOVAL STYLE LTD, reģistr. Kiprā ar Nr.HE324994			SIA 8. reģ.nr.40103480281 tālr. +37126439223 e_pasts: iveta.puuke@gmail.com		
DETĀLPLĀNOJUMS - zemesgabalam JŪRMALĀ, OTĪLIJAS ielā 3 kadastra nr. 1300 014 2203; z/g platība 1772kv.m.			TERITORIJAS PLĀNOTĀ (ATĻAUTĀ) IZMANTOŠANA		
vadītāja	I.Pūķe	2014.19.03.	Mērogs	Lapa	Lapu skaits
plānotāja	I.Pūķe	2014.19.03.	M 1:500	2	3
Jūrmala, 2014.gads					