


Pielikums Jūrmalas pilsētas domes 2014.gada 4.septembra lēmumam Nr.429 (protokols Nr.14, 31.punkts)


ESĒSIS ZEMES VIENĪBAS NĻU
 101 - Zeme dabiskā infrastruktūras zemes nodalījumā jebh un
 cēh zemes nodalījumā jebh - 0,6190 ha
 0601 - Individuālo dzīvojamu mūju apbūve - 0,0269 ha
 PROJEKTIĒTO ZEMES VIENĪBU NĻU
 101 - Zeme dabiskā infrastruktūras zemes nodalījumā jebh un
 cēh zemes nodalījumā jebh - 0,6208 ha
 0601 - Individuālo dzīvojamu mūju apbūve - 0,0251 ha
 TERITORIJAS ATLAIĀTĀ KVARTĀLSĀVA
 Jaunlo dzīvojamās apbūves teritorija (6.kat)
 Sotiksmes infrastruktūras teritorija (6.kat, cēh)

Projekta teritorijas shēma
pēc zemes vienības projekta
izstrādes

Projekta teritorijas shēma
pirms zemes vienības projekta
izstrādes

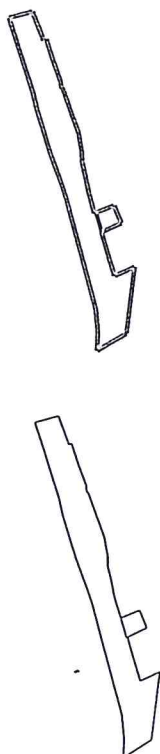

Esosā zemes vienība	Kods/Ļu	Pelbība
	13000094124	0,6190 ha
	13000095203	0,0269 ha
Kopā		0,6459 ha

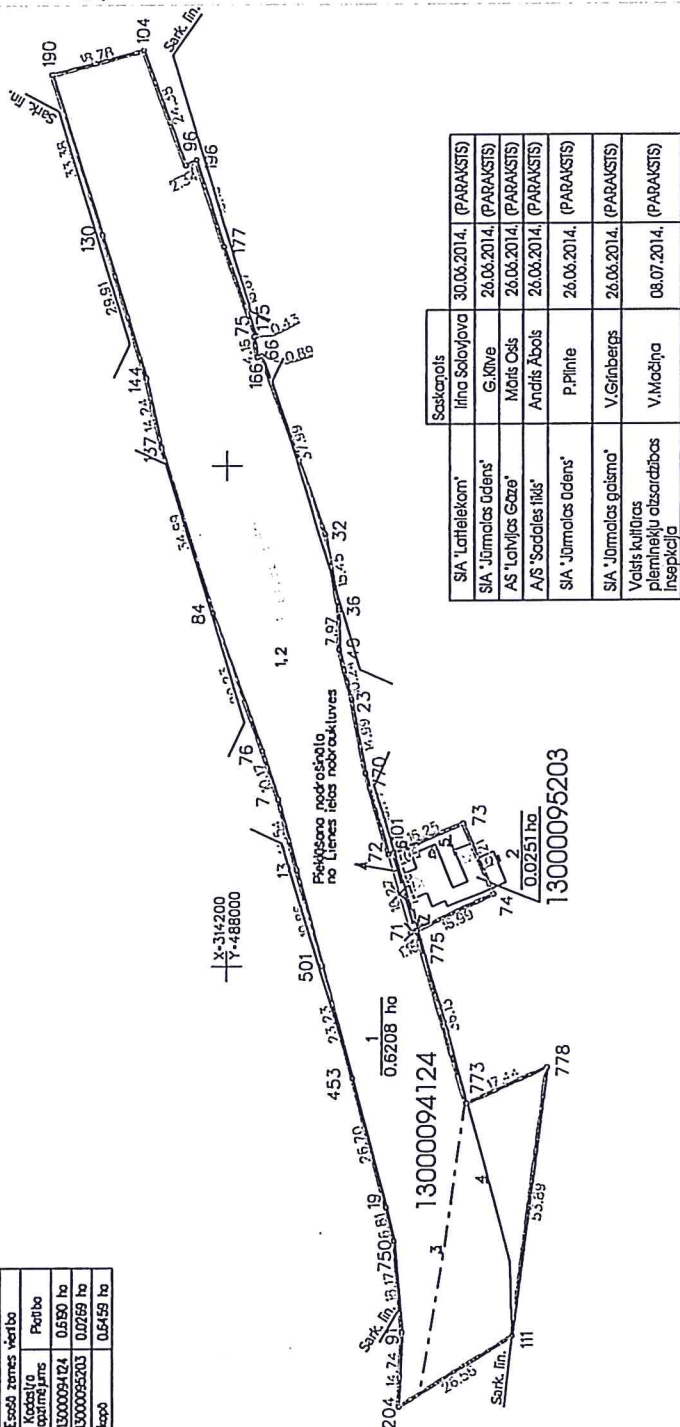

Apzīmējumi

- projektējamās teritorijas robežs
- uzņēmējma zemes vienības robežs or robežpunktu projektējamā zemes vienību robežs
- ekspluatācijas aizsargjoslas teritorija or dzelzceļu pārsētas un ciemas (7312030401)
- vesels nozīmes pārsētas teritorijas pamatveids teritorija un objekti (7314010602)
- ekspluatācijas aizsargjoslas teritorija or līniju vai cēh - sorkonā līnija (7312030100)
- Baltijas jūras un Rīgas jūras līča ierobežotais sorkonātais darības joslas teritorija (7311010300)
- ekspluatācijas aizsargjoslas teritorija or elektrisko līniju kabeļu līnija (7312050201)
- ekspluatācijas aizsargjoslas teritorija or elektrisko sakaru līniju gaisvadu līnija (7312040200)

× uzņēmējma zemes vienības robežs, kas līks līnveidā

ēka

sark. līn.

2 projektējamās zemes vienības numurs un platība

0,1813 ha

esošo situācija zemes vienība

Sastāvdaļa	30.04.2014. (PARAKSTS)
Ilna Solovjova	(PARAKSTS)
SIA 'Jūrmalas ūdens'	26.04.2014. (PARAKSTS)
G.Klīve	(PARAKSTS)
Māris Osis	26.04.2014. (PARAKSTS)
Andis Abols	26.04.2014. (PARAKSTS)
SIA 'Jūrmalas ūdens'	26.04.2014. (PARAKSTS)
P.Pilnīte	26.04.2014. (PARAKSTS)
SIA 'Jūrmalas galma'	26.04.2014. (PARAKSTS)
V.Grinbergs	26.04.2014. (PARAKSTS)
Valdis, kultūras pieminekļu aizsardzības inspekcija	08.07.2014. (PARAKSTS)

Projekta zemes vienības un apgrābējumi				
Projekta zemes vienības	Apgrābējumi			
Nr.	Pelbība no esošajām zemes vienībām	Korijas Nr.	Klasifikācijas kods	Pelbība ha
1	13000094124 0,6190 ha 13000095203 0,0269 ha	1-3-3	23100300 23140300 23180300 23200300	0,6208
2	13000095203 0,0251 ha	1-3-3-3-3	23100300 23140300 23180300 23200300	0,0251
Kopā 0,6459 ha				

SĀSKAŅOTS
 Esošā zemes vienības robežs atbilst Nāvēstamā pašvaldības kadastra informācijas sistēmas datiem.
 Nāvēstamā pašvaldības objekta apgrābējumi atbilst normatīvajos aktos noteiktajam datu apgrābēšanas tehniskajam prasībām.
 Dokumenta nosaukums 310121.ecoc.
 Dokumenta izstrādātājs
 Dokumenta datums 23.07.2014. (datums)
 Dokumenta parakstītājs
 Dokumenta paraksts (vārds, uzvārds)

Dokumentu elektroniski parakstījis Valsts zemes dienesta Rīgas reģionālā nodaļā, tīmekļa vietnē www.zemvalsts.gov.lv un atbilstoši noteiktajam parakstam.
 Dokumenta parakstītājs
 Dokumenta paraksts (vārds, uzvārds)