


PARKA LABIEKĀRTOJUMS UN APSTĀDĪJUMU STRUKTŪRA

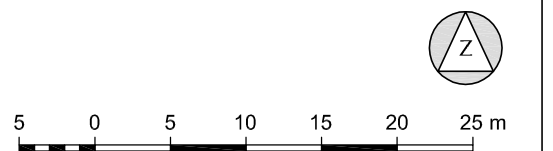

- ESOŠIE LAPU KOKI
- ESOŠIE SKLJU KOKI
- IZCĒRTAMIE KOKI
- MEŽA ZEMSEDZE
- PLĀNOTS PLAŪTS ZĀLIENS
- PLĀNOTIE RODODENDRU STĀDĀJUMI
- PLĀNOTIE DEKORATĪVIE NOROBEŽOŠIE STĀDĀJUMI
- PLĀNOTIE "LIETUS DĀRZU" STĀDĀJUMI
- PLĀNOTS DĪĶIS
- ASFALTA SEGUMS (BRAUKTUVES UN AUTONOVIENTES)
- ASFALTA SEGUMS (TRASE UN SKETPARKS)
- BETONA BRUĢAKMENS SEGUMS
- KOMBINĒTĀIS SEGUMS
- KOKA DĒĻU SEGUMS
- IRDENĀIS SEGUMS
- SINTĒTISKAIS GUMĻAS SEGUMS
- VELOSATIKSMĒI ATBILSTOŠS GLUDĀIS SEGUMS
- SOLŅI UN ATKRITUMU URNAS
- PARKA MĒBELES, GALDA SPĒLES JAUNĪESIEM
- VELONOVIETNE (VELOSTĀTĪVS)
- PIKNIKA VIETA AR GALDU UN SOĻIEM
- PIKNIKA TERASE
- STRŪKLAKA / SKULPTURĀLS OBJEKTS
- ZOĢS VĀRTINI
- PLĀNOTA BŪVE
- DEMONTĒJAMS OBJEKTS
- GARENPROFILA VIETA
- SKĒRSPROFILA VIETA
- ESOŠĀS SAGLABĀJAMĀ UN PLĀNOTĀ SARKANĀ LĪNIJA
- LĪKVIDĒJAMĀ SARKANĀ LĪNIJA
- PLĀNOTĀ ZEMES VIENĪBAS ROBEŽA
- ESOŠĀS ZEMES VIENĪBAS ROBEŽA UN KADASTRA APZĪMĒJUMS
- 13000202102
- DETĀLPLĀNOJUMA TERITORIJAS ROBEŽA


Piezīmes:
 Piedāvāto iekārtu risinājumiem pieņemams izmantot ekvivalentus risinājumus.
 Soliņu "kabitās" pie celmiem precizējamas pēc izvēlēto soliņu modeļa un tā uzstādīšanas prasībām.
 Laukumu segumu veidi precizējami turpmākās plānošanas gaitā.

PLĀNOTO ZEMES VIENĪBU BILANCE	
DABAS UN APSTĀDĪJUMU TERITORIJAS	m ²
1 SAGLABĀJAMĀ MEŽA ZEMSEDZE	21777
2 PLĀNOTS PLAŪTS ZĀLIENS	861
3 PLĀNOTIE RODODENDRU STĀDĀJUMI	1677
4 PLĀNOTIE DEKORATĪVIE NOROBEŽOŠIE STĀDĀJUMI	328
5 PLĀNOTIE "LIETUS DĀRZU" STĀDĀJUMI	109
6 PLĀNOTS DĪĶIS	380 (343)*
KOPĀ	25132 (25095)*
PLĀNOTIE CEĻI UN BRAUKTUVES	m ²
7 ASFALTA SEGUMS (brauktuves un autonovietnes)	1077
8 ASFALTA SEGUMS (trase un sketparks)	1483
9 BETONA BRUĢAKMENS SEGUMS	1989
10 KOMBINĒTĀIS SEGUMS	1989
11 KOKA DĒĻU SEGUMS	970
12 IRDENĀIS SEGUMS	741
13 SINTĒTISKAIS GUMĻAS SEGUMS	1082
14 VELOSATIKSMĒI ATBILSTOŠS SEGUMS	573
KOPĀ	9913
15 PLĀNOTAS BŪVES	1293
PAVISAMĀ KOPĀ	36301

KOKI	
1 SAGLABĀJAMIE LAPU KOKI	121
2 SAGLABĀJAMIE SKLJU KOKI	1079
KOPĀ	1200
3 IZCĒRTAMIE LAPU KOKI	89
4 IZCĒRTAMIE SKLJU KOKI	231
KOPĀ	320

Piezīme: Plānā un koku skaita bilancē dots orientējums.

PARKA GALVENĀ CELIŅA FRAGMENTI A-A
 M 1 : 100

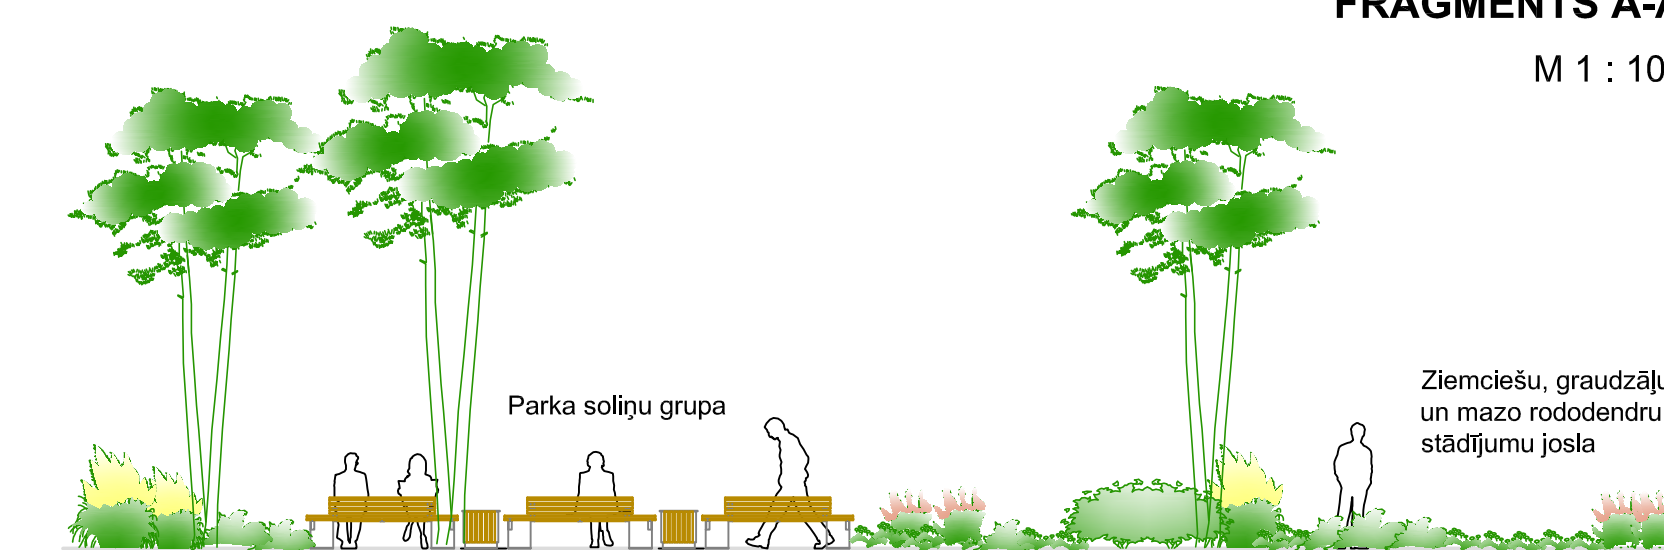

Topogrāfijas dati:
 1. Pētījuma apgabals uz SIA "Metrum" izstrādātā inženiertopogrāfiskā plāna ar mēroga koeficientu 1 : 500 (20.02.2014. - detālplānošanas teritorija).
 2. LKS-92 TM koordinātu sistēma.
 3. Mēroga koeficients 0.399600.
 4. Batijas 1977. gada normālo augstumu sistēma (BAS-77).

PASŪTĪTĀIS:	JŪRMALAS PILSĒTAS DOME Jonas iela 1/5, Jūrmala, LV-2010. tālrunis: 67893816, e-pasts: pasts@jgd.gov.lv	AMATS:	VĀRDS, UZVĀRDS:	PARAKSTS:	DATUMS:	OBJEKTS:	DETĀLPLĀNOJUMS ZEMESGABALAM JŪRMALĀ, KAUGURI 2102 (kadastri Nr. 13000202102)
IZSTRĀDĀTĀIS:	grupa93 K.Barona iela 3-4, Rīga, LV-1050. tālrunis: 67217043, e-pasts: info@grup93.lv, www.grupa93.lv	ARHITEKTE:	LOLITA ČAČE	KARTOGRAFIS:	RONALDS KRŪMIŅŠ	RASĒJUMS:	PARKA LABIEKĀRTOJUMS UN APSTĀDĪJUMU STRUKTŪRA
		ANĀVU ARHITEKTE:	IVETA GRĪVĪVA	MĒROGS 1 : 500	LAPAS NUMURS:		5
					KOPĒJAIS LAPU SKAITS:		9