




TERITORIJAS PLĀNOTĀ (ATĻAUTĀ) IZMANTOŠANA

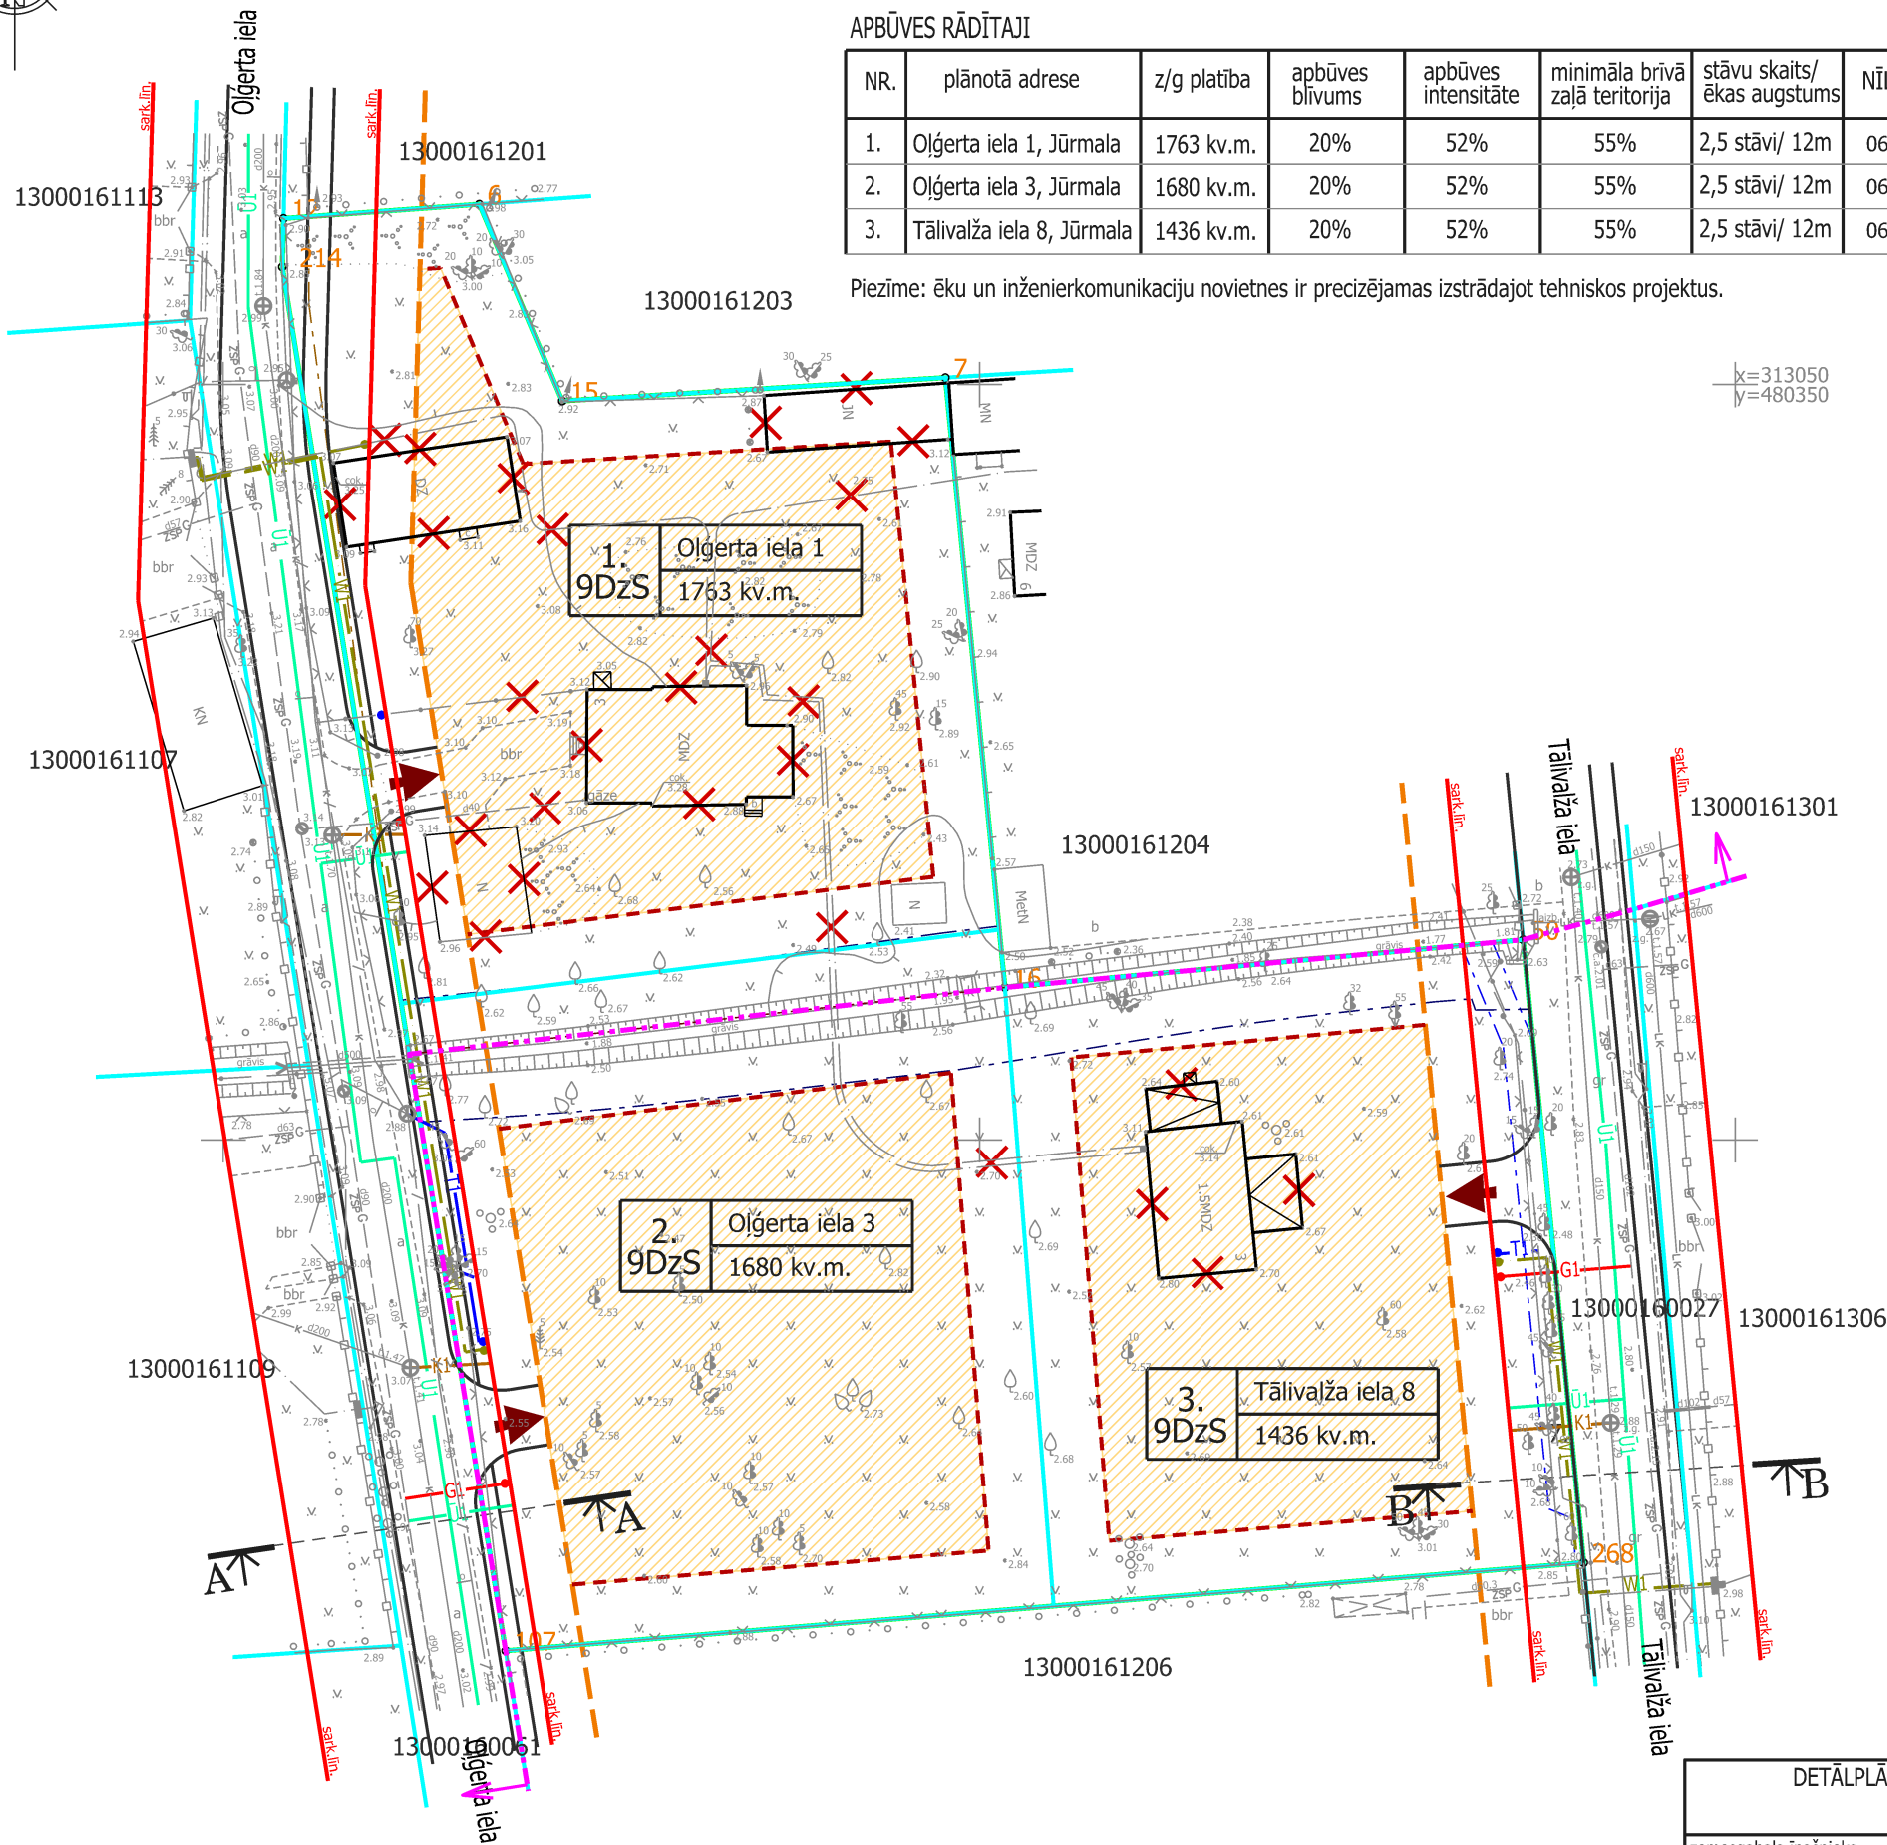

APBŪVES RĀDĪTAJI

NR.	plānotā adrese	z/g platība	apbūves blīvums	apbūves intensitāte	minimāla brīvā zaļā teritorija	stāvu skaits/ ēkas augstums	NĪLM
1.	Olgerta iela 1, Jūrmala	1763 kv.m.	20%	52%	55%	2,5 stāvi/ 12m	0601
2.	Olgerta iela 3, Jūrmala	1680 kv.m.	20%	52%	55%	2,5 stāvi/ 12m	0601
3.	Tālvaiža iela 8, Jūrmala	1436 kv.m.	20%	52%	55%	2,5 stāvi/ 12m	0601

Piezīme: ēku un inženierkomunikāciju novietnes ir precizējamas izstrādājot tehniskos projektus.

x=313050
y=480350

x=312950
y=480250

APZĪMĒJUMI	NOSAUKUMS
	Detālplānojuma robeža
	Zemesgabala robeža
13000161202	Kadastra numurs
	Zemesgabala numurs plāna, funkcionālais zonējums, plānotā adrese, platība
9DzS	Savrupmāju apbūves teritorija
	Sarkanā līnija
	Pilsētņēmniecības pieminekļa teritorija
	Zemesgabala robežpunkts
	Būvlaide
	Apbūves līnija
	Apbūves zona
	Plānotā brauktuve, ietve (precizējams izstrādājot ielu rekonstrukcijas)
	Plānotā iebrauktuve zemesgabalā
	Nojaucama ēka
	Demontējamie elektrotīkli
	Plānotais ūdensvads (novietojums precizējams izstrādājot tehnisko projektu)
	Plānotā sadzīves kanalizācija (novietojums precizējams izstrādājot tehnisko projektu)
	Plānotie elektrotīkli ar sadales punktu (novietojums precizējams izstrādājot tehnisko projektu)
	Plānotie sakaru tīkli ar sadales punktu (novietojums precizējams izstrādājot tehnisko projektu)
	Plānotais vidēja spiediena gāzes vads ar spiediena regulēšanas- uzskaites iekārtu (novietojums precizējams izstrādājot tehnisko projektu)

AIZSARGJOSLAS

Vides un dabas resursu aizsardzības aizsargjoslas

7311010300	Baltijas jūras un Rīgas jūras līča ierobežotas saimnieciskās darbības joslas teritorija
7314020102	Vides un dabas resursu aizsardzības aizsargjoslas (aizsardzības zonas) teritorija ap kultūras pieminekli pilsētās

Ekspluatācijas aizsargjoslas

7312030100	Ekspluatācijas aizsargjoslas teritorija gar ielu vai ceļu - sarkana līnija
7312010400	Ekspluatācijas aizsargjoslas teritorija gar drenām un atklātiem grāvjiem
7312010300	Ekspluatācijas aizsargjoslas teritorija gar pašteses kanalizācijas vadu

Projektam piekritu, iebildumu nav, SASKAŅOTS: zemesgabala Olgerta ielā 3 ģpašnieks	PILLAR 4, SIA reģ.nr.40103210494	2014.
--	-------------------------------------	-------

DETĀLPLĀNOJUMA GROZĪJUMI - zemesgabalam JŪRMALĀ, OLĢERTA ielā 3 kadastra nr. 1300 016 1202; z/g platība 4879 kv.m.

zemesgabala ģpašnieks SIA PILLAR 4 reģ.nr. 40103210494		Lapas nosaukums TERITORIJAS PLĀNOTĀ (ATĻAUTĀ) IZMANTOŠANA		Mērogs M 1:500		Lapa 2		Lapu skaits 5	
vadītāja I.Pūķe		2014.		Jūrmala, 2014.gads					
plānotāja I.Pūķe		2014.							

SIA 8:Darbnīca
reģ.nr.40103480281
tālr. +37126439223
e_pasts: iveta.puuke@gmail.com