
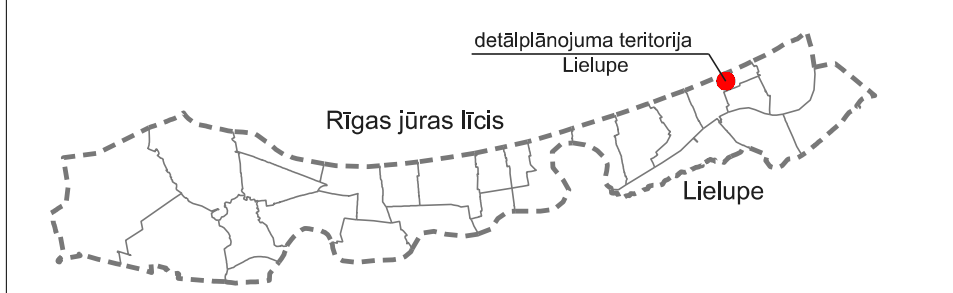


DETĀLPLĀNOJUMS zemesgabalam Jūrmalā, 20.LĪNIJĀ 2 TERITORIJAS INŽENIERKOMUNIKĀCIJU SHĒMA

TERITORIJAS IZVIETOJUMS KVARTĀLĀ

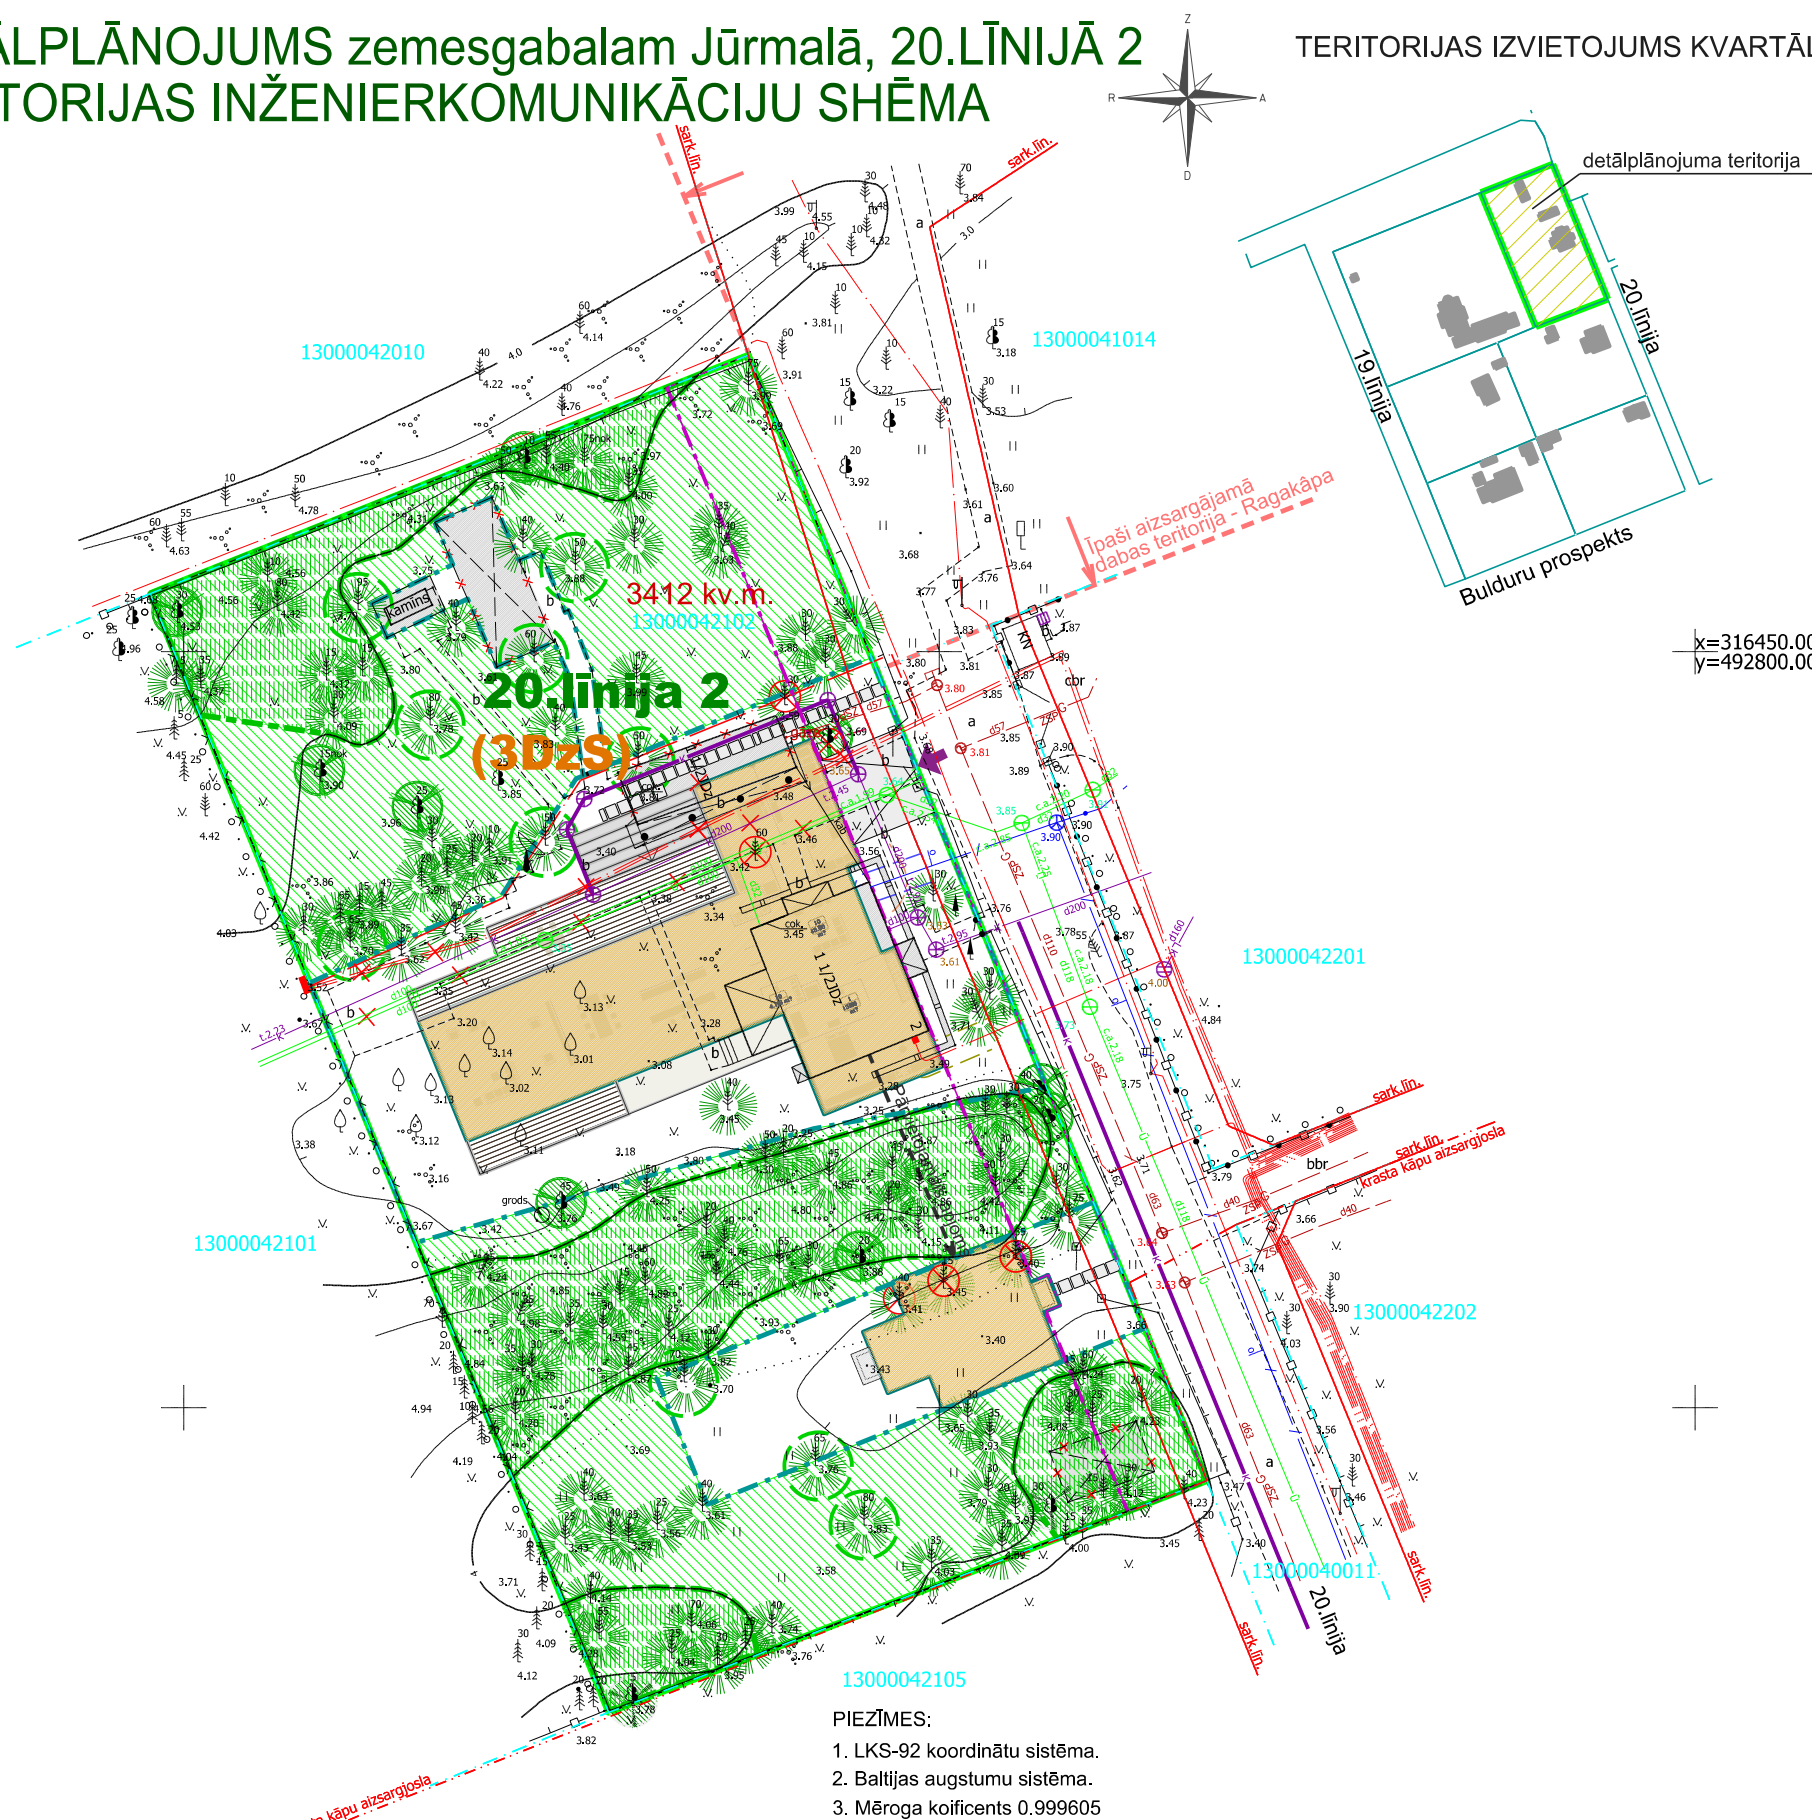

	Detālpplānojuma teritorija
	Zemesgabala robežas
13000042102	Kadastra apzīmējums
20.līnija 2	Zemesgabala adrese
3412 kv.m.	Zemesgabala platība
(3DzS)	Savrupmāju apbūves teritorija
	Esošā apbūve
	Nojaucamās būves
	Aizsargjosla gar ielu - sarkanā līnija
	Krasta kāpu aizsargjosla
	Īpaši aizsargājamās dabas teritorijas - Ragakāpas robeža
	Aizsargājamais biotops "Mežainas piejūras kāpas"
	Meža zemes teritorija (0,1916 ha)
	Pagalma teritorija (0,1050 + 0,0270 ha)
	Saglabājamie koki
	Plānotā apbūve
	Koka terase
	Nocērtamie koki
	Plānotā iebrauktuve zemesgabalā

INŽENIERKOMUNIKĀCIJAS	
	Demontējams pazemes ūdensvada posms
	Pārvietojamais zemsprieguma elektrokabelis
	Plānotais zemsprieguma elektrokabelis
	Demontējamais sadzīves kanalizācijas paštecis cauruļvada posms
	Plānotais sadzīves kanalizācijas paštecis cauruļvads

- PIEZĪMES:**
- LKS-92 koordinātu sistēma.
 - Baltijas augstumu sistēma.
 - Mēroga koeficients 0.999605
 - Uzmērīšana veikta 2013. gada aprīlī
 - Topogrāfiska plāna platība 0.4ha
 - Topogrāfiskie apzīmējumi attēloti atbilstoši Ministru kabineta noteikumiem Nr.281 1.pielikumam
 - Zemes vienību robežas ir attēlotas atbilstoši zemes kadastrālās uzmērīšanas un vietējā ģeodēziskā tīkla precizitātei un var nesakrist ar situāciju plānā.
 - Ielu sarkanās līnijas un aizsargjoslas noteiktas atbilstoši Jūrmalas pilsētas domes 2012. gada 11. oktobra saistošajiem noteikumiem Nr. 42
 - Uzmērīšanā izmantoti atbalstpunkti Stp.Nr.2203 x=316414.256, y=492766.942 h=3.68 Stp.Nr.2103 x=316291.591, y=492817.440 h=3.57

		Pasūtītājs: Jūrmalas pilsēta,	
Jasmīnu iela 20A, Jūrmala, reģ.Nr.000365106 Tālr. 29232907		20.līnija 2	
Ķirurģiskais direktors	U.Gau	09.04.2013	Planšetes Nr. 4222-44-23.2
ģeodēzists	Ē. Ādmiņis	09.04.2013	Lapas 1
palīgs	G.Miļūns	09.04.2013	
E. Ādmiņa sertifikāta Nr. BC-432 (derīgs no 09.07.2012 -08.07.2017)		Mērogs 1:500	

DETĀLPLĀNOJUMS ZEMESGABALAM JŪRMALĀ 20.LĪNIJĀ 2 kadastra nr. 1300 004 2102 z/g platība 3412 kv.m.				GRAFISKĀ DAĻA TERITORIJAS INŽENIERKOMUNIKĀCIJU SHĒMA		
Arhitekts	S.Vaivade	2014.	Pasūtītājs Leons Zilberts	Mērogs	Lapa	Lapu skaits
Projekta vad.	R.Ansule	2014.		M 1:500	3	5
Jūrmala, 2013./2014.gads						