


DETĀLPLĀNOJUMS zemesgabalam Jūrmalā,
BĒRZAUNES ielā 1
JŪRMALAS PILSĒTAS TERITORIJAS PLĀNOJUMA
APBŪVES IZVĒRTĒJUMS

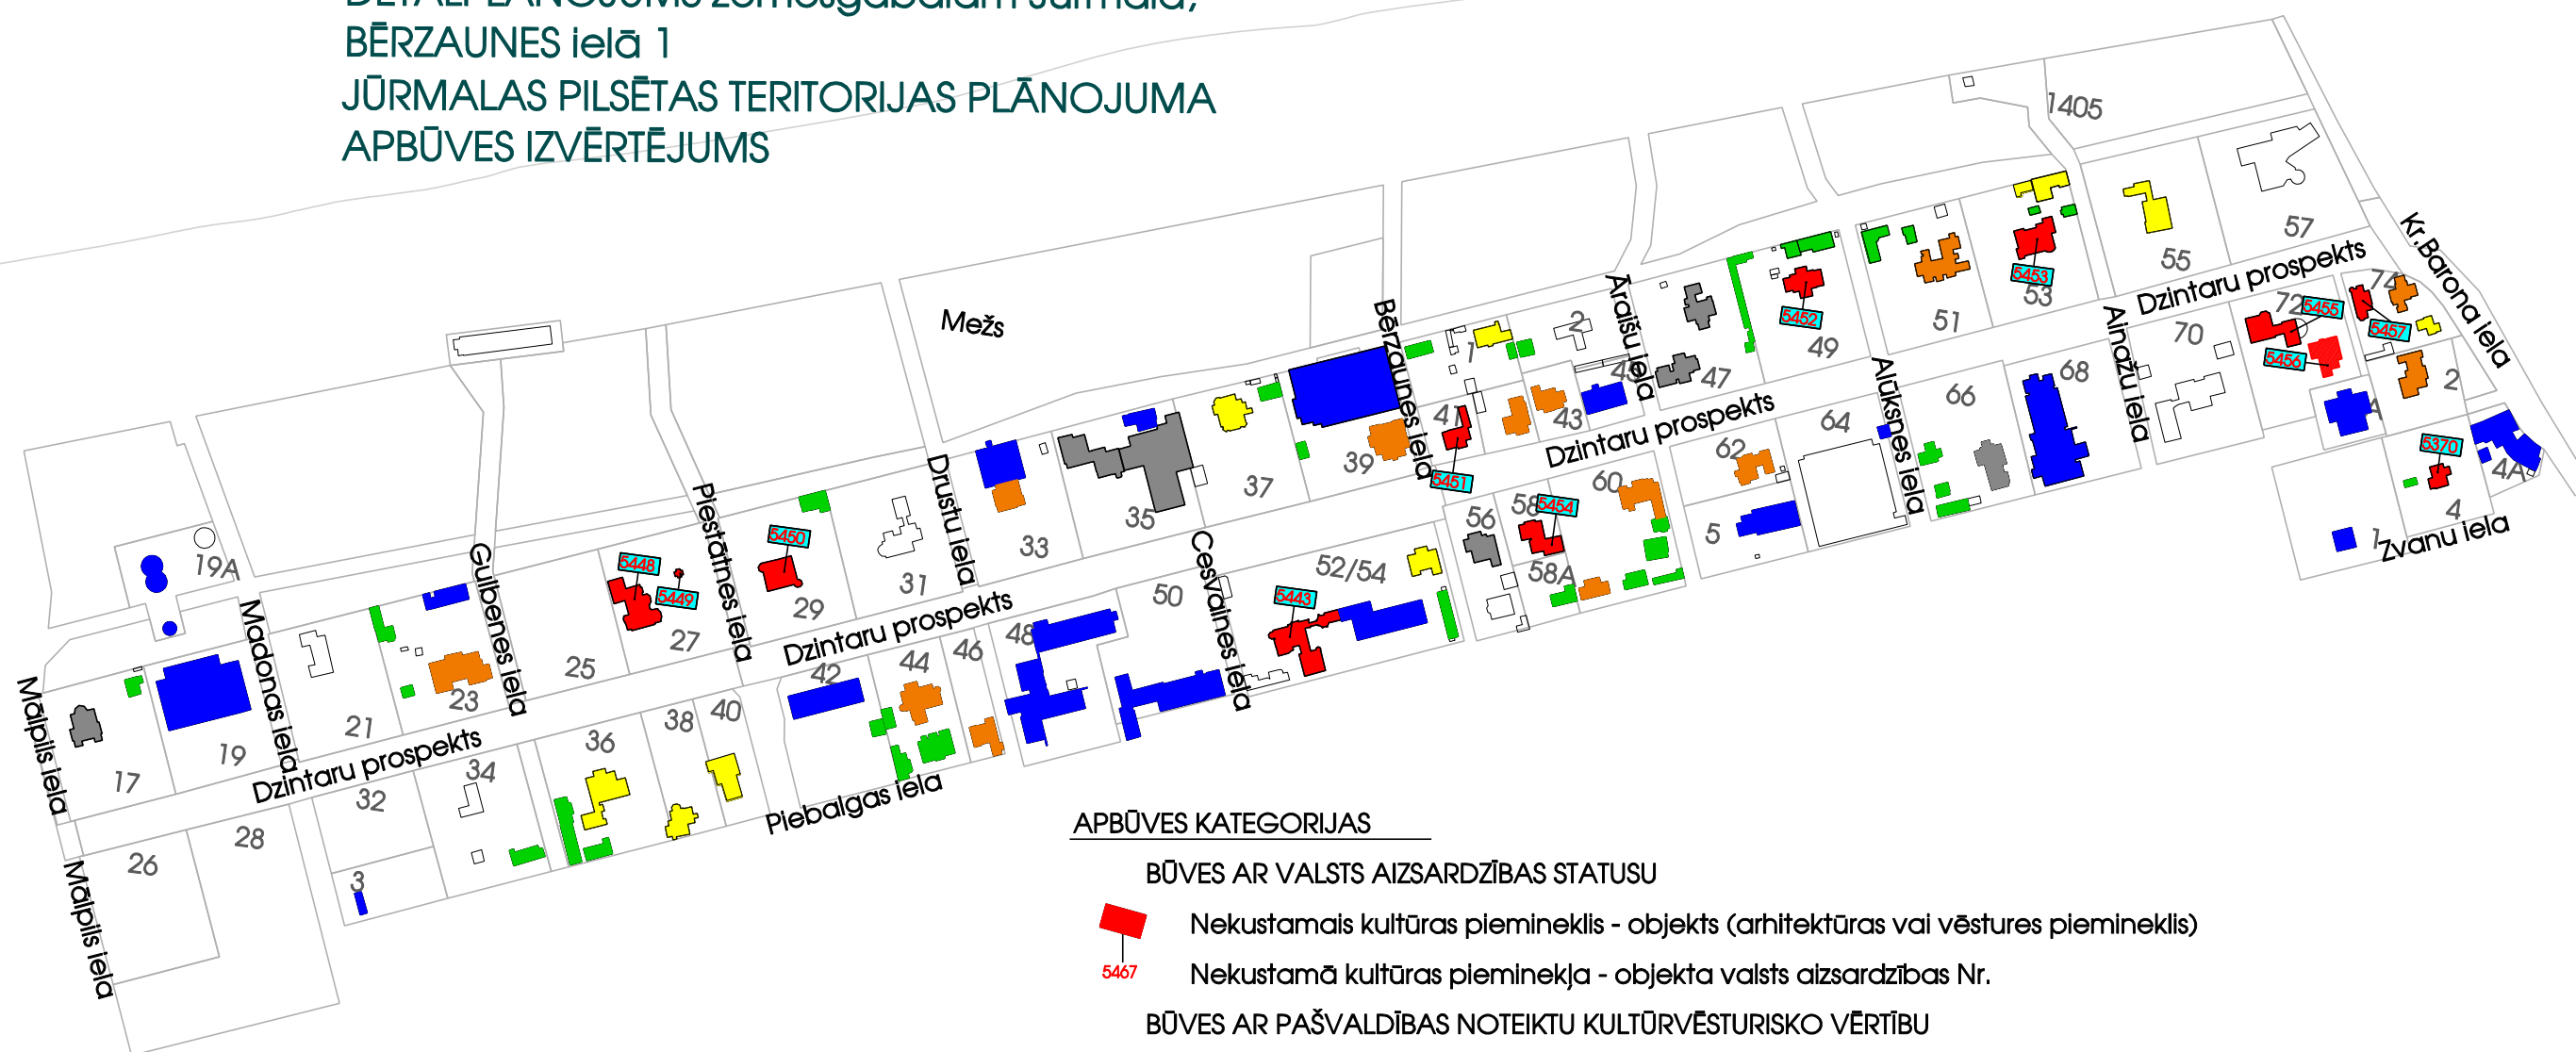

APBŪVES KATEGORIJAS

BŪVES AR VALSTS AIZSARDZĪBAS STATUSU

- Nekustamais kultūras piemineklis - objekts (arhitektūras vai vēstures piemineklis)
- 5467 Nekustamā kultūras pieminekļa - objekta valsts aizsardzības Nr.

BŪVES AR PAŠVALDĪBAS NOTEIKTU KULTŪRVĒSTURISKO VĒRTĪBU

- Kultūrvēsturiski vērtīga, saglabājama būve
- Fona apbūvi veidojoša būve
- Būve bez kultūrvēsturiskas vērtības
- Būve bez kultūrvēsturiskas vērtības, celta pēc 1940.gada
- Vēsturiska industriāla būve
- Pārvērtējama būve

BŪVES AR NENOTEIKTU KULTŪRVĒSTURISKO VĒRTĪBU

- Nevērtēta būve vai palīgbūve bez kultūrvēsturiskas vērtības

DETĀLPLĀNOJUMS ZEMESGABALAM JŪRMALĀ BĒRZAUNES IELĀ 1 kadastra nr. 1300 008 1305 z/g platība 1796 kv.m.				GRAFISKĀ DAĻA			
				APBŪVES IZVĒRTĒJUMS			
Arhitekts	V.Volkovs		2013.	Pasūtītājs Nadežda Uspenskaja	Mērogs	Lapa	Lapu skaits
Projekta vad.	R.Ansule		2013.		M 1:3600	3	4
				Jūrmala, 2012./2013.gads			