
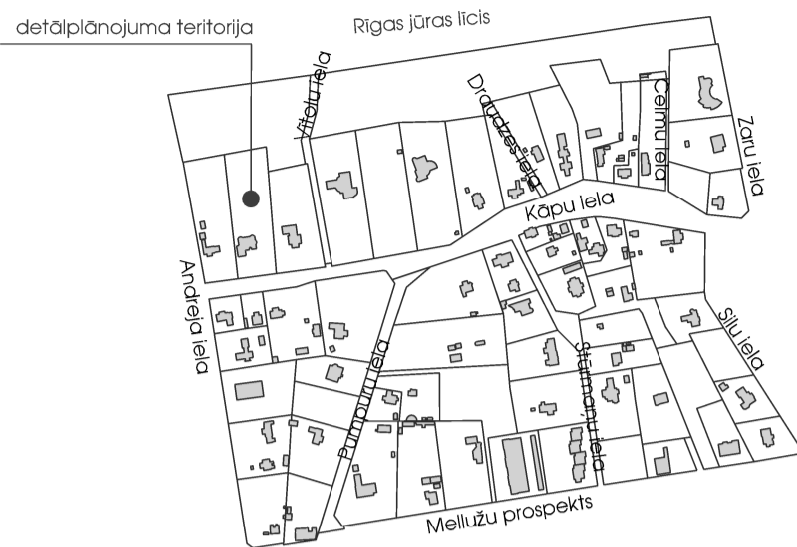


DETĀLPLĀNOJUMS zemesgabalam Jūrmalā, KĀPU IELĀ 81 TERITORIJAS PAŠREIZĒJĀ IZMANTOŠANA

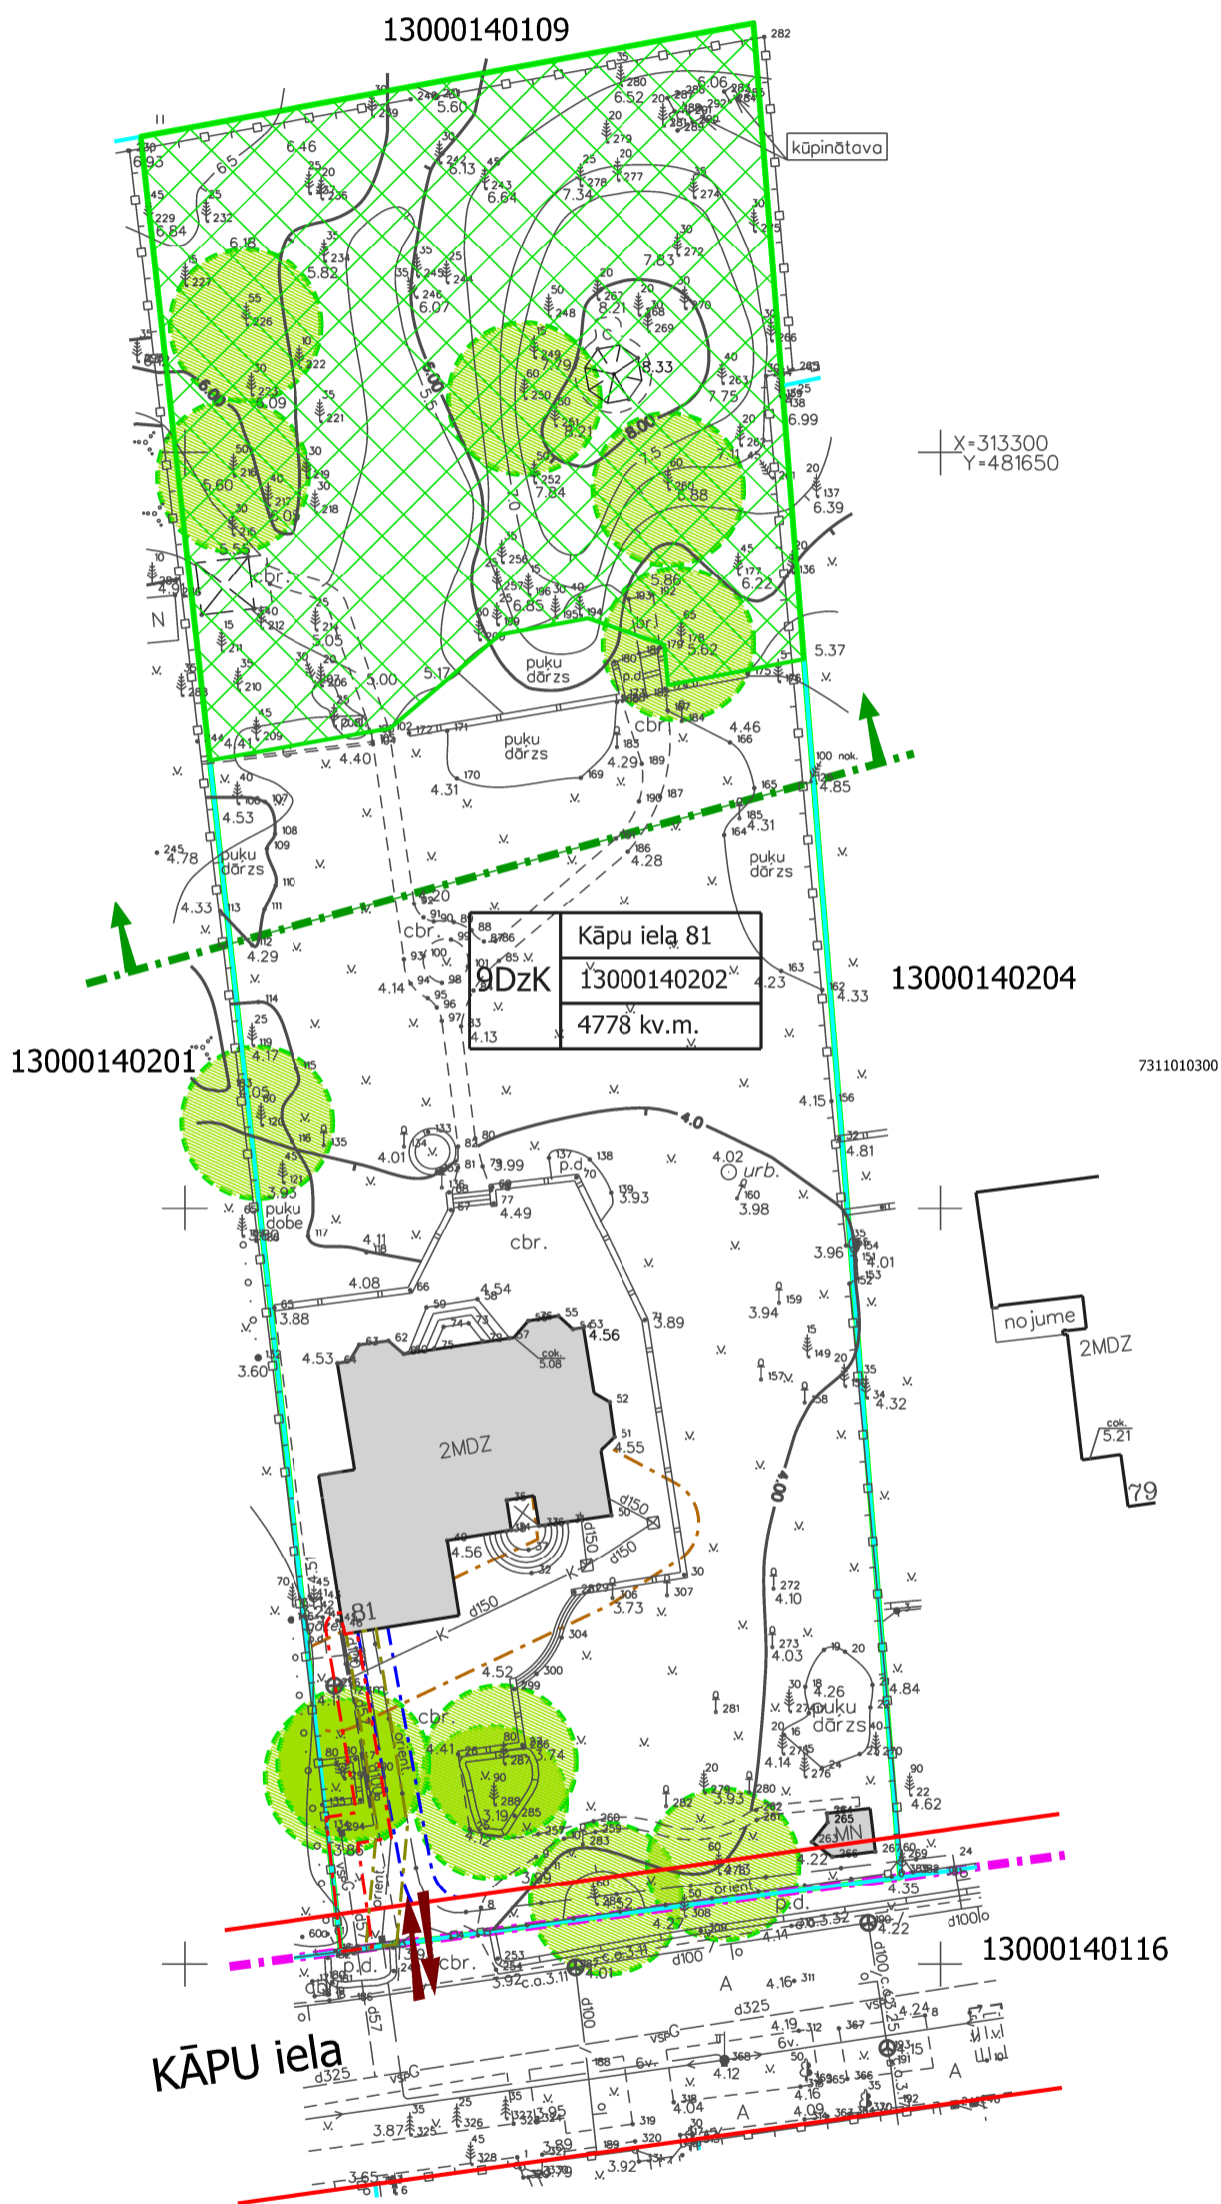

APZĪMĒJUMI	NOSAUKUMS		
	Detālplānojuma robeža		
	Zemesgabala robeža		
<table border="1"> <tr> <td>9DzK</td> <td>Kāpu iela 81 13000140202 4778 kv.m.</td> </tr> </table>	9DzK	Kāpu iela 81 13000140202 4778 kv.m.	Zemesgabala funkcionālais zonējums, adrese, kadastra numurs un platība
9DzK	Kāpu iela 81 13000140202 4778 kv.m.		
9DzK	Savrupmāju apbūves teritorija krasta kāpu aizsargjoslā		
	Sarkanā līnija		
	Rīgas jūras līča krasta kāpu aizsargjosla		
	Rīgas jūras līča piekrastes būvlaide		
	Potenciālie biokoki		
	Meža zeme, Eiropas savienības biotops "Mežainas jūrmalas kāpas"		
	Esoša apbūve		
	Esoša iebrauktuve zemesgabalā		
NEKUSTAMĀ ĪPAŠUMA KĀPU IELĀ 81 LIETOŠANAS TIESĪBU APROBEŽOJUMI			
Vides un dabas resursu aizsardzības aizsargjoslas			
	7311010100 Baltijas jūras un Rīgas jūras līča krasta kāpu vides un dabas resursu aizsardzības aizsargjoslas teritorija		
	7311010300 Baltijas jūras un Rīgas jūras līča ierobežotas saimnieciskās darbības joslas teritorija		
	7314010602 Valsts nozīmes pilsēt būvniecības pieminekļa teritorija un objekti		
Ekspluatācijas aizsargjoslas			
	7312030100 Ekspluatācijas aizsargjoslas teritorija gar ielu vai ceļu - sarkanā līnija		
	7312040100 Ekspluatācijas aizsargjoslas teritorija gar pazemes elektronisko sakaru tīklu līniju un kabelu kanalizāciju		
	7312050201 Ekspluatācijas aizsargjoslas teritorija gar elektrisko tīklu kabelu līniju		
	7312010300 Ekspluatācijas aizsargjoslas teritorija gar paštesces kanalizācijas vadu		
	7312080101 Ekspluatācijas aizsargjoslas teritorija gar gāzesvadu ar spiedienu līdz 0,4 megapaskāliem		
Sanitārās aizsargjoslas			
	7316080100 Sanitārās aizsargjoslas teritorija ap kapsētu		
Citi apgrūtinājumi			
	7313090100 Būvniecības ierobežojumu teritorija, kas noteikta teritorijas attīstības plānošanas dokumentā - Rīgas jūras līča piekrastes būvlaide		

ZEMESGABALA ESOŠIE APBŪVES RĀDĪTĀJI								
adrese	platība (kv.m.)	apbūves blīvums	apbūves intensitāte	ēkas apjoms (kub.m.)	brīvā zaļā teritorija	stāvu skaits	ēkas augstums	
Kāpu iela 81	4778	5.4%	11%	2359	82%	2 ar jumta stāvu	11m	
DETĀLPLĀNOJUMS - zemesgabalam JŪRMALĀ, KĀPU ielā 81 kadastra nr. 1300 014 0202; z/g platība 4778kv.m.								
zemesgabala īpašnieki ALEKSANDRS OSOKINS SERGEJS OSOKINS			Lapas nosaukums			Mērogs	Lapa	Lapu skaits
vadītāja I.Pūķe			2014.			M 1:500	1	3
plānotāja I.Pūķe			2014.					
TERITORIJAS PAŠREIZĒJĀ IZMANTOŠANA						Jūrmala, 2013./2014.gads		