


# DETĀLPLĀNOJUMS zemesgabalam Jūrmalā, KĀPU ielā 81 IELAS ŠĶĒRSPROFILS

Kāpu ielas sarkanās līnijas 18.0m, D2 kategorijas iela  
griezums A - A

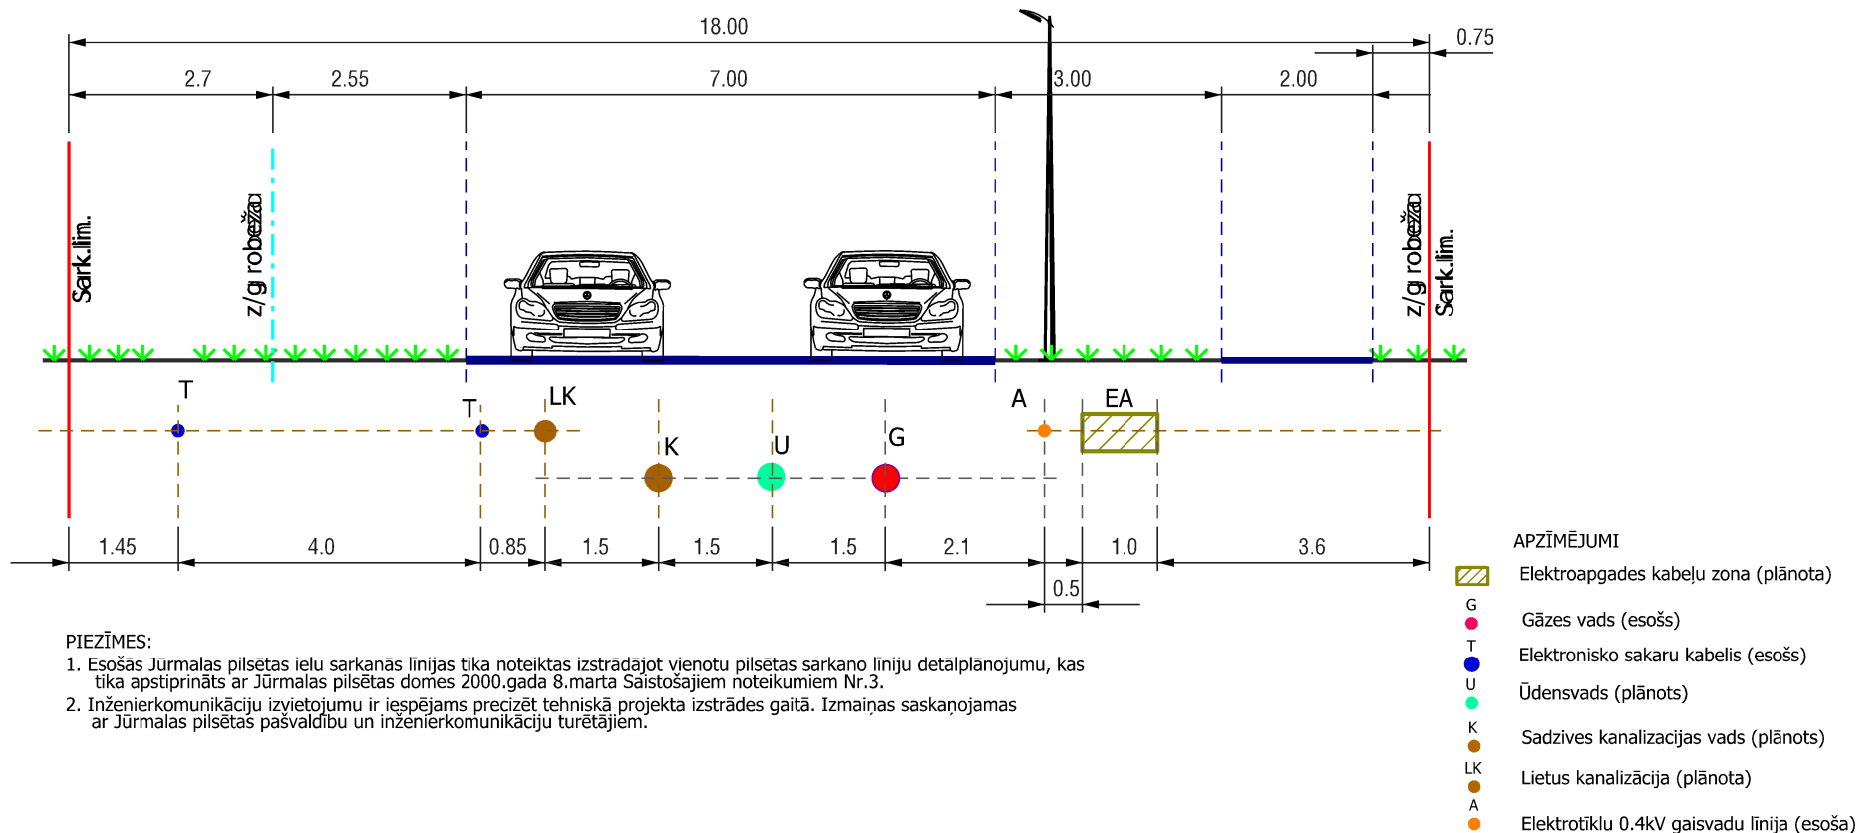

**PIEZĪMES:**

1. Esošās Jūrmalas pilsētas ielu sarkanās līnijas tika noteiktas izstrādājot vienotu pilsētas sarkano līniju detalplanojumu, kas tika apstiprināts ar Jūrmalas pilsētas domes 2000.gada 8.marta Saistošajiem noteikumiem Nr.3.
2. Inženierkomunikāciju izvietojumu ir iespējams precizēt tehniskā projekta izstrādes gaitā. Izmaiņas saskaņojamas ar Jūrmalas pilsētas pašvaldību un inženierkomunikāciju turētājiem.

DETĀLPLĀNOJUMS - zemesgabalam JŪRMALĀ, KĀPU ielā 81  
kadastra nr. 1300 014 0202; z/g platība 4778kv.m.

zemesgabala īpašnieki				Lapas nosaukums			Mērogs	Lapa	Lapu skaits
ALEKSANDRS OSOKINS SERGEJS OSOKINS				IELAS ŠĶĒRSPROFILS			M 1:100	3	3
vadītāja	I.Pūķe		2014.						
plānotāja	I.Pūķe		2014.	Jūrmala, 2013./2014.gads					