


1.pielikums Jūrmalas pilsētas domes  
2014.gada 9.oktobra lēmumam Nr.481  
(protokols Nr.15, 48.punkts)

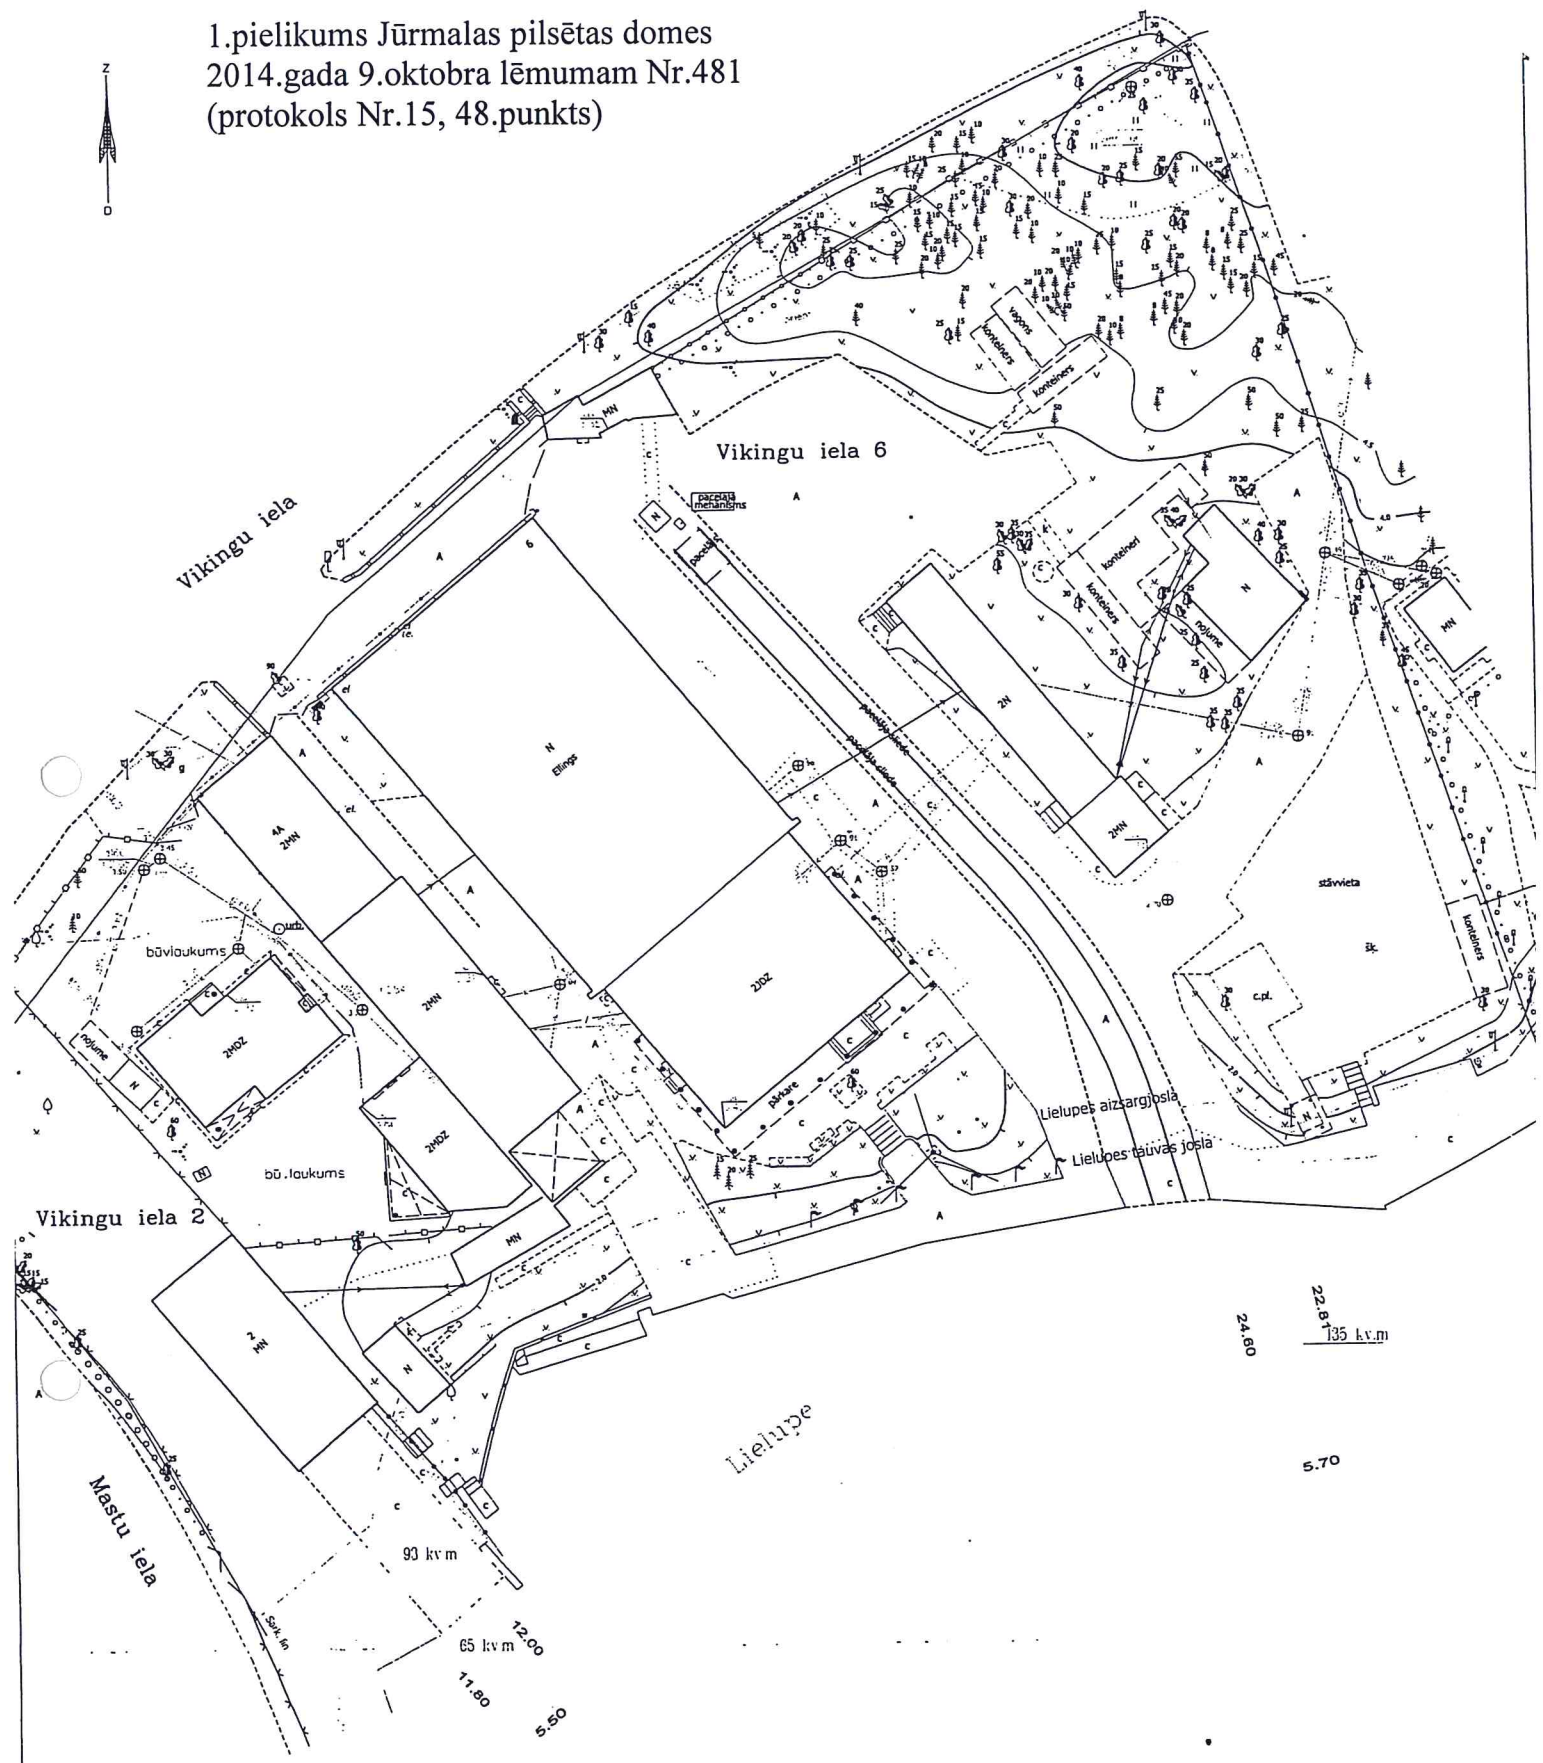

PIEZĪME:

Iznomājamās zemes vienības daļas platība pie zemes gab.Vikingu iela 2 ir 158 kv.m.  
no kuras 93 kv.m. sauszeme un 65 kv.m. ūdens  
Iznomājamās zemes vienības daļas platība pie zemes gab.Vikingu iela 6 ir 135 kv.m. (visu aizņem ūdens)

*Lielupes ostas pārvaldes  
pārvaldnieka p.i. Andrijs Bukim  
Saskaņots 2014.gada 14.marts*

Shēmu sagatavoja:

*[Signature]*  
3  
22.01.2014

Objekts: Jūrmalas pilsēta Vikingu iela 2 un Vikingu iela 6		
Pasūtītājs: SIA Porto marine		
Pārskata shēma no pilsētas digitālā topogrāfiskā plāna laivu piestātnēm		
Mērogs: 1:500	Lapas: 1	Lapa: 1