


MELIORĀCIJAS UN LIETUS KANALIZĀCIJAS SISTĒMAS

ĪG A S L Ī C I S

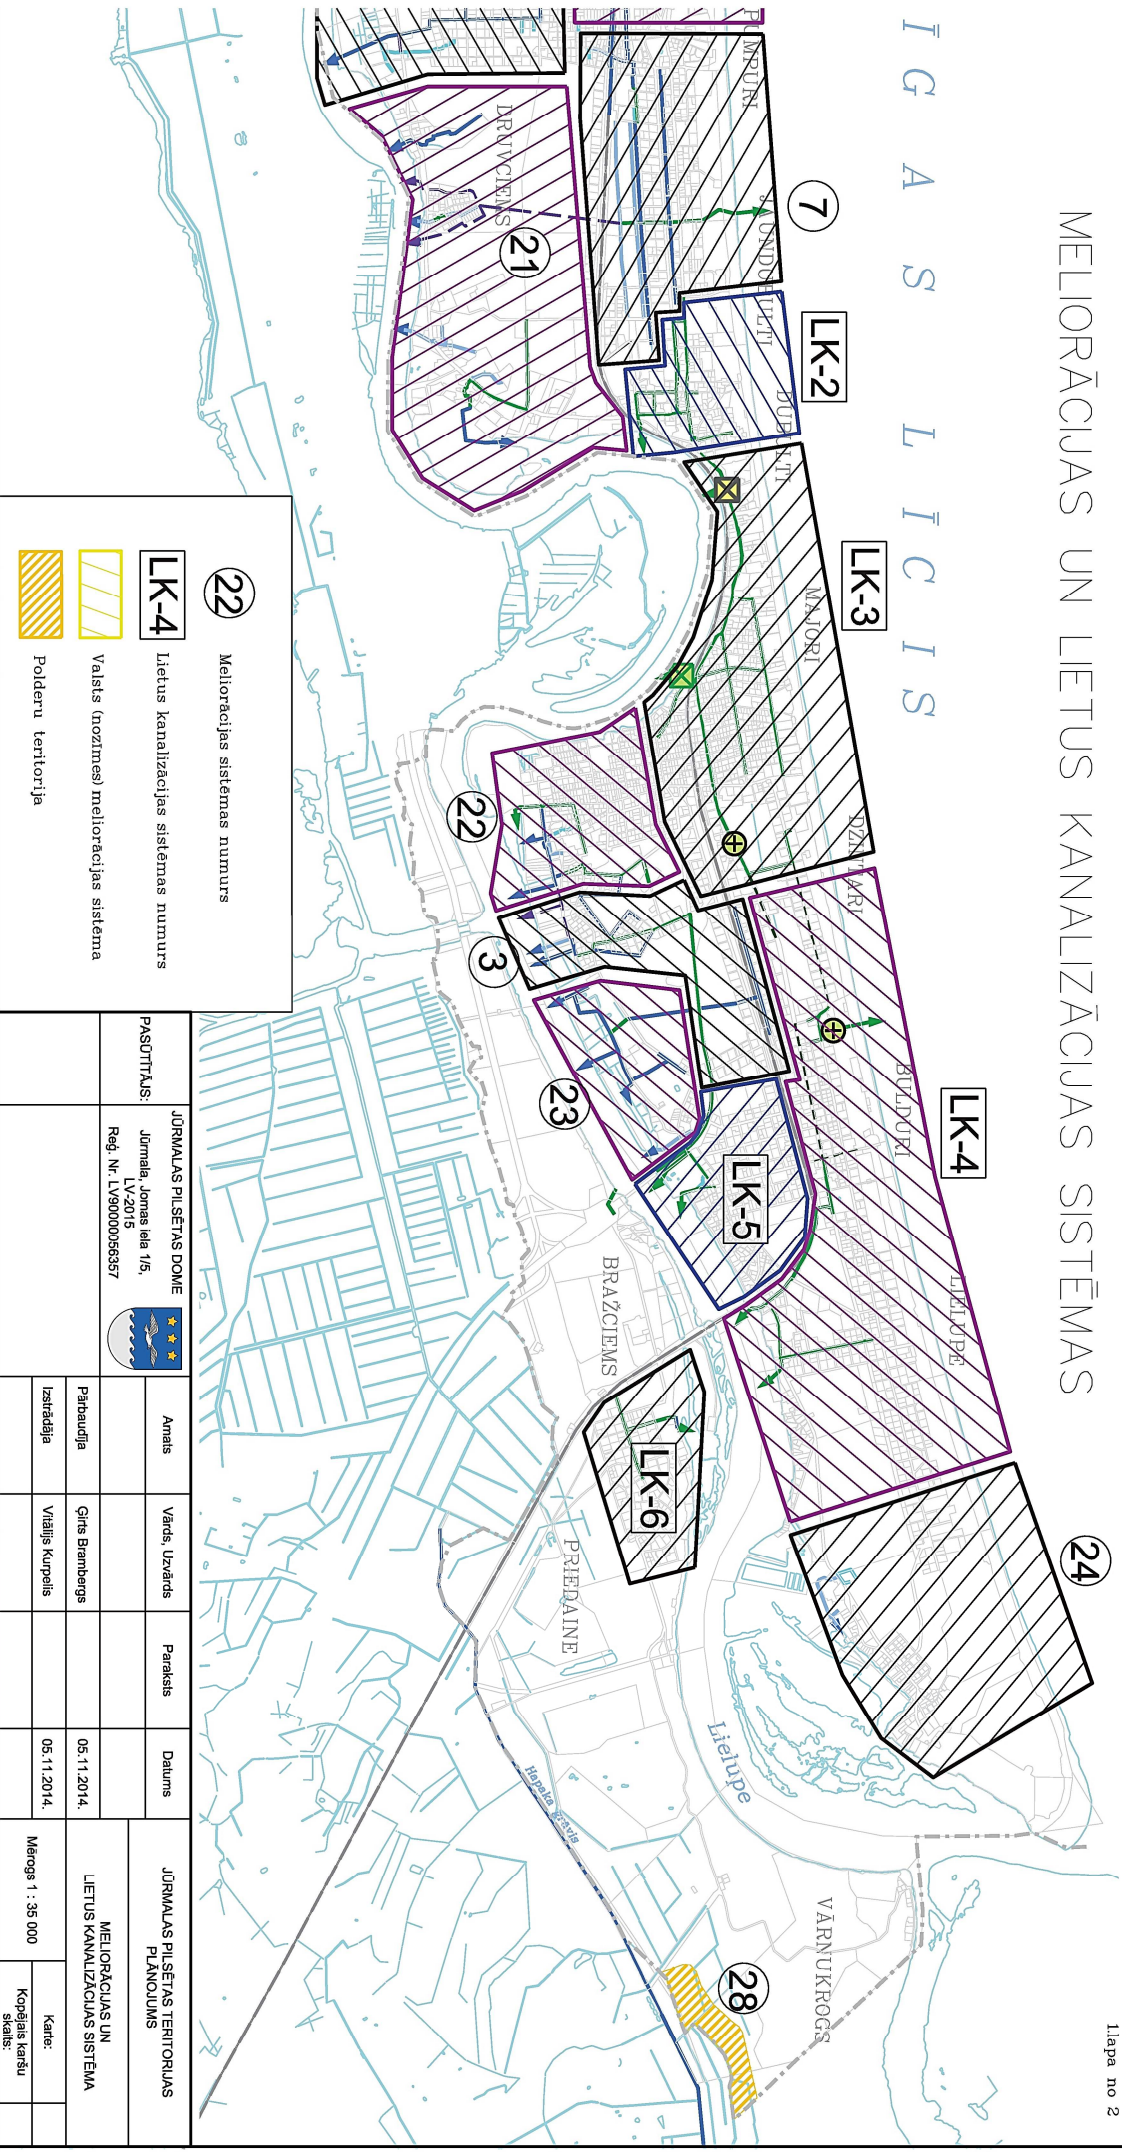

	22	Meliorācijas sistēmas numurs
	LK-4	Lietus kanalizācijas sistēmas numurs
		Valsts (nozīmes) meliorācijas sistēma
		Polderu teritorija

JŪRMALAS PILSĒTAS DOME PĀSŪTTAUS: Jūrmala, Jomas iela 1/5, LV-2015 Reģ. Nr. LV9000056357			
Amats	Vārds Uzvārds	Parasts	Datums
Parbaudīja	Girts Brambergs		05.11.2014.
Izstrādāja	Vitalijs Kurpēlis		05.11.2014.
JŪRMALAS PILSĒTAS TERITORIJAS PLĀNOJUMS		MELIORĀCIJAS UN LIETUS KANALIZĀCIJAS SISTĒMA	
Mērogs 1 : 35 000		Karte:	Kopējais kāršu skaits: