
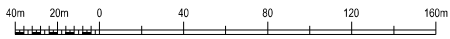


# PLUDMALES FUNKCIONĀLAIS ZONĒJUMS

lapa 3      lapa 4

APZĪMĒJUMI	NOSAUKUMS		Koka dēļu ceļš
	Zemes vienības robeža		Cieta seguma ceļš
	Ielas sarkanā līnija		Apģērbuma elementu izvietojuma zona
43/45	Adrese		Elementu izvietojuma josla
	Pludmales apkāpes infrastruktūras izvietojuma zona		Esošie un plānotie pludmales infrastruktūras objekti
	Sporta un publisko pasākumu izvietojuma zona		Ģeibšanas stacija, ģeibšanas punkts
	Aktīvās atpūtas vieta		Neatliekamā palīdzība
	Pludmales robeža		Stacionārā/pārvietojama publiskā tualete
	Embrīnābā kāpa		Sezonas duša
	Mežalnā pleļņas kāpa		Izēja uz pludmalē cilvēkiem ar funkcionāliem traucējumiem
	Priekškāpa		Autostāvvietas
			Informatīvais stends

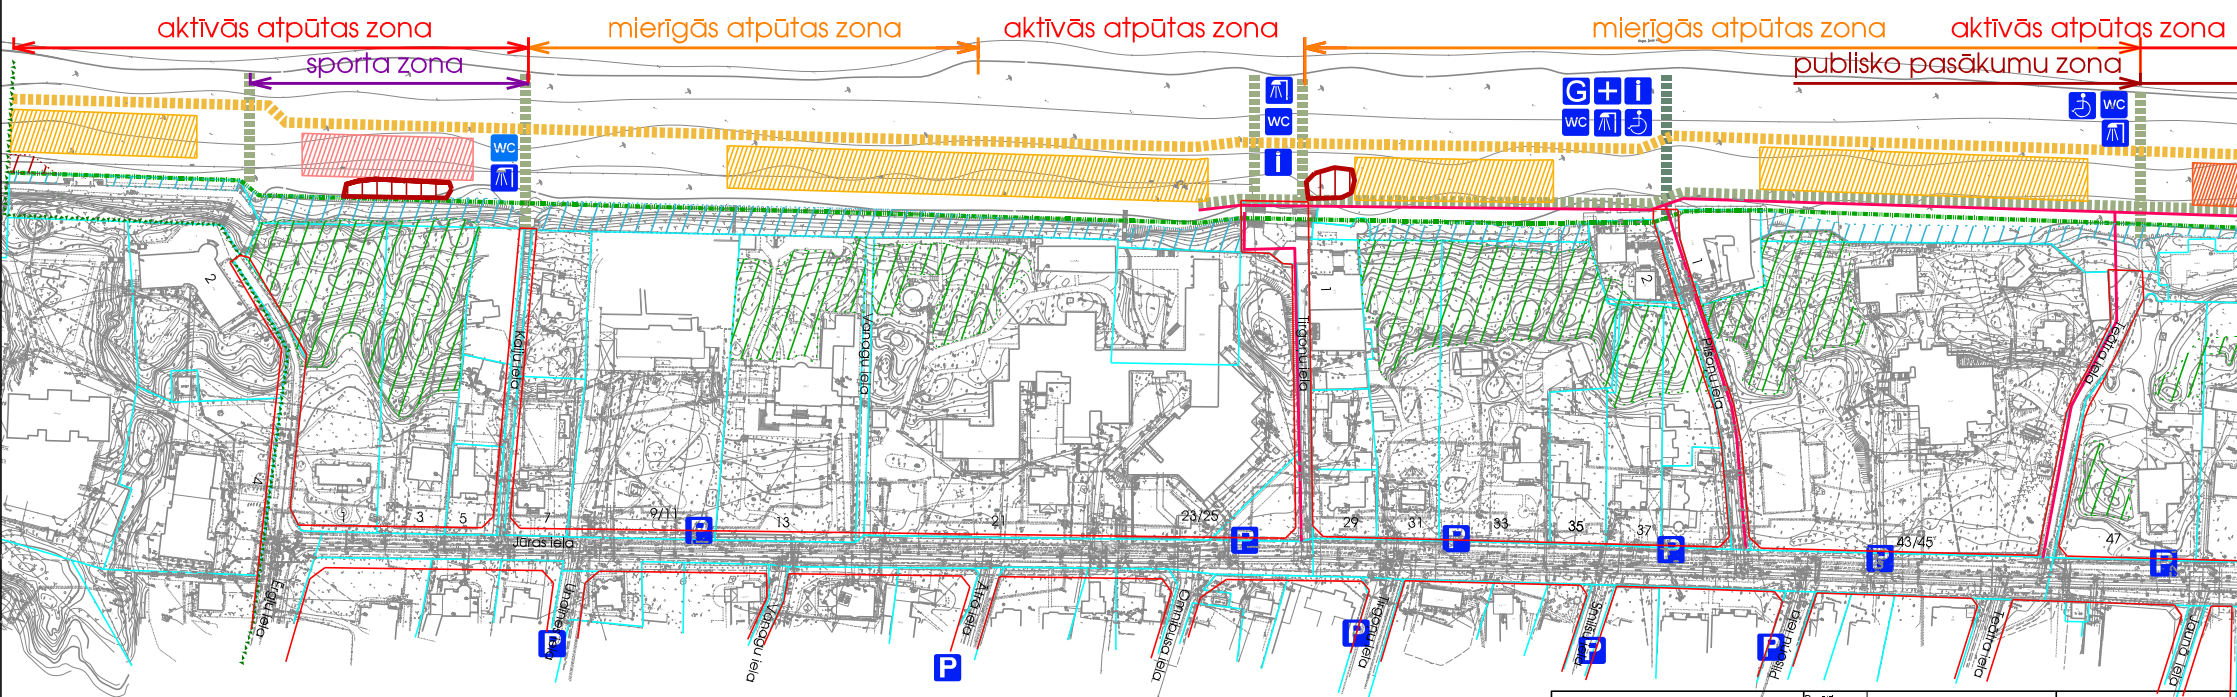

PIEZĪMES:  
 1. LKS-02 TM koordinātu sistēma.  
 2. Balīšanas augstumu sistēma.  
 3. Topogrāfiskie dati saņemti Jūrmalas pilsētas domē pamatojoties uz 13.11.2013. vēstuli Nr.14-1/3315.  
 4. Kadastra informācija saņemta Jūrmalas pilsētas domē 31.10.2013.

dace.celmina@metrum.lv, mara.kalvane@metrum.lv	Pasūtītājs	LOKĀLPLĀNOJUMS	 Krišjāņa Valdemāra iela 8/10 Rīga, LV 1010, tālr. 8008100 e-mail: metrum@metrum.lv						
Projekta vadītājs M.Kalvāne	10 - 0796 2014	teritorijai Jūrmalā starp Ergļu ielu, Madonas ielu, dzelzceļu un pludmali							
Izstrādātājs D.Celmiņa	2014	Pasūtītājs Jūrmalas pilsētas dome	<table border="1"> <tr> <td>Mērogs</td> <td>Lapa</td> <td>Lapu skaits</td> </tr> <tr> <td>M 1:2000</td> <td>3</td> <td>8</td> </tr> </table>	Mērogs	Lapa	Lapu skaits	M 1:2000	3	8
Mērogs	Lapa	Lapu skaits							
M 1:2000	3	8							
		Līguma nr. 90 - 13 - 00020							
		Lapas nosaukums PLUDMALES FUNKCIONĀLAIS ZONĒJUMS							