




PLUDMALES FUNKCIONĀLAIS ZONĒJUMS

lapa 3

lapa 4

APZĪMĒJUMI	NOSAUKUMS		Koka dēļu ceļš
	Zemes vītrības robeža		Cieta seguma ceļš
	Ielas sarkanā līnija		Apkalpojamuma elementu izvietojuma zona
43/45	Adrese		Elementu izvietojuma josla
	Pludmales apkāpes infrastruktūras izvietojuma zona		Esošie un plānotie pludmales infrastruktūras objekti
	Sporta un publisko pasākumu izvietojuma zona		Ģeibšanas stacija, glābšanas punkts
	Aktīvās atpūtas vieta		Neatliekamā palīdzība
	Pludmales robeža		Stacionārajā izvietojuma publiskā tualete
	Embrionālā kāpa		Sezonas duša
	Mežainā plēķņa kāpa		Izēja uz pludmalē cilvēkiem ar funkcionāliem traucējumiem
	Priekškāpa		Autostāvvietas
			Informātais stends

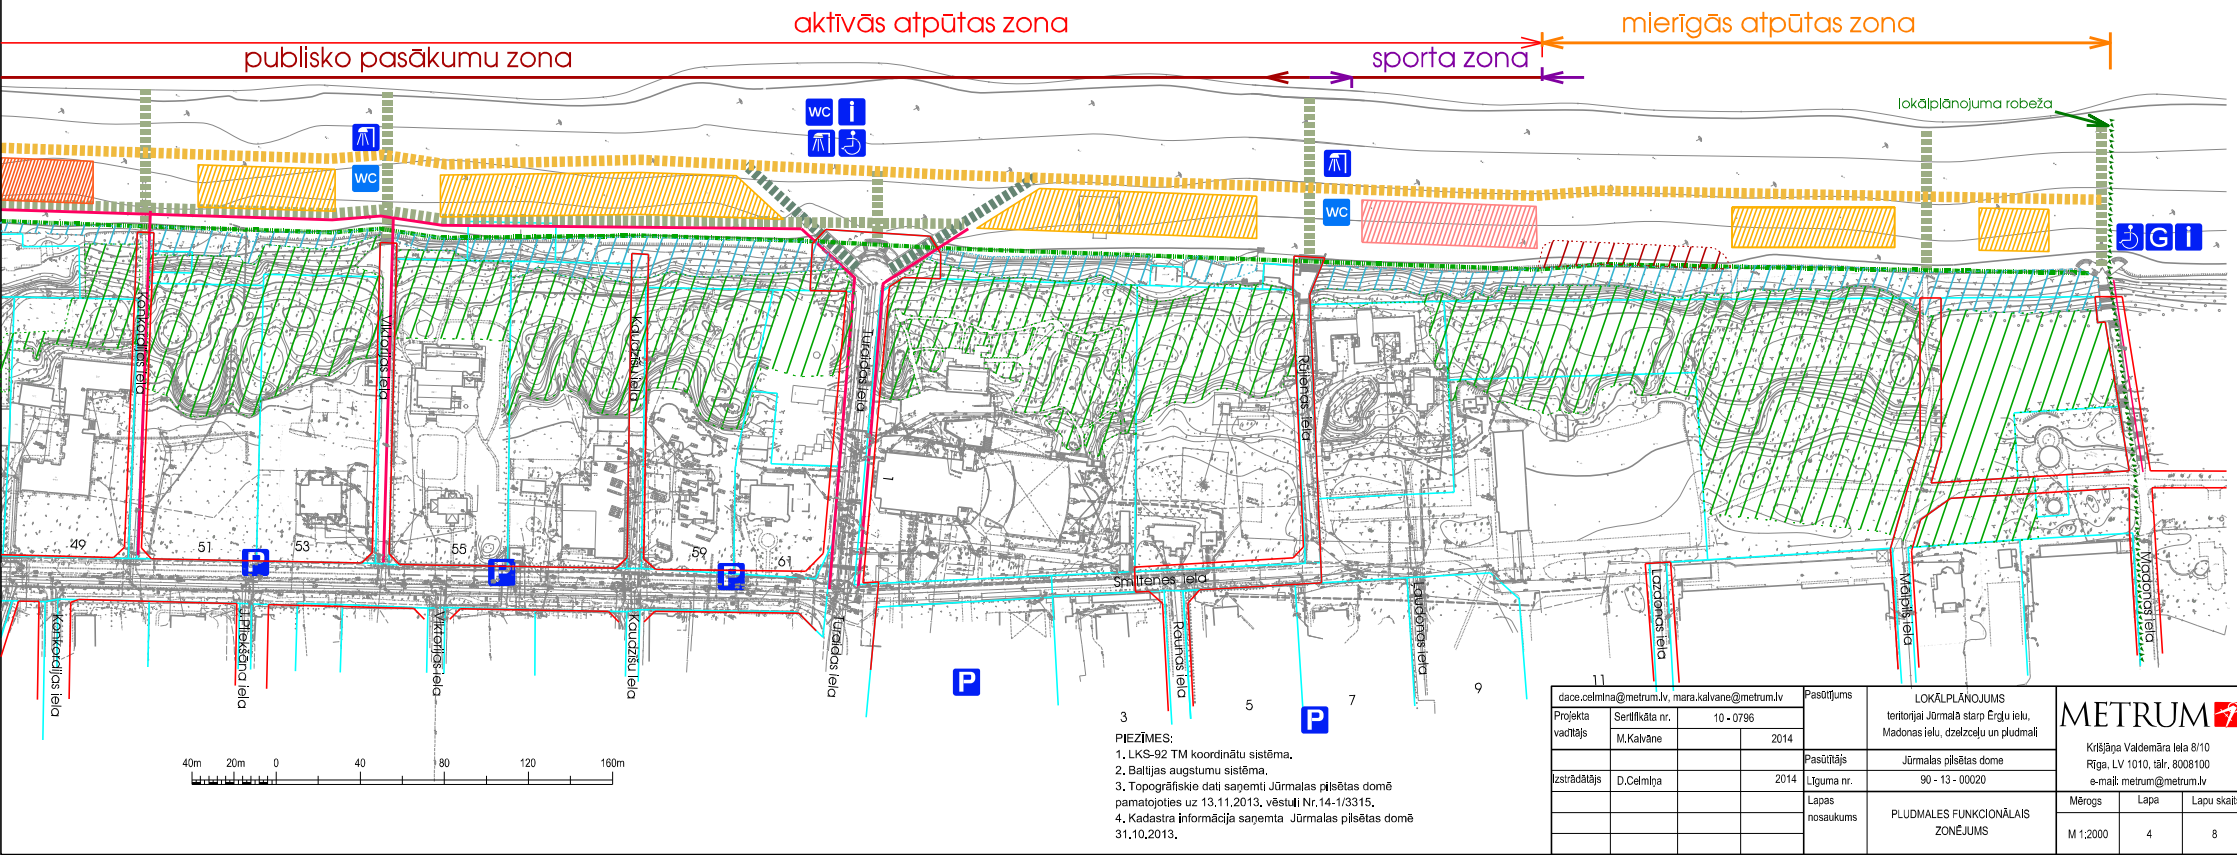

PIEZĪMES:
 1. LKS-92 TM koordinātu sistēma.
 2. Baltijas augstumu sistēma.
 3. Topogrāfiskie dati saņemti Jūrmalas pilsētas domē pamatojoties uz 13.11.2013. vēstuli Nr.14-1/3315.
 4. Kadastrā informācija saņemta Jūrmalas pilsētas domē 31.10.2013.

dace.celmina@metrum.lv, mara.kalvane@metrum.lv	Pasūtījums	LOKĀLPLĀNOJUMS	METRUM Krišjāņa Valdemāra iela 8/10 Rīga, LV 1010, tālr. 8008100 e-mail: metrum@metrum.lv
Projekta vadītājs M.Kalvāne	10 - 0796 2014	teritorijai Jūrmalā starp Ergļu ielu, Madonas ielu, dzelzceļu un pludmalē	
Izstrādātājs D.Celmiņa	2014	Pasūtītājs Jūrmalas pilsētas dome	Mērogs Lapa Lapu skaits
		Līguma nr. 90 - 13 - 00020	
		Lapas nosaukums PLUDMALES FUNKCIONĀLAIS ZONĒJUMS	M 1:2000 4 8