


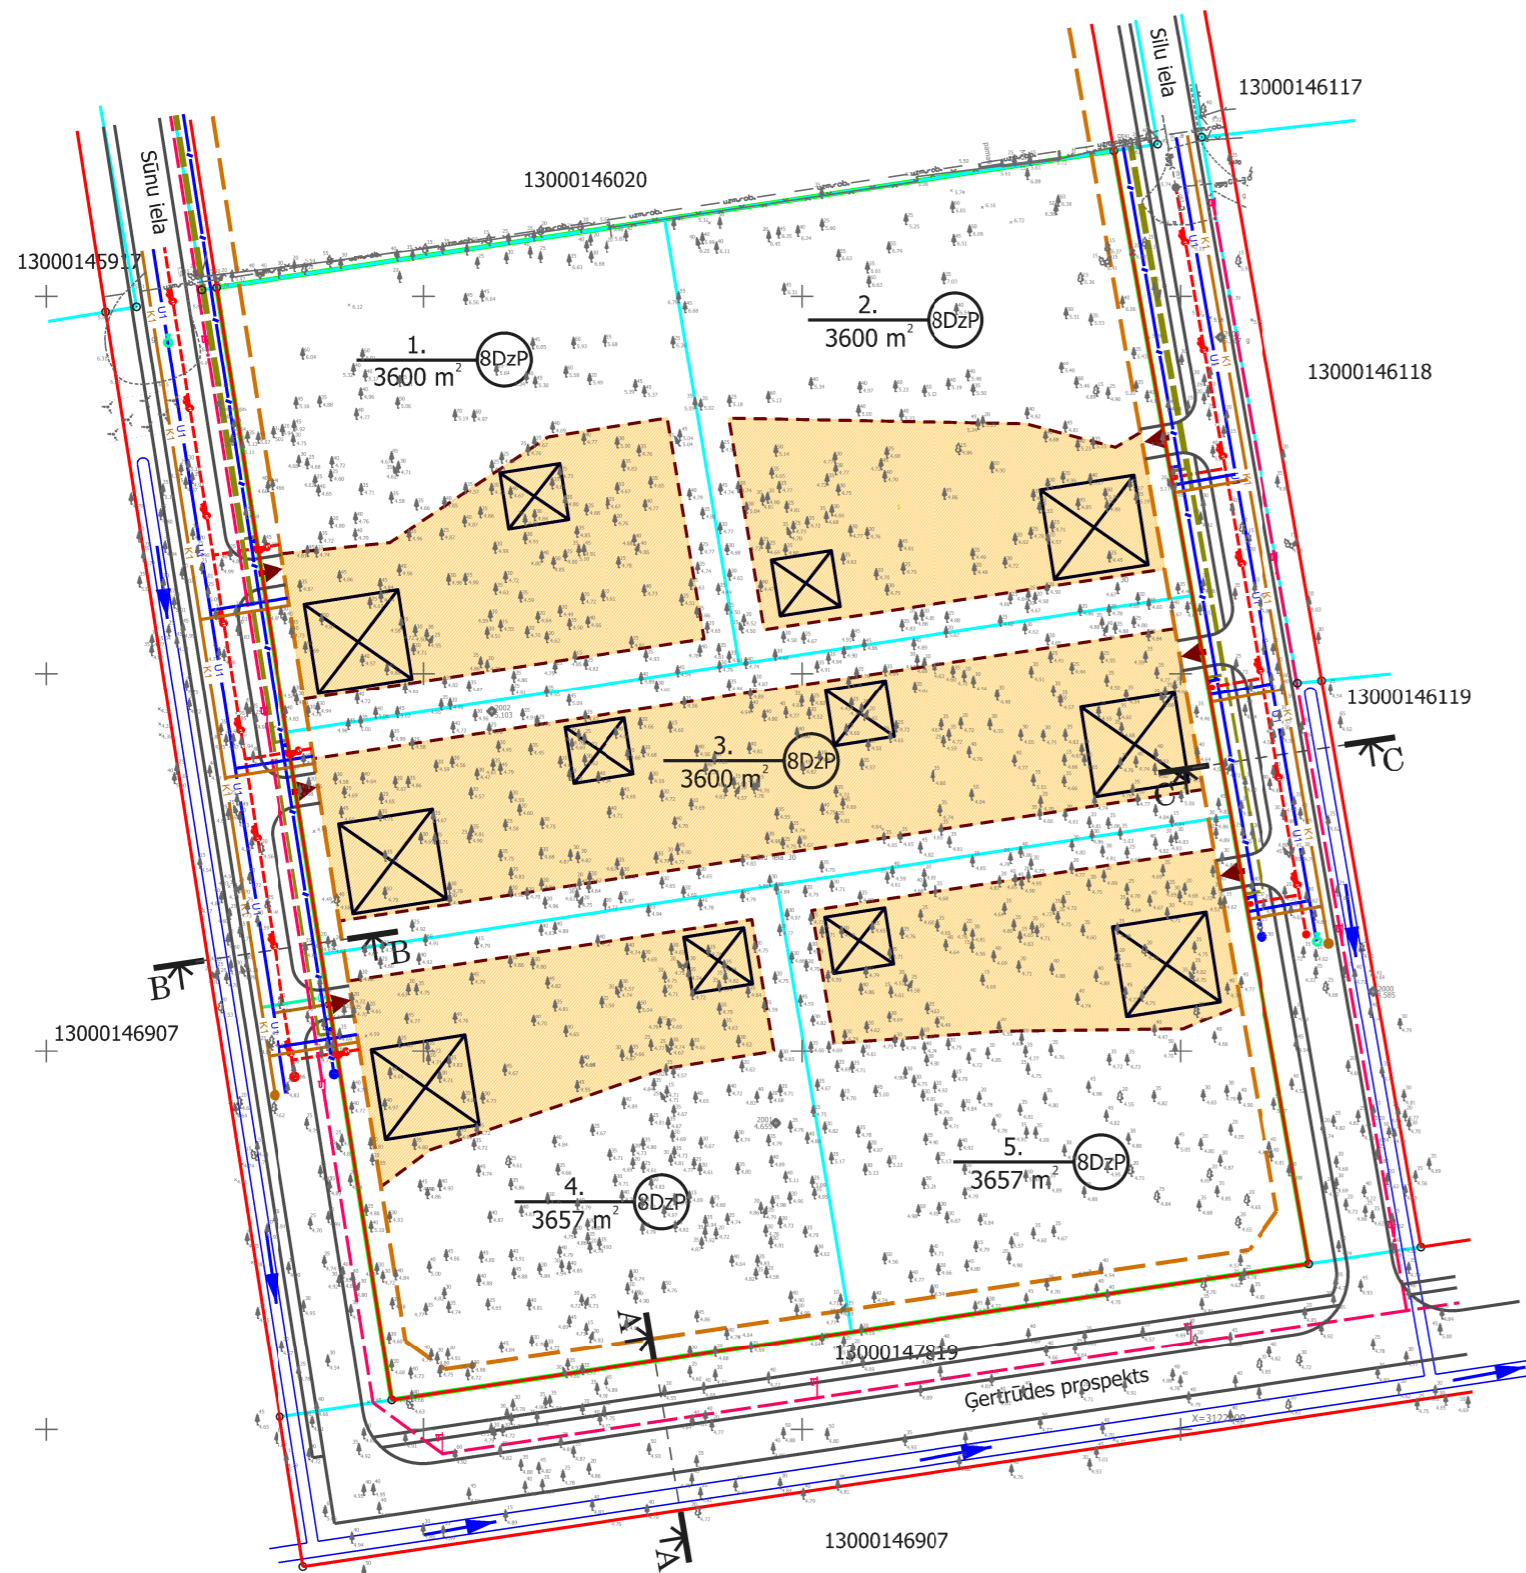

DETĀLPLĀNOJUMS zemesgabalam JŪRMALĀ, SILU ielā 30 INŽENIERKOMUNIKĀCIJU IZVIETOJUMU SHĒMA



| APZĪMĒJUMI | NOSAUKUMS |
|------------|--|
| | Detālplānojuma robeža |
| | Zemesgabala robeža |
| 1. | Plānotās zemes vienības numurs plānā, zemesgabala platība un funkcionālais zonējums |
| 8DzP | Priežu parka apbūves teritorija |
| | Sarkanā līnija |
| | Būvlaide |
| | Apbūves līnija |
| | Apbūves zona |
| | Apbūves proporcijas zemesgabalā (izvietojums precizējams turpmākajā projektēšanas gaitā) |
| | Plānotās brauktuves, ietves (risinājumi precizējami turpmākajā projektēšanas gaitā) |
| | Plānotās iebrauktuves zemesgabalā (precizējamas turpmākajā projektēšanas gaitā) |
| | Plānotā sadzīves kanalizācija |
| | Plānotais ūdensvads |
| | Plānotais gāzes vads ar uzskaites punktu |
| | Plānotie elektroniskie sakaru tīkli |
| | Plānotie zemsprieguma elektrotīkli |
| | Plānotais ielu apgaismojums |
| | Plānotie meliorācijas grāvji |
| | Plānotā ūdenshidranta zona |

PIEZĪMES:

1. Visu veidu inženierkomunikāciju izvietojumu un pieslēgumus esošajiem un plānotajiem tīkliem precizē tehnisko projektu izstrādes gaitā.
2. Izstrādājot inženierkomunikāciju tehniskos projektus ir pieļaujama inženierkomunikāciju trases izvietojuma precizēšana. Izmaiņas saskaņojamas ar pašvaldības būvvaldi.
3. Inženierkomunikāciju projektēšanu un izbūvi, detālplānojuma teritorijas robežās, veic zemes īpašnieks par saviem līdzekļiem.
4. Veicot ēku projektēšanu un būvniecību un būvējot jaunas inženierkomunikācijas jāievēro Latvijas Republikas Ministru kabineta 28.12.2004. noteikumi Nr.1069 "Noteikumi par ārējo inženierkomunikāciju izvietojumu pilsētās, ciemos un lauku teritorijās".
5. Pēc inženierkomunikāciju izbūves komunikācijām nosakāmas aizsargjoslas saskaņā ar Aizsargjoslu likumu.
6. Inženierkomunikāciju pieslēgumi pie pilsētas inženiertīkliem pamatojami tehniskā projekta izstrādes gaitā. Komunikāciju pieslēgumi ekonomiski izdevīgākās vietās.

| DETĀLPLĀNOJUMS - zemesgabalam JŪRMALĀ, SILU ielā 30 kadastra nr. 1300 014 6021; z/g platība 18114kv.m. | | | | SIA 8:Darbnīca reģ.nr.40103480281 tālr. +37126439223 e_pasts: iveta.puuke@gmail.com | | |
|---|--|-----------------|---|--|------|-------------|
| Pasūtītājs | JŪRMALAS PILSĒTAS DOME Jomas iela 1/5, Jūrmala, LV-2015 | Lapas nosaukums | | Mērogs | Lapa | Lapu skaits |
| Plānotāja | I.Pūķe | 2014. | INŽENIERKOMUNIKĀCIJU IZVIETOJUMU SHĒMA | M 1:1000 | 3 | 6 |
| Arhitekts | I.Pabērza | 2014. | | Jūrmala, 2014.gads | | |