


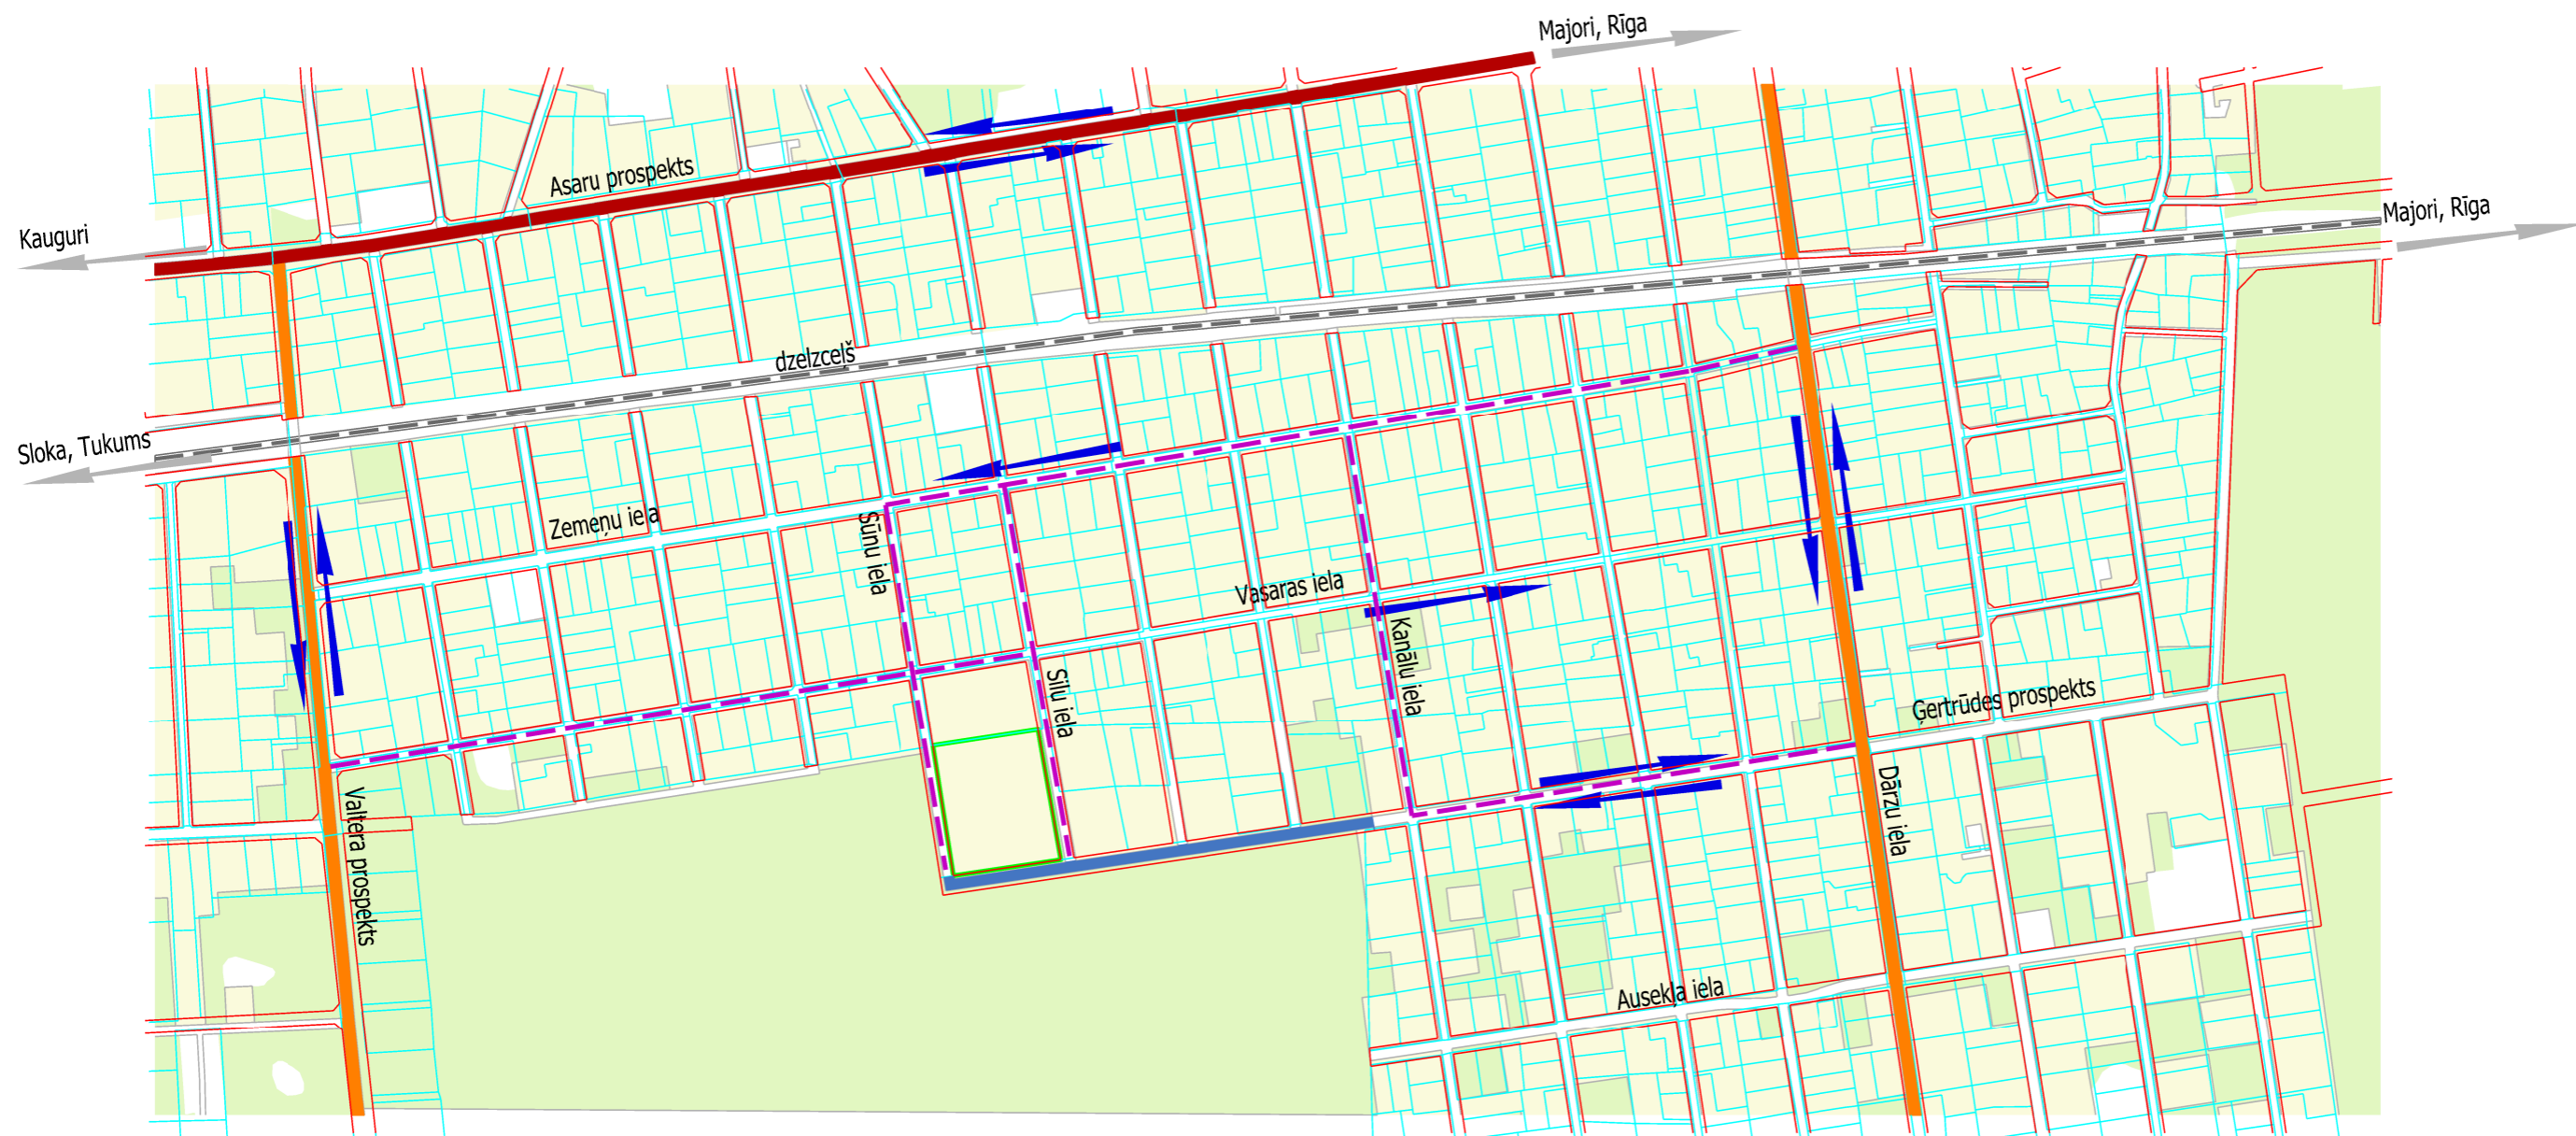

DETĀLPLĀNOJUMS zemesgabalam JŪRMALĀ, SILU ielā 30  
TRANSPORTA KUSTĪBAS SHĒMA



APZĪMĒJUMI	NOSAUKUMS
	Detālpilnojuma teritorija
	Apbūves teritorijas
	Meža teritorijas
	Galvenā pilsētas maģistrāle (C kategorijas iela)
	Pilsētas maģistrāle (D1 kategorijas iela)
	E kategorijas ielas
	Neizbūvēts Gertrūdes prospekta posms
	Transporta kustības virzieni
	Piekļūšanas iespējas detālpilnojuma teritorijai

DETĀLPLĀNOJUMS - zemesgabalam JŪRMALĀ, SILU ielā 30 kadastra nr. 1300 014 6021; z/g platība 18114kv.m.				SIA reģ.nr.40103480281 tālr. +37126439223 e_pasts: iveta.puuke@gmail.com		
Pasūtītājs	JŪRMALAS PILSĒTAS DOME Jomas iela 1/5, Jūrmala, LV-2015	Lapas nosaukums		Mērogs	Lapa	Lapu skaits
Plānotāja	I.Pūķe	2014.	TRANSPORTA KUSTĪBAS SHĒMA	M 1:8000	6	6
Arhitekts	I.Pabērza	2014.	Jūrmala, 2014.gads			