



# PARKA LABIEKĀRTOJUMS UN APSTĀDĪJUMU STRUKTŪRA

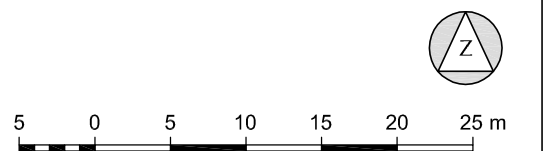

PLĀNOTO ZEMES VIENĪBU BILANCE	
<b>DABAS UN APSTĀDĪJUMU TERITORIJAS</b>	m <sup>2</sup>
1. SAGLABAJAMA MEŽA ZEMSEDE	21777
2. PLĀNOTS PLAUTS ZĀLIENS	861
3. PLĀNOTIE RODODENDRU STĀDĪJUMI	1677
4. PLĀNOTIE DEKORATĪVIE NOROBEŽOJOSIE STĀDĪJUMI	328
5. PLĀNOTIE "LIETUS DĀRZU" STĀDĪJUMI	109
6. PLĀNOTS DĪKIS	380 (343)*
<b>KOPĀ</b>	<b>25132 (25095)*</b>
<b>PLĀNOTIE CELIMI UN BRAUKTUĒVĒS</b>	m <sup>2</sup>
7. ASFALTA SEGUMS (BRAUKTUĒVĒS UN AUTONOIVĒTNES)	1077
8. ASFALTA SEGUMS (TRASE UN SKETLPARKS)	1483
9. BETONA BRUĢĀKMEŅU SEGUMS	1998
10. KOMBINĒTAIS SEGUMS	1989
11. KOKA DĒLU SEGUMS	970
12. IRDENĀIS SEGUMS	741
13. SINTĒTISKAIS GUMIJAIS SEGUMS	1082
14. VELOSATIKSMĒI ATBILSTOŠS SEGUMS	573
<b>KOPĀ</b>	<b>9913</b>
15. PLĀNOTAS BŪVES	1293
<b>PAVISAM KOPĀ</b>	<b>36301</b>

KOKI	
1. SAGLABAJAMIE LAPU KOKI	121
2. SAGLABAJAMIE SKUJU KOKI	1079
<b>KOPĀ</b>	<b>1200</b>
3. IZCĒRTAMIE LAPU KOKI	89
4. IZCĒRTAMIE SKUJU KOKI	231
<b>KOPĀ</b>	<b>320</b>

**PARKA GALVENĀ CELIŅA FRAGMENTA A-A**  
M 1:100

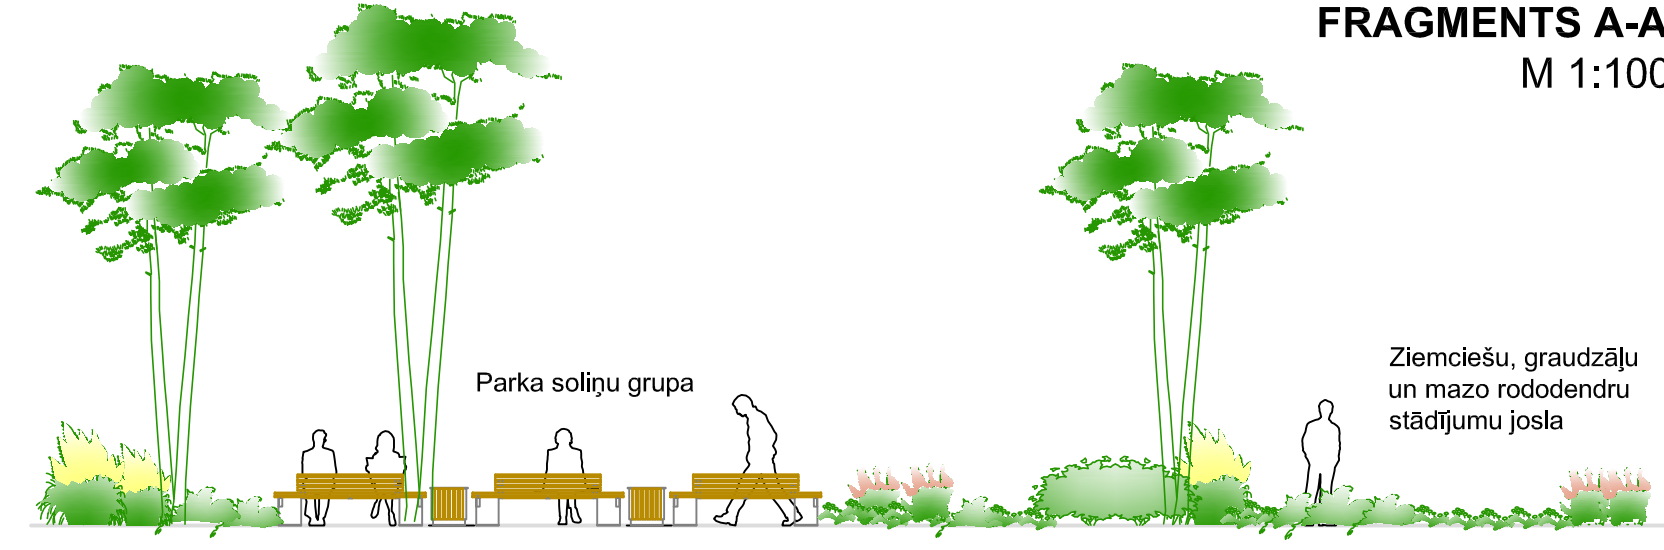

Topogrāfijas dati:  
1. Pētījuma apgabals uz SIA "Metrum" izstrādātā inženiergeodētiskā plāna ar mēroga nosaukumu 1:500 (20.02.2014. - darba izpildes teritorija).  
2. LKS-92 TM koordinātu sistēma.  
3. Mēroga koeficients 0.399600.  
4. Baltijas 1977. gada normatīvo augstumu sistēma (BAS-77).

PASŪRTĀJS:	JŪRMALAS PILSĒTAS DOME Jomas iela 15, Jūrmala, LV-2015. tālr.: 67093816, e-pasts: pasts@jpd.gov.lv	AMATS:	VĀRDS, UZVĀRDS:	PARAKSTS:	DATUMS:	OBJEKTS:	DETĀLPLĀŅUMS ZEMESGABALĀ JŪRMALĀ, KAUKUJURĪ 2102 (kadestra Nr. 13000202102)
IZSTRĀDĀTĀJS:	grupa93 K.Barona iela 3-4, Rīga, LV-1050. tālr.: 67217043, e-pasts: info@grupa93.lv, www.grupa93.lv	ARHITEKTE:	AINAVU ARHITEKTE:	AINAVU ARHITEKTE:	KARTOGRAFIS:	RASEJUMS:	<b>PARKA LABIEKĀRTOJUMS UN APSTĀDĪJUMU STRUKTŪRA</b>
						MĒROGS 1:500	LAPAS NUMURS: 5 KOPEJĀIS LAPU SKAITS: 10