
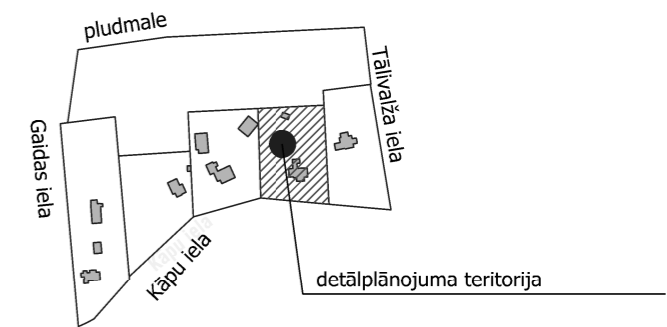


# TERITORIJAS PAŠREIZĒJĀ IZMANTOŠANA

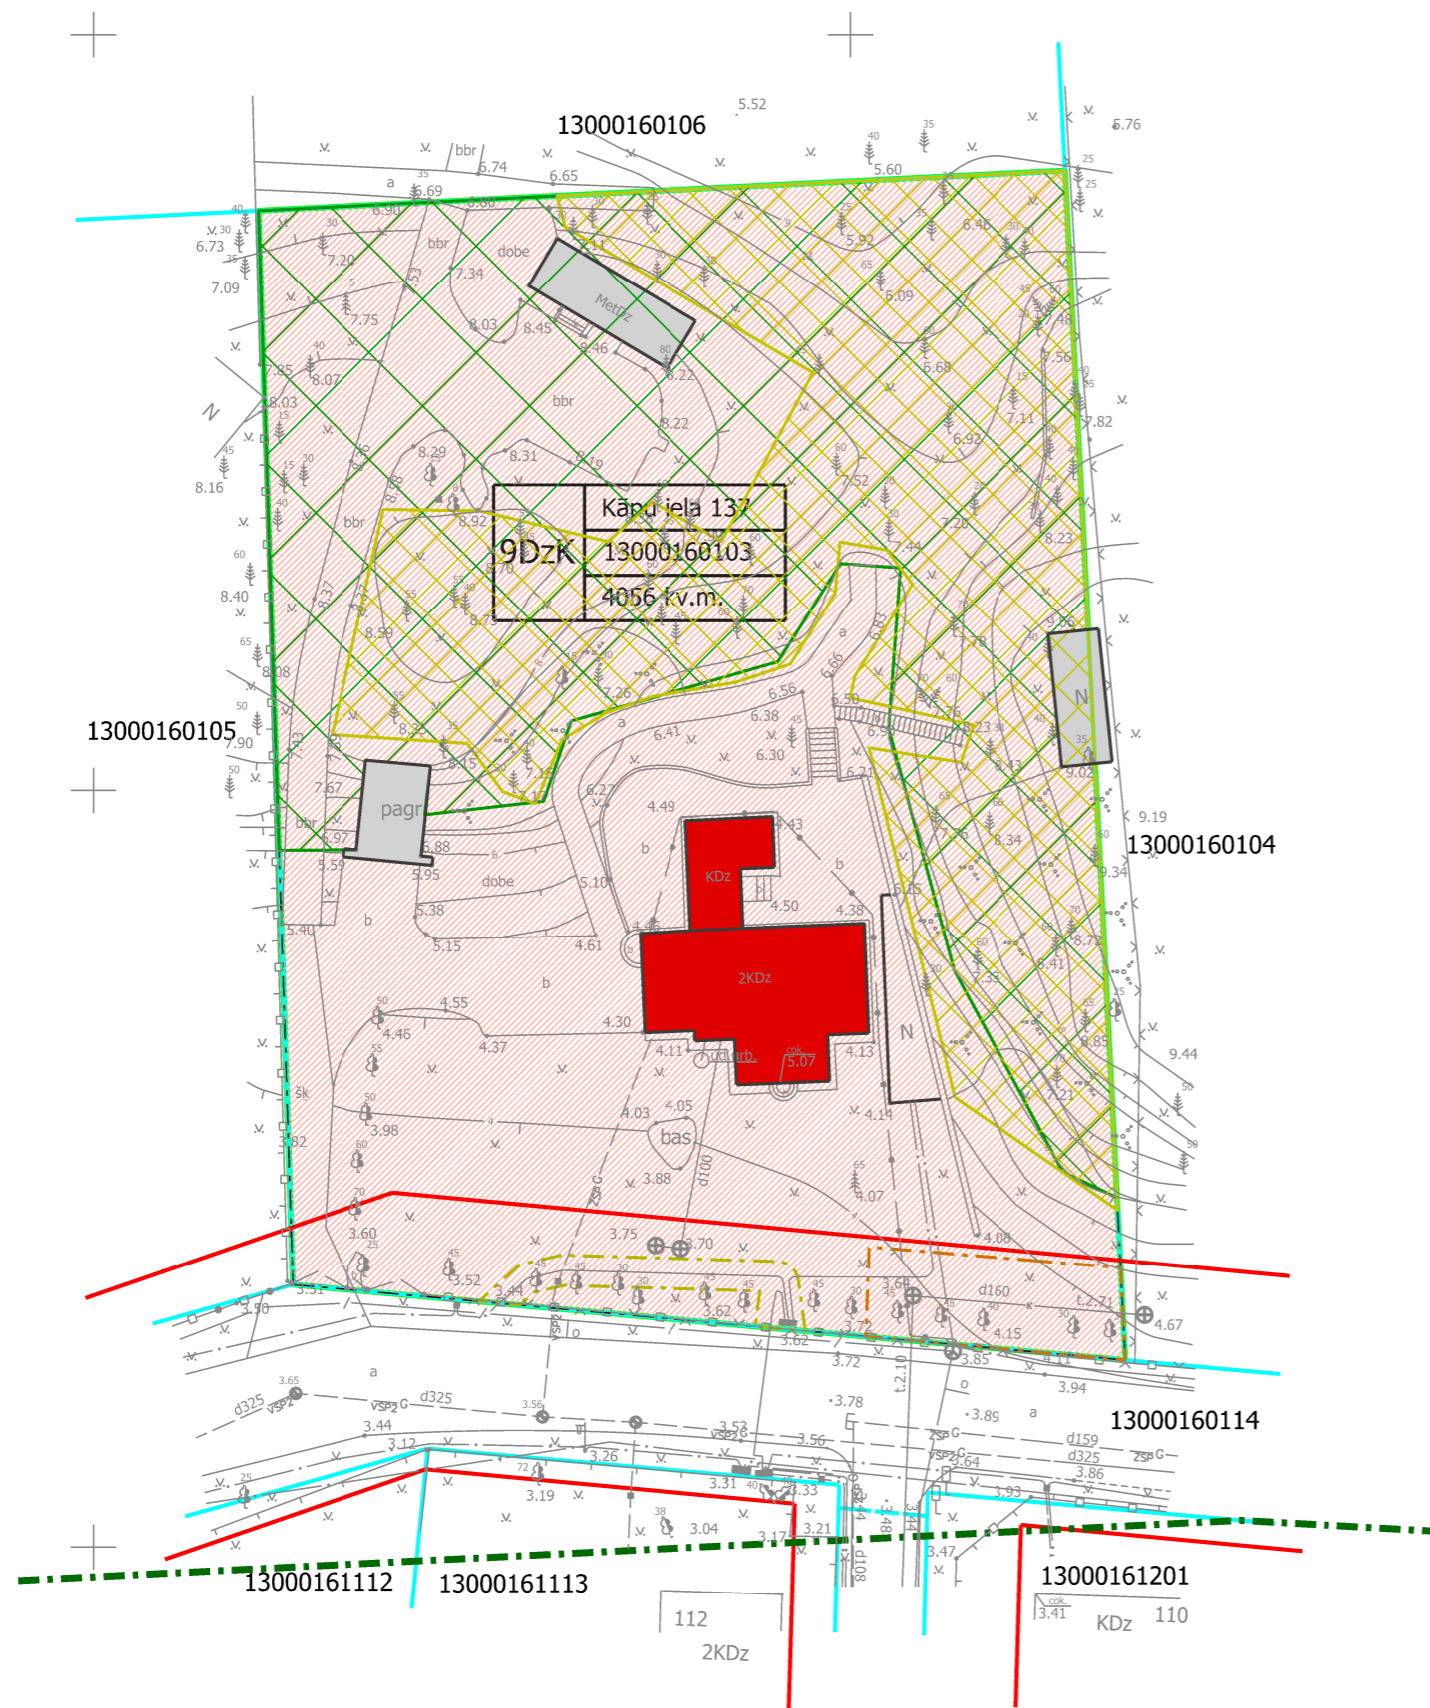

APZĪMĒJUMI	NOSAUKUMS						
	Detālplānojuma robeža						
	Zemesgabala robeža						
13000160103	Kadastra numurs						
<table border="1"><tr><td>9DzK</td><td>Kāpu iela 137</td></tr><tr><td></td><td>13000160104</td></tr><tr><td></td><td>4119 kv.m.</td></tr></table>	9DzK	Kāpu iela 137		13000160104		4119 kv.m.	Zemesgabala funkcionālais zonējums, adrese, platība un kadastra numurs
9DzK	Kāpu iela 137						
	13000160104						
	4119 kv.m.						
9DzK	Savrupmāju apbūves teritorija krasta kāpu aizsargjoslā						
	Ievērojama vecuma koki						
	Aizsargājamais biotops "Mežainas piejūras kāpas"						
	Esoša apbūve						
	Vietējās nozīmes arhitektūras piemineklis						
	Baltijas jūras un Rīgas jūras līča krasta kāpu aizsargjosla						
	Meža zemes teritorija						

AIZSARGJOSLAS	
Vides un dabas resursu aizsardzības aizsargjoslas	
	7311010100   Baltijas jūras un Rīgas jūras līča krasta kāpu vides un dabas resursu aizsardzības aizsargjoslas teritorija
	7311010300   Baltijas jūras un Rīgas jūras līča ierobežotas saimnieciskās darbības joslas teritorija
	7314010102   Valsts nozīmes pilsēt būvniecības pieminekļa teritorija un objekti
Eksploatācijas aizsargjoslas	
	7312030100   Eksploatācijas aizsargjoslas teritorija gar ielu vai ceļu - sarkana līnija
	7312050201   Eksploatācijas aizsargjoslas teritorija gar elektrisko tīklu kabelu līniju
	7312010300   Eksploatācijas aizsargjoslas teritorija gar pašteses kanalizācijas vadu

ZEMESGABALA JŪRMALĀ, KĀPU IELĀ 137 ESOŠIE APBŪVES RĀDĪTĀJI			
apbūves blīvums	apbūves intensitāte	brīvā (zaļā) teritorija	stāvu skaits
5.4%	8%	92%	1,5 (2 stāvi)

DETĀLPLĀNOJUMS - zemesgabalam JŪRMALĀ, KĀPU IELĀ 137 kadastra nr. 1300 016 0103; z/g platība 4056kv.m.				<b>SIA 8:Darbnīca</b> reģ.nr.40103480281 tālr. +37126439223 e_pasts: 8.darbnica@gmail.com		
zemesgabala īpašnieki		Aleksandrs Jeremejevs		Lapas nosaukums		
		Gaļina Rusinova		TERITORIJAS PAŠREIZĒJĀ IZMANTOŠANA		
vadītāja	I.Pūķe	2014.		Mērogs	Lapa	Lapu skaits
plānotāja	I.Pūķe	2014.		M 1:500	1	4
				Jūrmala, 2014.gads		

313109  
480179