



IELAS ŠĶĒRSPROFILS

Kāpu ielas sarkanās līnijas 18.0m, vietējās nozīmes dzīvojamā iela
griezums A - A

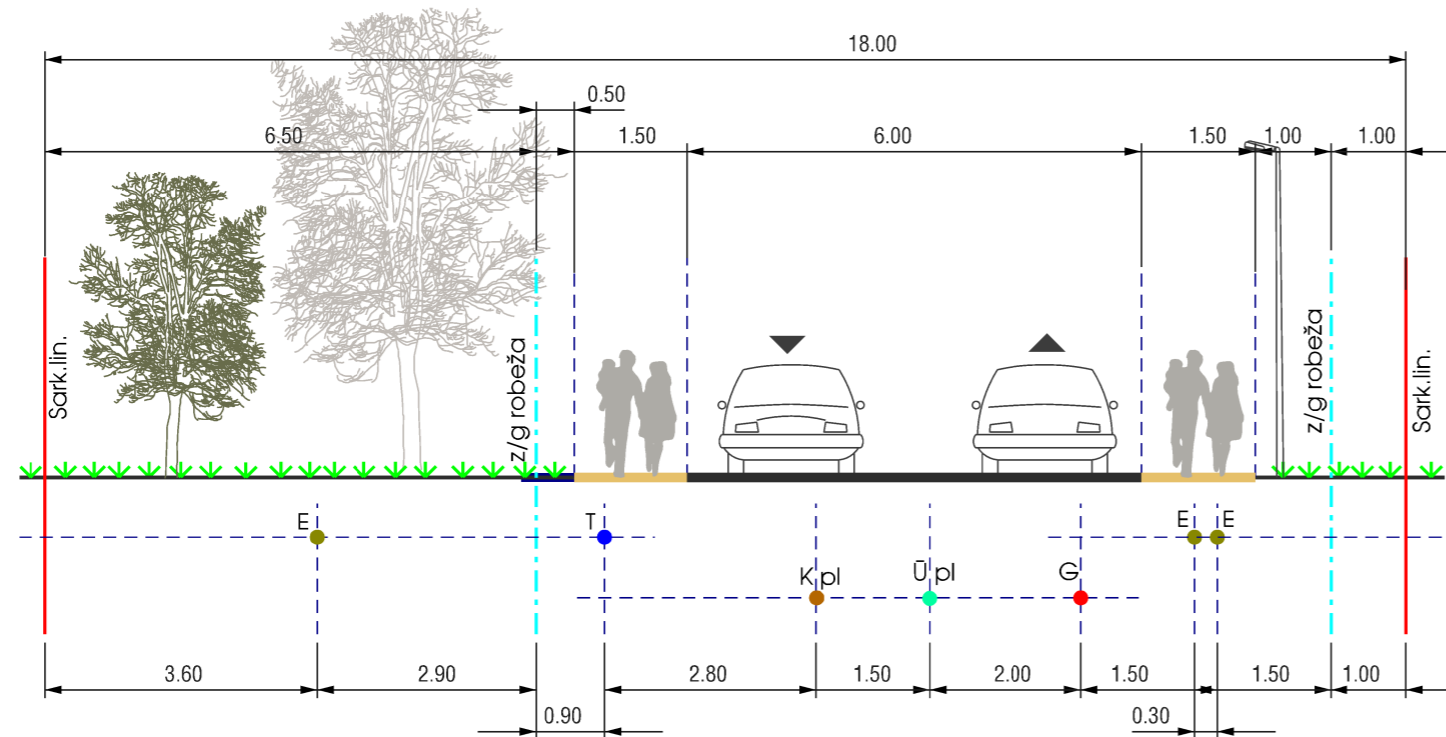

- E pl ● plānotie elektrotīkli
- E ● esošie elektrotīkli
- T pl ● plānotie elektroniskie sakaru tīkli
- T ● esošie elektroniskie sakaru tīkli
- G pl ● plānotais gāzes vads
- G ● esošais gāzes vads
- Ū pl ● plānotais ūdensvads
- K pl ● plānotā sadzīves kanalizācija

Esošā iebrauktuve
griezums B - B

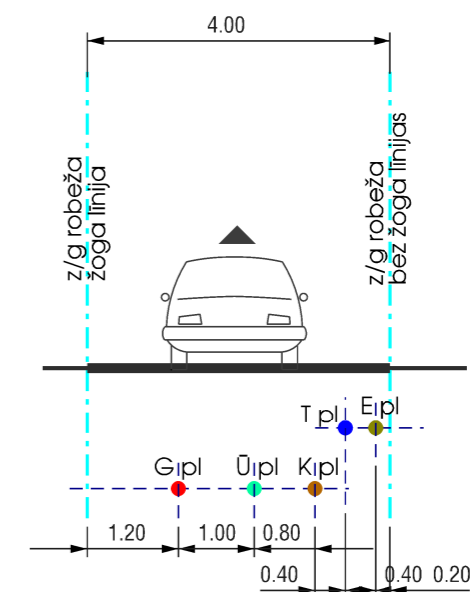

PIEZĪMES:

1. Ielas šķērsprofils precizējams izstrādājot Kāpu ielas rekonstrukcijas projektu.
2. Inženierkomunikāciju izvietojums precizējams izstrādājot tehnisko projektu.

DETĀLPLĀNOJUMS - zemesgabalam JŪRMALĀ, KĀPU ielā 137 kadastra nr. 1300 016 0103; z/g platība 4056kv.m.				SIA 8!Darbnīca reģ.nr.40103+80281 tālr. +37126439223 e_pasts: 8.darbnica@gmail.com		
zemesgabala īpašnieki		Aleksandrs Jeremejevs		Lapas nosaukums		
		Gaļina Rusinova				
vadītāja	I.Pūķe		2014.	IELAS ŠĶĒRSPROFILS		
plānotāja	I.Pūķe		2014.			
				Mērogs	Lapa	Lapu skaits
				M 1:100	4	4
Jūrmala, 2014.gads						