


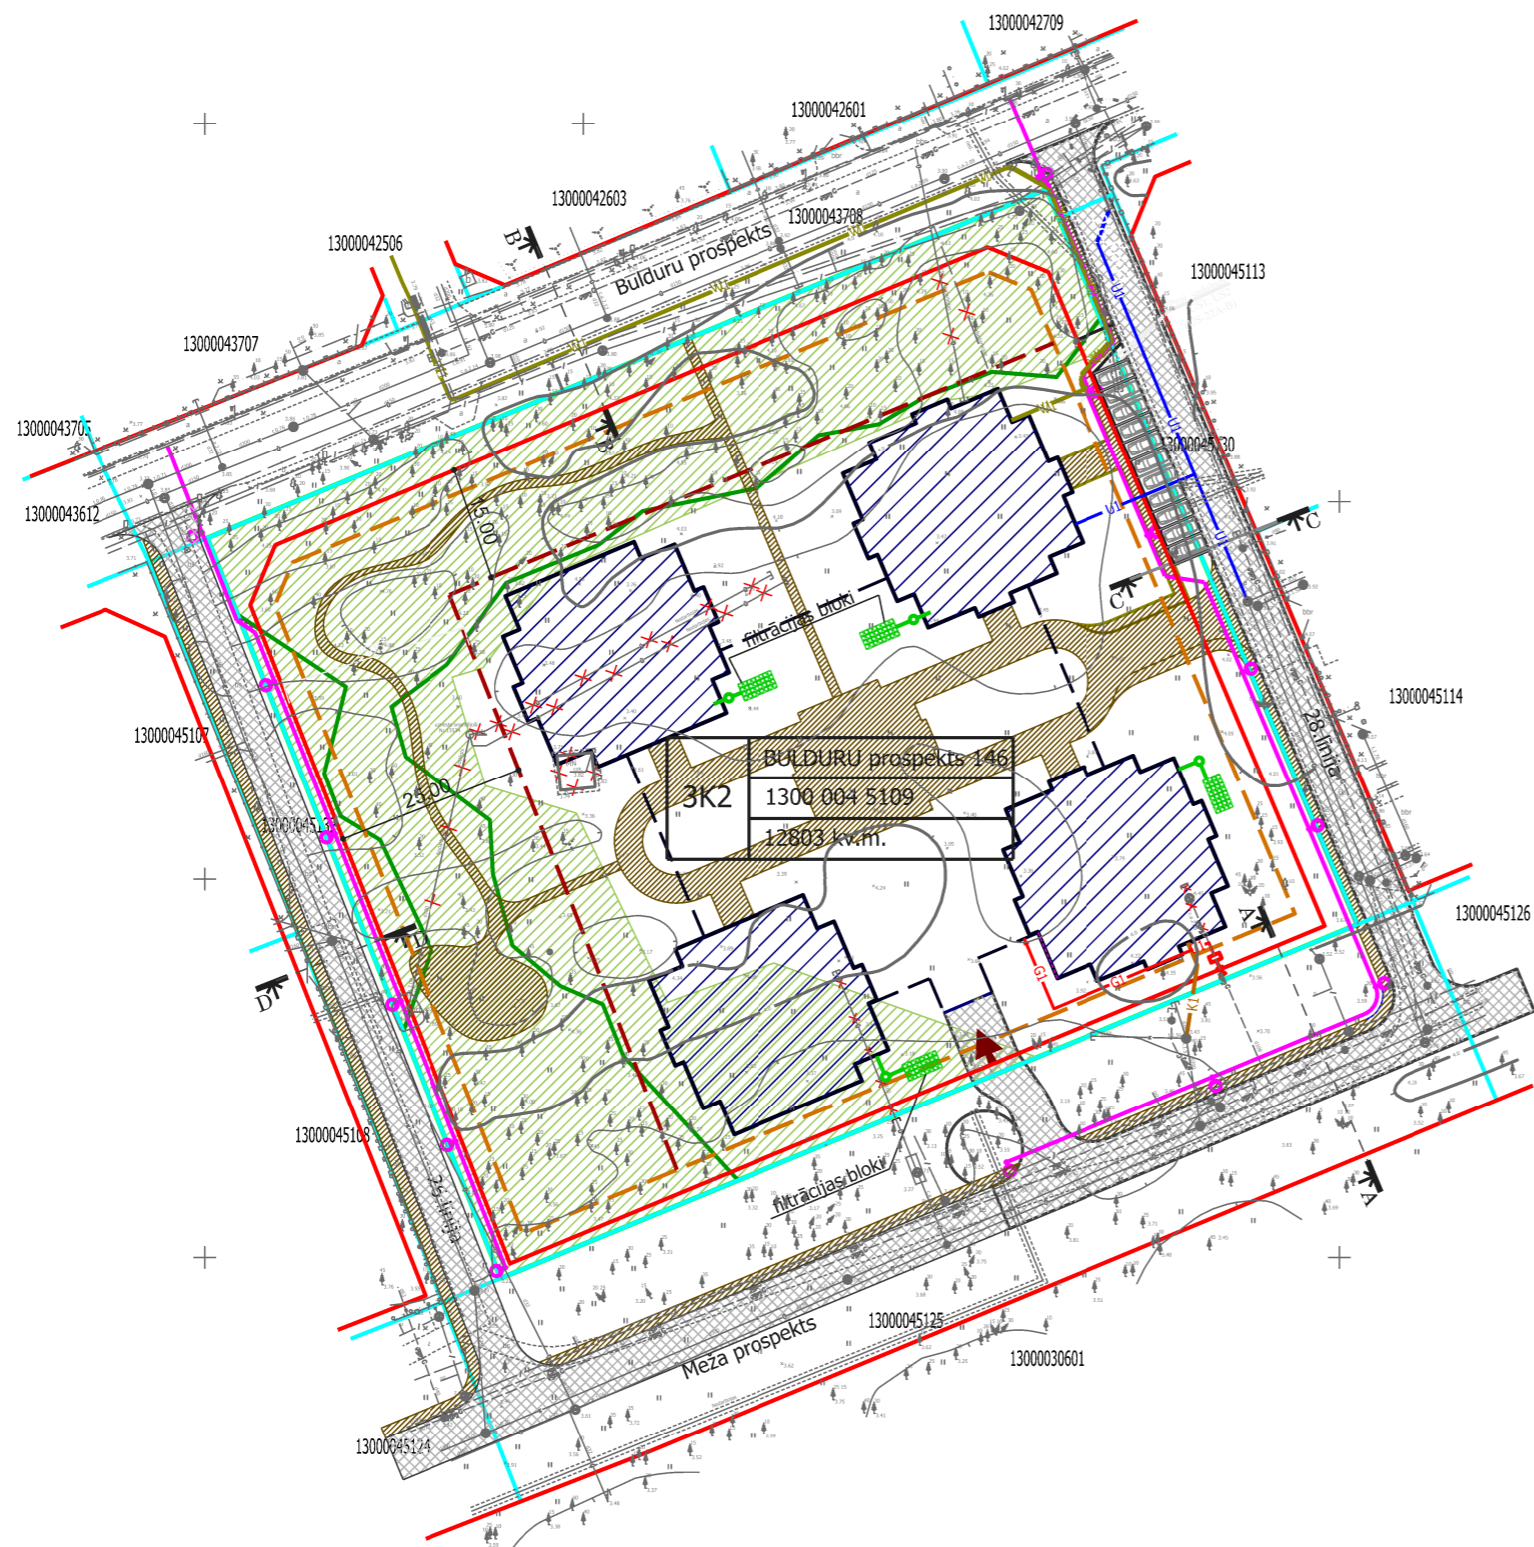

DETĀLPLĀNOJUMS zemesgabalam JŪRMALĀ, BULDURU prospektā 146 TERITORIJAS PLĀNOTĀ (ATĻAUTĀ) IZMANTOŠANA



APZĪMĒJUMI	NOSAUKUMS			
	Detālpilnojumā robeža			
	Zemesgabala robeža			
<table border="1"> <tr><td>BULDURU prospekts 146</td></tr> <tr><td>3K2 1300.004.5109</td></tr> <tr><td>12803 kv.m.</td></tr> </table>	BULDURU prospekts 146	3K2 1300.004.5109	12803 kv.m.	Zemesgabala funkcionālais zonējums, adrese, platība un kadastra numurs
BULDURU prospekts 146				
3K2 1300.004.5109				
12803 kv.m.				
3K2	Jauktā kūrorta teritorija			
	Sarkanā līnija			
	Meža zeme			
	Mežainas piejūras kāpas			
	Būvplāne			
	Apbūves līnija			
	Plānotā apbūve			
	Plānotās apbūves pazemes stāva kontūra			
	Plānotais labiekārtojums - celīni, laukumi, atpūtas zonas (precizējami turpmākajā projektēšanas gaitā)			
	Plānotie piebraucamie ceļi (precizējami turpmākajā projektēšanas gaitā)			
	Plānotā iebrauktuve (precizējama turpmākajā projektēšanas gaitā)			
	Plānotais ielas apgaismojums (precizējams turpmākajā projektēšanas gaitā)			
	Plānotie elektrotīkli (precizējami turpmākajā projektēšanas gaitā)			
	Plānotā sadzīves kanalizācija (precizējama turpmākajā projektēšanas gaitā)			
	Plānotais ūdensvads (precizējams turpmākajā projektēšanas gaitā)			
	Plānotais gāzes vads (precizējams turpmākajā projektēšanas gaitā)			
	Plānotā lietuvu kanalizācija (precizējama turpmākajā projektēšanas gaitā)			
	Demontējams ūdensvads			
	Demontējams vidēja spiediena gāzes vads			
	Demontējami elektrotīkli			
	Nojaukama apbūve			
	Plānotā autostāvvietā ielas sarkanajās līnijās			

NEKUSTAMĀ ĪPAŠUMA KĀPU IELĀ 135 LIETOŠANAS TIESĪBU APROBEŽOJUMI

Vides un dabas resursu aizsardzības aizsargjoslas	
	7311010300 Baltijas jūras un Rīgas jūras līča piekrastes 5km ierobežotas saimnieciskās darbības zona
	7314020102 Aizsargjosla (aizsardzības zona) ap kultūras pieminekļiem

Ekspluatācijas aizsargjoslas	
	7312030100 Aizsargjosla gar ielu - sarkanā līnija

APBŪVES RĀDĪTAJI				
apbūves blīvums	apbūves intensitāte	minimālā brīvā zaļā teritorija	stāvu skaits/ augstums	NĪLM
20%	72%	55%	3.5 stāvi/ 15m	0702 0801 0901

Projektam piekritu, iebildumu nav, SASKAŅOTS: zemesgabala Bulduru prospekts 146 īpašnieks	SIA BULDURU 146 reģ.nr.40003690158	2014. _____
---	---------------------------------------	-------------

DETĀLPLĀNOJUMS - zemesgabalam JŪRMALĀ, BULDURU prospektā 146 kadastra nr. 1300.004.5109; z/g platība 12803kv.m.			SIA "8. Darbnīca" reģ.nr.40103480281 tālr. +37126439223 e_pasts: iveta.puuke@gmail.com		
zemesgabala īpašnieks SIA "BULDURU 146" reģ.nr.40003690158			Lapas nosaukums		
vadītāja I.Pūķe 2014.			TERITORIJAS PLĀNOTĀ (ATĻAUTĀ) IZMANTOŠANA		
plānotāja I.Pūķe 2014.			Mērogs M 1:1000	Lapa 2	Lapu skaits 5
Jūrmala, 2014.gads					