



DETĀLPLĀNOJUMS zemesgabalam JŪRMALĀ, BULDURU prospektā 146 IELU ŠĶĒRSPROFILI

MEŽA prospekts sarkanās līnijas 30.0m, D1 kategorijas iela
griezums A-A

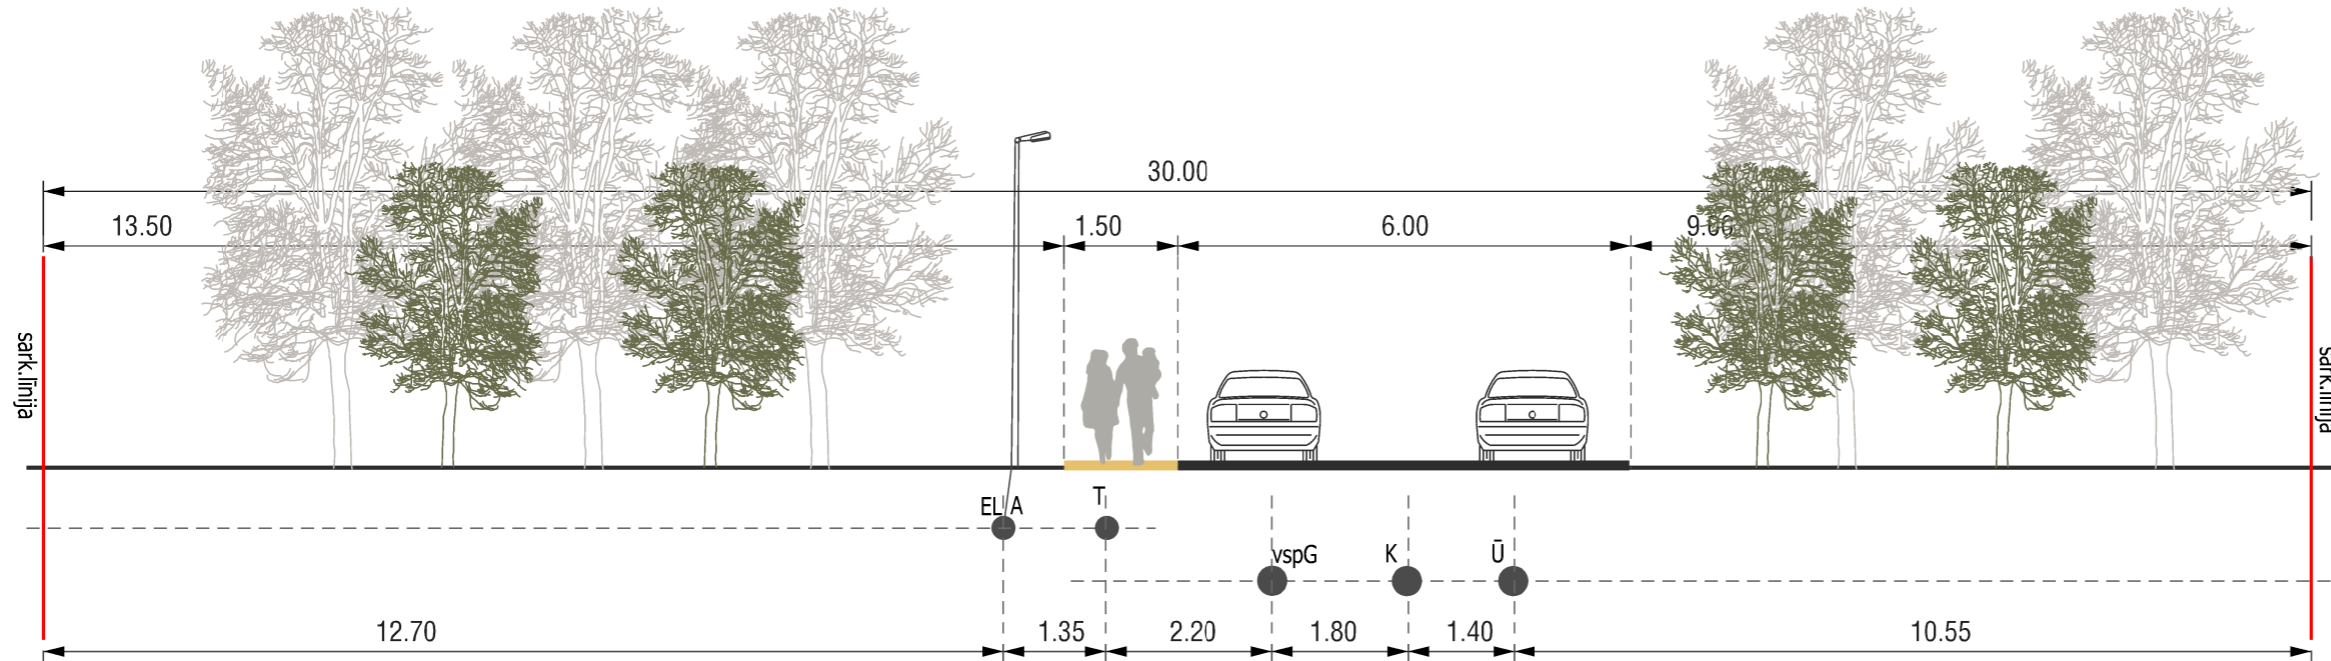

BULDURU prospekts sarkanās līnijas 20.0m, D1 kategorijas iela
griezums B-B

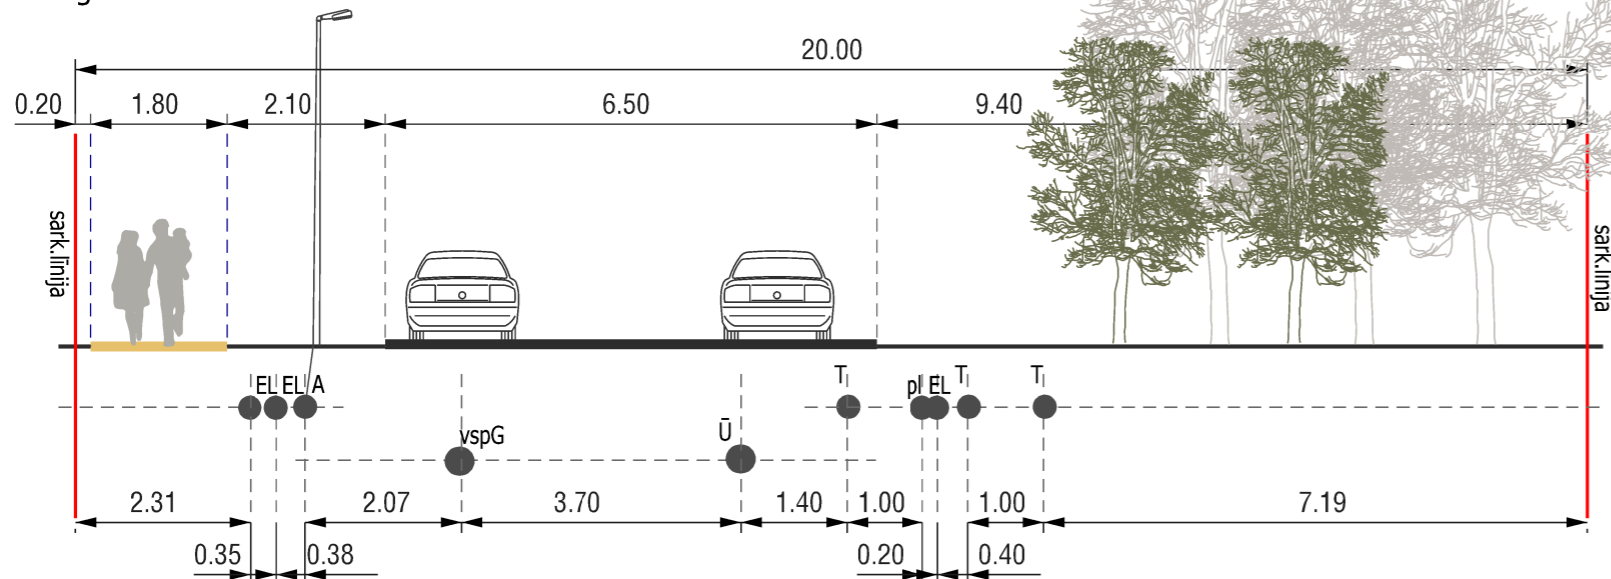

PIEZĪMES:

1. Esošās Jūrmalas pilsētas ielu sarkanās līnijas tika noteiktas izstrādājot vienotu pilsētas sarkano līniju detālplānojumu, kas tika apstiprināts ar Jūrmalas pilsētas domes 2000.gada 8.marta Saistošajiem noteikumiem Nr.3.
2. Ielas šķēršprofili precizējami izstrādājot Bulduru prospekta un Meža prospekta tehniskos projektus.
3. Inženierkomunikāciju izvietojums precizējams izstrādājot tehnisko projektu.

T - esošie elektroniskie sakatu tīkli;
EL - esošie elektrotīkli;
A - esošs ielas apgaismojums;
K - esoši sadzīves kanalizācijas tīkli;
vsp G - esošs vidēja spiediena gāzes vads;
pl Ū - plānots ūdensvads;
pl EL - plānoti elektrotīkli;
pl A - plānotais ielas apgaismojums

DETĀLPLĀNOJUMS - zemesgabalam JŪRMALĀ, BULDURU prospektā 146 kadastra nr. 1300 004 5109; z/g platība 12803kv.m.				SIA 8. reģ.nr. 40103480281 tālr. +37126439223 e_pasts: iveta.puuke@gmail.com		
zemesgabala īpašnieks SIA "BULDURU 146" reģ.nr.40003690158		Lapas nosaukums		Mērogs	Lapa	Lapu skaits
vadītāja	I.Pūķe	2014.	IELU ŠĶĒRSPROFILI	M 1:100	4	5
plānotāja	I.Pūķe	2014.		Jūrmala, 2014.gads		