

DETĀLPLĀNOJUMS ZEMESGABALAM JŪRMALĀ, KAPTEIŅA ZOLTA IELĀ 132 TERITORIJAS PLĀNOTĀ IZMANTOŠANA

Apzīmējums	Pieņemtie apzīmējumi		KODS
	Nosaukums	Detālplānojuma teritorija	
	Zemesgabala robeža		
	KAPTEIŅA ZOLTA IELA 132		
	13000191708	Kadastra numurs	7312030100
	2020 kv.m. (13JDz)	Zemesgabala platība Teritorijas atļautā izmantošana	7311010100
		Sarkanā līnija	7314010603
		VIDES UN DABAS RESURSU AIZSARDZĪBAS AIZSARGJOSLAS	7311090900
	Visa teritorija	Baltijas jūras un Rīgas jūras līča krasta kāpu vides un dabas resursu aizsardzības aizsargjoslas teritorija	7311010300
	Visa teritorija	Vietējas nozīmes pilsētbūvniecības pieminekļa teritorija un objekti	
	Visa teritorija	Vides un dabas resursu ķīmiskās aizsargjoslas teritorija ap pazemes ūdens ņemšanas vietu	
	Visa teritorija	Baltijas jūras un Rīgas jūras līča ierobežotas saimnieciskās darbības joslas teritorija	
		EKSPLOATĀCIJAS AIZSARGJOSLAS	7312010101
		Ekspluatācijas aizsargjoslas teritorija ap ūdensvadu, kas atrodas līdz 2 metru dziļumam	7312050601
		Ekspluatācijas aizsargjoslas teritorija ap elektrisko tīklu gaisvadu līniju pilsētās un ciemos ar nominālo spriegumu līdz 20kV	7312040200
		Ekspluatācijas aizsargjoslas teritorija ap elektronisko sakaru gaisvadu sakaru līniju	7312030100
		Ekspluatācijas aizsargjoslas teritorija gar ielu vai ceļu - sarkanā līnija	
		Nekustamā īpašuma lietošanas mēķis	0601
		APZĪMĒJUMI TERITORIJAS PLĀNOTAI IZMANTOŠANAI	
		Bioloģiski vērtīgie koki	
		Ieteicamā apbūves zona	
		Autotransporta / gājēju piekļūšana	
		Projektētās brauktuves un gājēju/velosipēdistu ceļi	
		Esošās brauktuves un gājēju ceļi	
		Plānotais elektrokabelis	
		Plānotais elektrosadales skapis	
		Plānotais gāzesvads	
		Plānotais telekomunikāciju kabelis	
		Plānotais ūdensvads	
		Plānotā kanalizācija	
		Plānotā elektrokabeļu zona kabeļa pārvešanai	
		Nojaucamās būves	



- Apbūves rādītāji:
- Maksimālais apbūves blīvums 25%
 - Maksimālā apbūves intensitāte 50%
 - Minimālā brīvā /zajā/ teritorija savrupmājai 50%
 - Maksimālais ēkas augstums 10m, 2 stāvi

Piezīmes:
1. Projektētos ielu šķēršprofilus skatīt grafiskās daļas lapā Nr.4.

DETĀLPLĀNOJUMS ZEMESGABALAM JŪRMALĀ, KAPTEIŅA ZOLTA IELĀ 132

kadastra nr. 1300 019 1805, z/g platība 2020 kv.m.

TERITORIJAS IZVIETOJUMS JŪRMALAS PILSĒTĀ

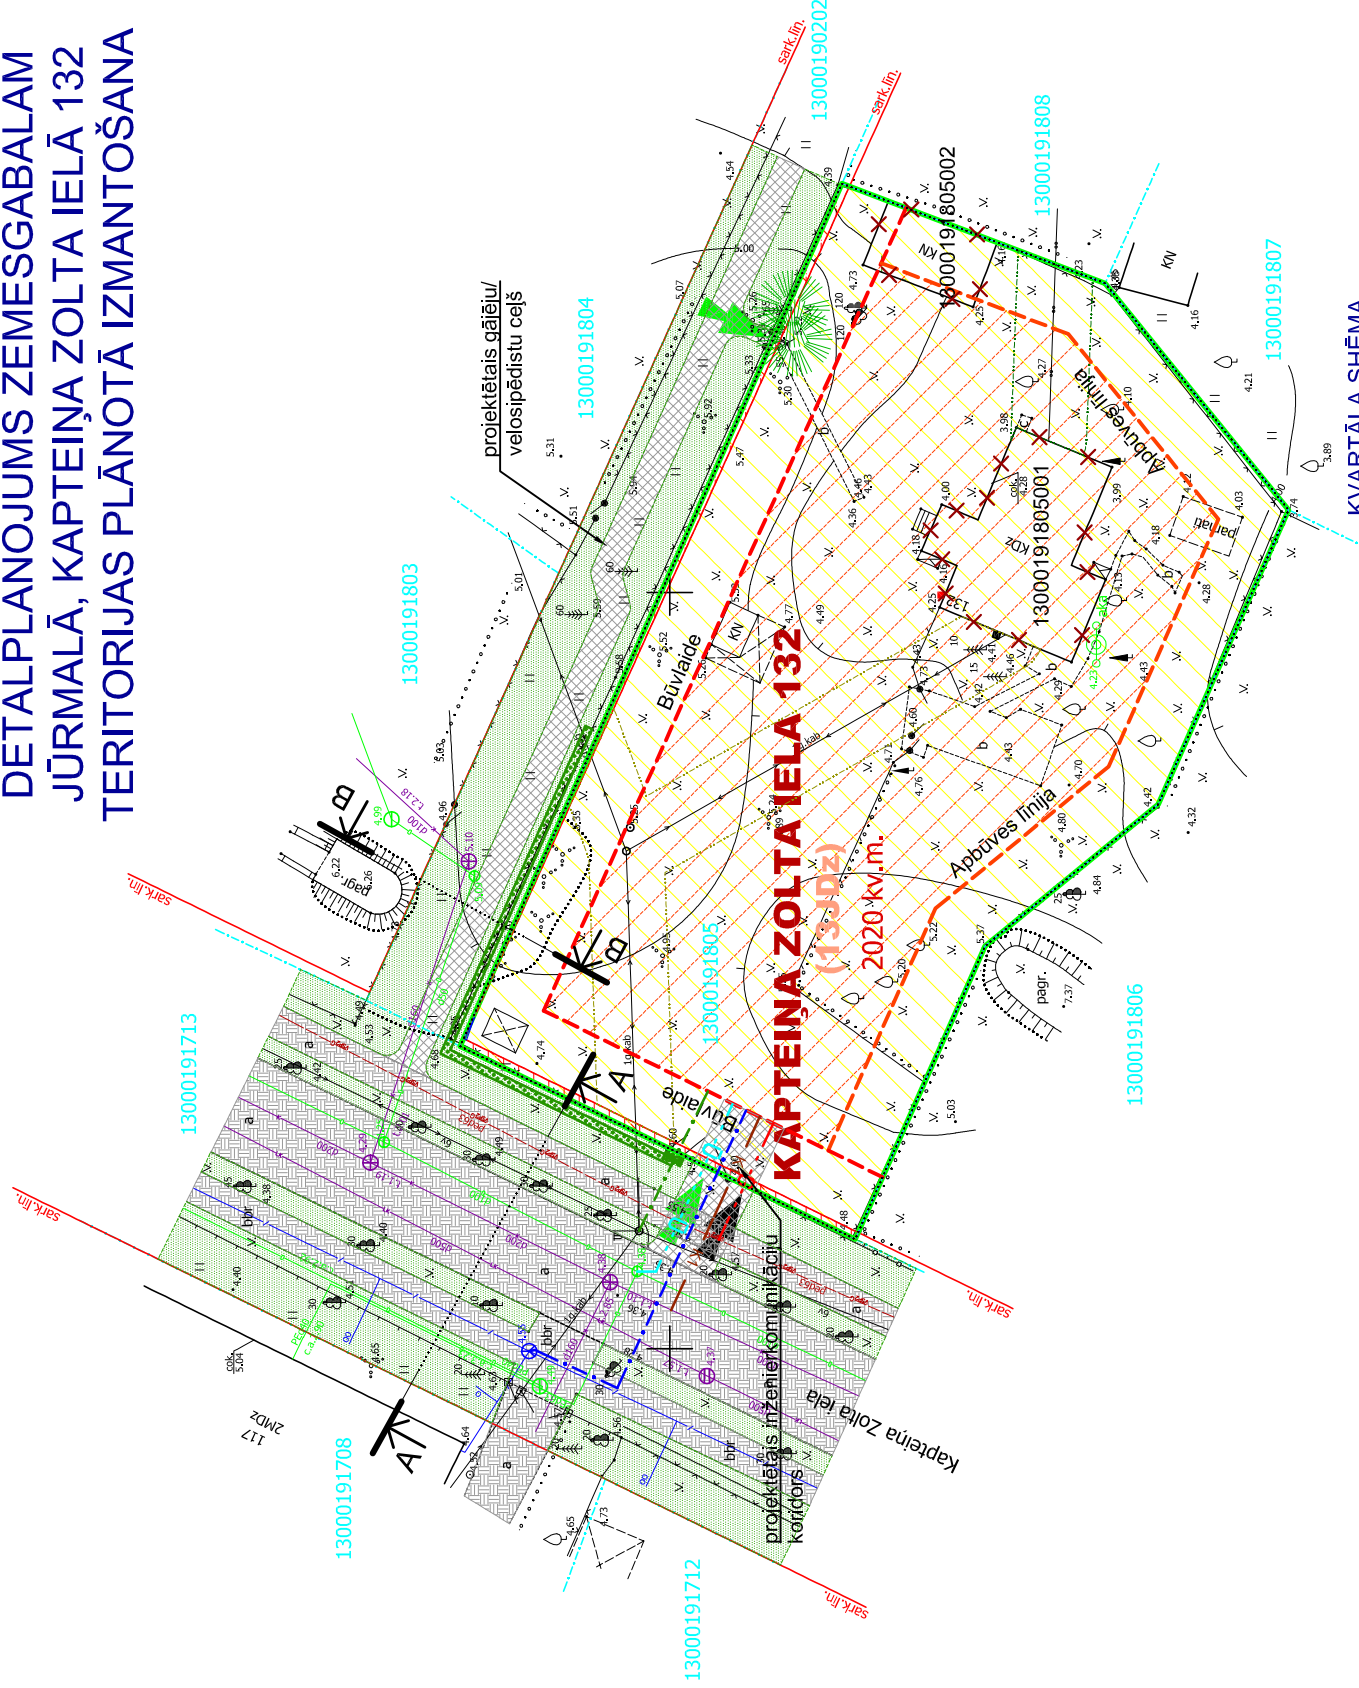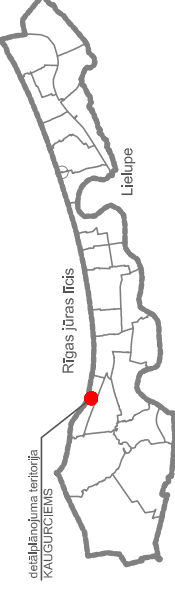

KVARTĀLA SHĒMA



PIEZĪMES:

1. LKS-92 koordinātu sistēma.
2. Baltijas augstumu sistēma.
3. Mēroga koeficients 0.999605
4. Uzmērīšana veikta 2013. gada augustā
5. Topogrāfiska plāna platība 0.3ha
6. Topogrāfiskie apzīmējumi attēloti atbilstoši Ministru kabineta noteikumiem Nr.281 1.pielikumam
7. Zemes vienību robežas ir attēlotas atbilstoši zemes kadastrālās uzmērīšanas un vietējā ģeodēziskā tīkla precizitātei un var nesakrist ar situāciju plānā
8. Ielu sarkanās līnijas un aizsargjoslas noteiktas atbilstoši Jūrmalas pilsētas domes 2012. gada 11. oktobra saistošajiem noteikumiem Nr. 42
9. Uzmērīšanā izmantoti atbalstpunkti
Stp.Nr.5040 x=313322.900, y=476740.660 h=3.32
Stp.Nr.5044 x=313318.610, y=476826.930 h=3.47



Pasūtījums: Jūrmalas pilsēta,
Kapteiņa Zolta iela 132

Jasmīnu iela 20A, Jūrmala, reģ.Nr.000365106	Tālr. 29232907	Lapas	1
Rīkotājdirektors U.Gau	15.08.2013	Plānšetes Nr. 4222-31-42.2	Lapa
Ģeodēzists Ē. Ādminis	15.08.2013	topogrāfiskais plāns	1
Palīgs G.Miljūns	15.08.2013	Mērogs 1:500	
Ē. Ādmiņa sertifikāta Nr. BC-432 (derīgs no 09.07.2012-08.07.2017)			

GRAFISKĀ DAĻA

TERITORIJAS PLĀNOTĀ IZMANTOŠANA

Izstrādātājs SIA "Valger Arhitekti"	Pasūtītājs SIA "GREIS"	Mērogs	Lapa	Lapu skaits
Arhitekts V.BĒRZINA	2014.	M 1:500	2	4
Projekta vad. R.ANSULE	2014.	Jūrmala, 2013./2014.gads		