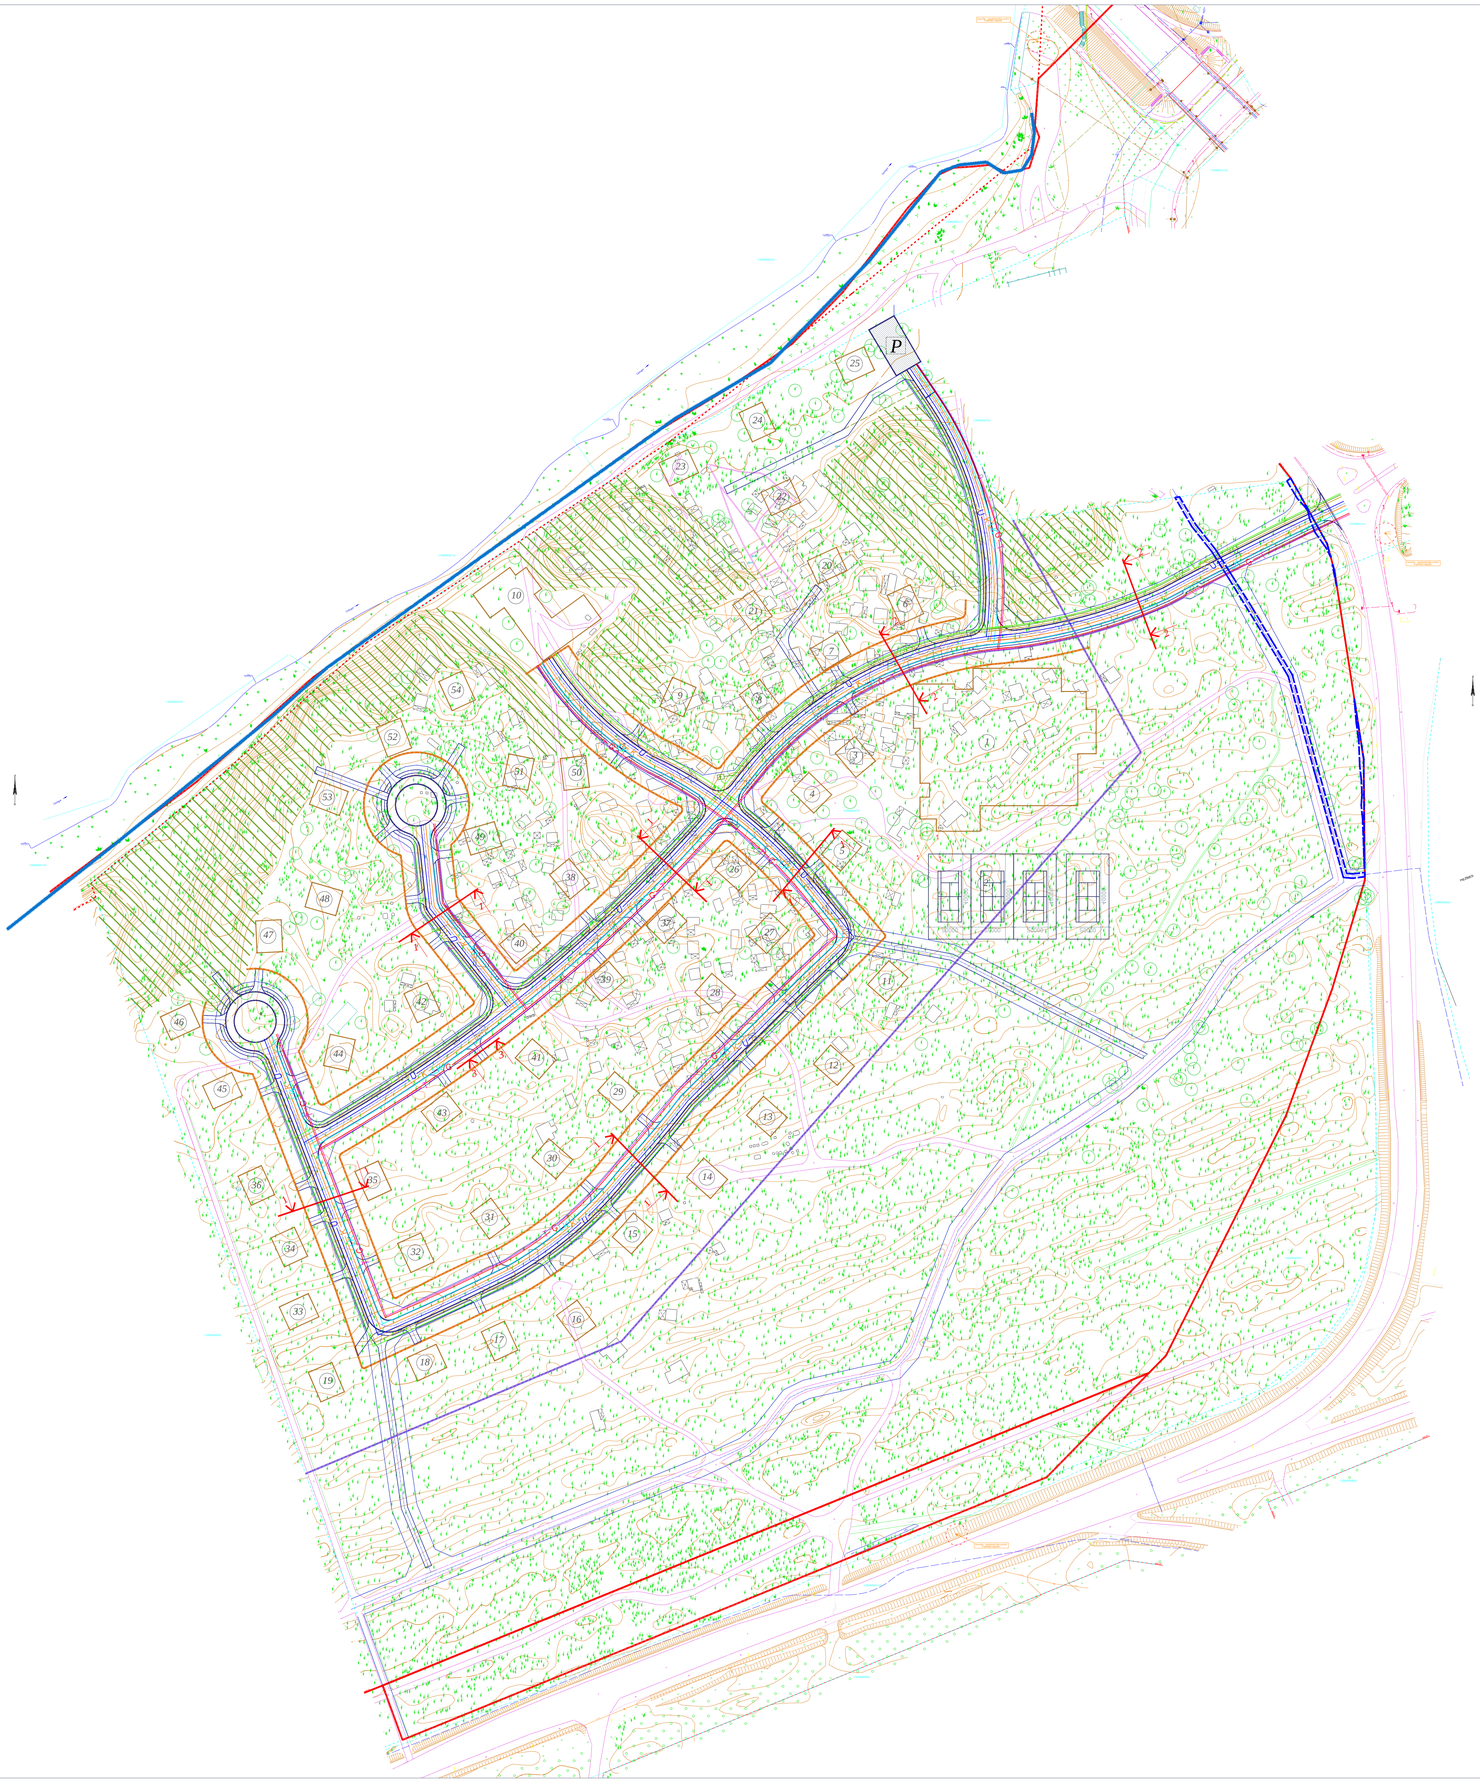

PIEBRAUCAMO CEĻU SHĒMA AR INŽENIERKOMUNIKĀCIJU TĪKLIEM

NOSAUKUMS	APZĪMĒJUMS	KODS	
BŪVJU IZVIETOJUMS			
PIEBRAUCAMIE CEĻI			
PIEBRAUCAMIE CEĻI PIE ĒKĀM *PRECIZĒT Būvprojekta minimālā sastāva GAITĀ			
IETVE			
ESOŠAIS MEŽA ZEMES CEĻŠ *PERSPEKTĪVĀ VIETA JAUNAM CEĻAM			
BIOLOĢISKI VĒRTĪGS BIOTOPS		2180	
AUTOSTĀVVIETA *PRECIZĒT LIELUMU UN SKAITU Būvprojekta minimālā sastāva GAITĀ	P		
ESOŠIE BŪVAPJOMI- DEMONTĒJAMI			
SAGLABĀJAMIE KOKI			
IETEICAMĀ VIETA BRĪVDABAS SPORTA SPĒLU LAUK.			
GRUNTSGABALA ROBEŽA			
ROBEŽA STARP ZONĀM 1K2 UN 1D2			
APBŪVES LĪNIJA			
KOMUNIKĀCIJU KORIDORI KOMUNIKĀCIJU MAGISTRĀLES IZVIETOT KORIDORIS KONKRĒTOS PIESLĒGUMUS OBJEKTIEM PRECIZĒT PĒC PIEBRAUCAMO CEĻINU PROJ.		kods	platība
Baltijas jūras un Rigas jūras līcis ierobežotas saimnieciskās darbības joslas teritorija	visa teritorija	7311010300	25 350m2 (visa terit.)
ESOŠĀ AIZSARGJOSLA- ekspluatācijas aizsargjoslas teritorija gar ielu vai ceļu – sarkanā līnija (dzelzceļiem)		7312030100	9721 m2
EKSPLUATĀCIJAS AIZSARGJOSLAS TERITORIJA GAR PAZEMES ELEKTRONISKO SAKARU TĪKLU LĪNIJU UN KABEĻU KANALIZĀCIJU		7312040100	546 m2
ESOŠĀ AIZSARGJOSLA- TAUVAS JOSLA			0 (pa robežu)
ESOŠĀ AIZSARGJOSLA- LIELUPES UPES AIZSARGJOSLA			0 (pa robežu)
APPLŪSTOŠĀ TERITORIJA NOTEIKTA PĒC MK NOTEIKUMIEM NR 406			0 (ārpus robežām)
ELEKTRĪBAS MAĢISTRĀLIE INŽENIER TĪKLI	ZS E VS E2		
ŪDENS APGĀDES MAĢISTRĀLIE INŽENIER TĪKLI	U		
GĀZES APGĀDES MAĢISTRĀLIE INŽENIER TĪKLI	G		
KANALIZĀCIJAS MAĢISTRĀLIE INŽENIER TĪKLI	K		
LIETUS ŪDENSKANALIZĀCIJAS MAĢISTRĀLIE INŽENIER TĪKLI	LK		
SAKARU (TELEFON/A) MAĢISTRĀLIE INŽENIER TĪKLI	T		
IELU APGAISMOJUMA INŽENIER TĪKLI	GS		
TRANSFORMATORU APAKŠSTACIJA			
BŪVJU SADALĪJUMS PA KĀRTĀM BŪVJU REALIZĀCIJAS KĀRTU SECĪBU VAR MAINĪT	I		

PIEZĪMES:

* JAUNBŪVējAMO INŽENIERTĪKLU AIZSARGJOSLAS UN NOTEIKT TEHNISKĀ PROJEKTA GAITĀ
* PLĀNĀ NORĀDĪTI GALVENIE MAĢISTRĀLIE TĪKLI. KONKRĒTIE PIESLĒGUMI ATSEVIŠĶAJIEM OBJEKTIEM, PRECIZĒJAMI Būvprojekta minimālajā sastāvā.
* KOMUNIKĀCIJU HORIZONTĀLOS UN VERTIKĀLOS IZMĒRUS PRECIZĒT TEH. PROJ. saskaņā ar LBN 008-14
*PIEBRAUCAMO CEĻU Š&ĒRSPROFILUS SKAT. DP-5 LAPĀ
* komunikāciju pieslēgumus konkrētiem objektiem veidot saskaņā ar LBN 008-14 izvērtējot katru gadījumu individuāli

OBJEKTS:	TERITORIJAS DETALPLĀNOJUMA PROJEKTS Jūrmala, zemes gab. kad. nr. 1300 0060701		
PASŪTĪTĀJS:	SIA BRAŽUCIEMS		DP-3
IZSTRĀDĀTĀJS:	SIA ARHITEKTA ĀBOLA BIROJS		M 1:1000
	PIEBRAUCAMO CEĻU SHĒMA AR INŽENIERKOMUNIKĀCIJU TĪKLIEM		
ARH.:	Ilgvars Ābols	03.02.2015	lapas:7