


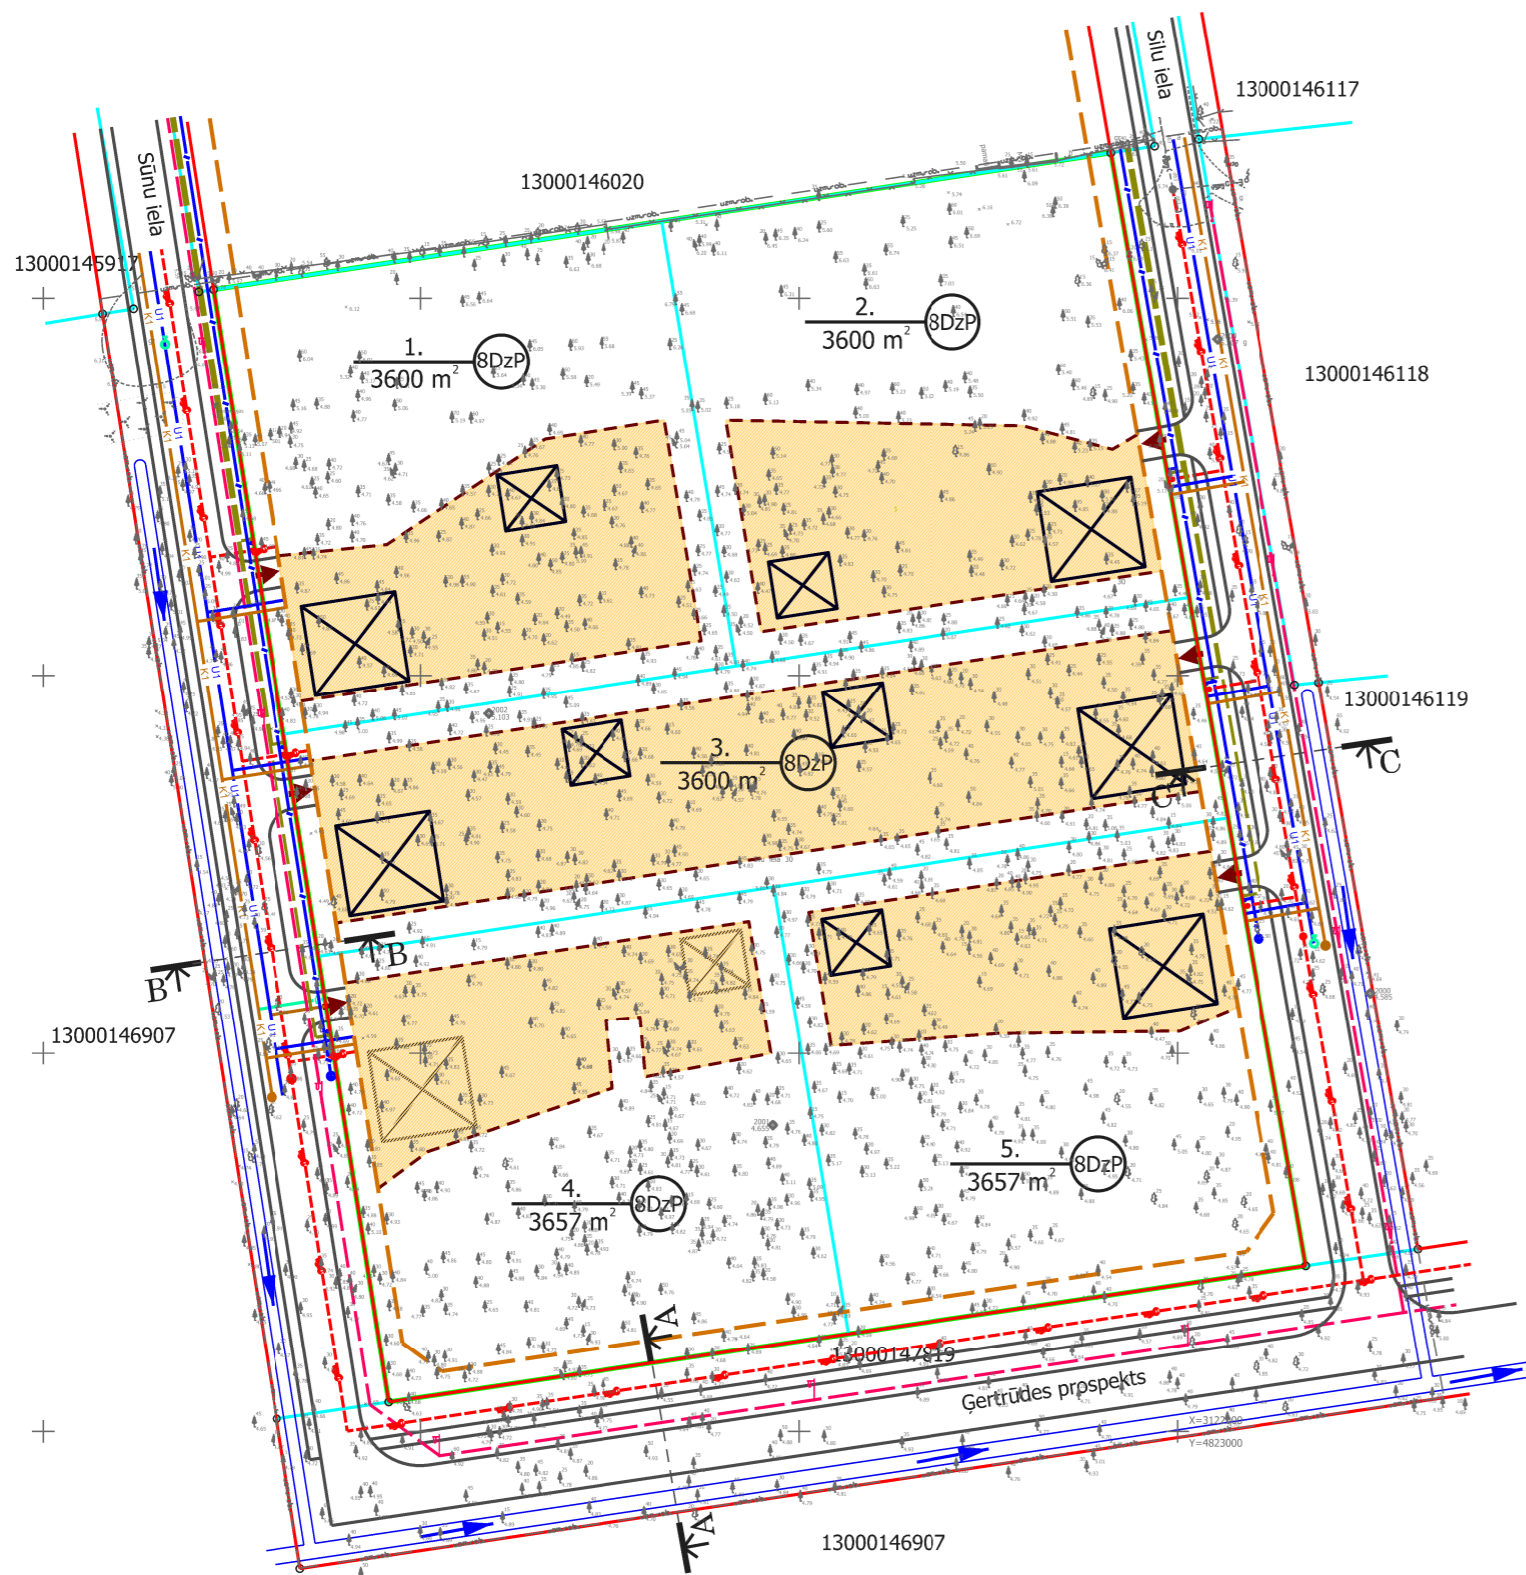

DETĀLPLĀNOJUMS zemesgabalam JŪRMALĀ, SILU ielā 30 INŽENIERKOMUNIKĀCIJU IZVIETOJUMU SHĒMA



APZĪMĒJUMI	NOSAUKUMS
	Detālplānojuma robeža
	Zemesgabala robeža
1.	Plānotās zemes vienības numurs plānā, zemesgabala platība un funkcionālais zonējums
8DzP	Priežu parka apbūves teritorija
	Sarkanā līnija
	Būvlaide
	Apbūves līnija
	Apbūves zona
	Apbūves proporcijas zemesgabalā (izvietojums precizējams turpmākajā projektēšanas gaitā)
	Plānotās brauktuves, ietves (risinājumi precizējami turpmākajā projektēšanas gaitā)
	Plānotās iebrauktuves zemesgabalā (precizējamas turpmākajā projektēšanas gaitā)
	Plānotā sadzīves kanalizācija
	Plānotais ūdensvads
	Plānotais gāzes vads ar uzskaites punktu
	Plānotie elektroniskie sakaru tīkli
	Plānotie zemsprieguma elektrotīkli
	Plānotais ielu apgaismojums
	Plānotie meliorācijas grāvji
	Plānotā ūdenshidranta zona

PIEZĪMES:

1. Visu veidu inženierkomunikāciju izvietojumu un pieslēgumus esošajiem un plānotajiem tīkliem precizē tehnisko projektu izstrādes gaitā.
2. Izstrādājot inženierkomunikāciju tehniskos projektus ir pieļaujama inženierkomunikāciju trases izvietojuma precizēšana. Izmaiņas saskaņojamas ar pašvaldības būvvaldi.
3. Inženierkomunikāciju projektēšanu un izbūvi, detālplānojuma teritorijas robežās, veic zemes īpašnieks par saviem līdzekļiem.
4. Veicot ēku projektēšanu un būvniecību un būvējot jaunas inženierkomunikācijas jāievēro Latvijas Republikas Ministru kabineta 28.12.2004. noteikumi Nr.1069 "Noteikumi par ārējo inženierkomunikāciju izvietojumu pilsētās, ciemos un lauku teritorijās".
5. Pēc inženierkomunikāciju izbūves komunikācijām nosakāmas aizsargjoslas saskaņā ar Aizsargjoslu likumu.
6. Inženierkomunikāciju pieslēgumi pie pilsētas inženiertīkliem pamatojami tehniskā projekta izstrādes gaitā. Komunikāciju pieslēgumi ekonomiski izdevīgākās vietās.

DETĀLPLĀNOJUMS - zemesgabalam JŪRMALĀ, SILU ielā 30 kadastra nr. 1300 014 6021; z/g platība 18114kv.m.			SIA 8:Darbnīca reģ.nr.40103480281 tālr. +37126439223 e_pasts: iveta.puuke@gmail.com		
Pasūtītājs	JŪRMALAS PILSĒTAS DOME Jomas iela 1/5, Jūrmala, LV-2015	Lapas nosaukums			
Plānotāja	I.Pūķe	INŽENIERKOMUNIKĀCIJU IZVIETOJUMU SHĒMA		Mērogs	Lapa
Arhitekts	I.Pabērza			M 1:1000	3
	2014.			Lapu skaits	
	2014.			6	
Jūrmala, 2014.gads					