


DETĀLPLĀNOJUMS ZEMESGABALAM SKOLOTĀJU IELĀ 9, JŪRMALĀ
(kadastra Nr. 1300 014 1010, platība 1709 kv.m.)

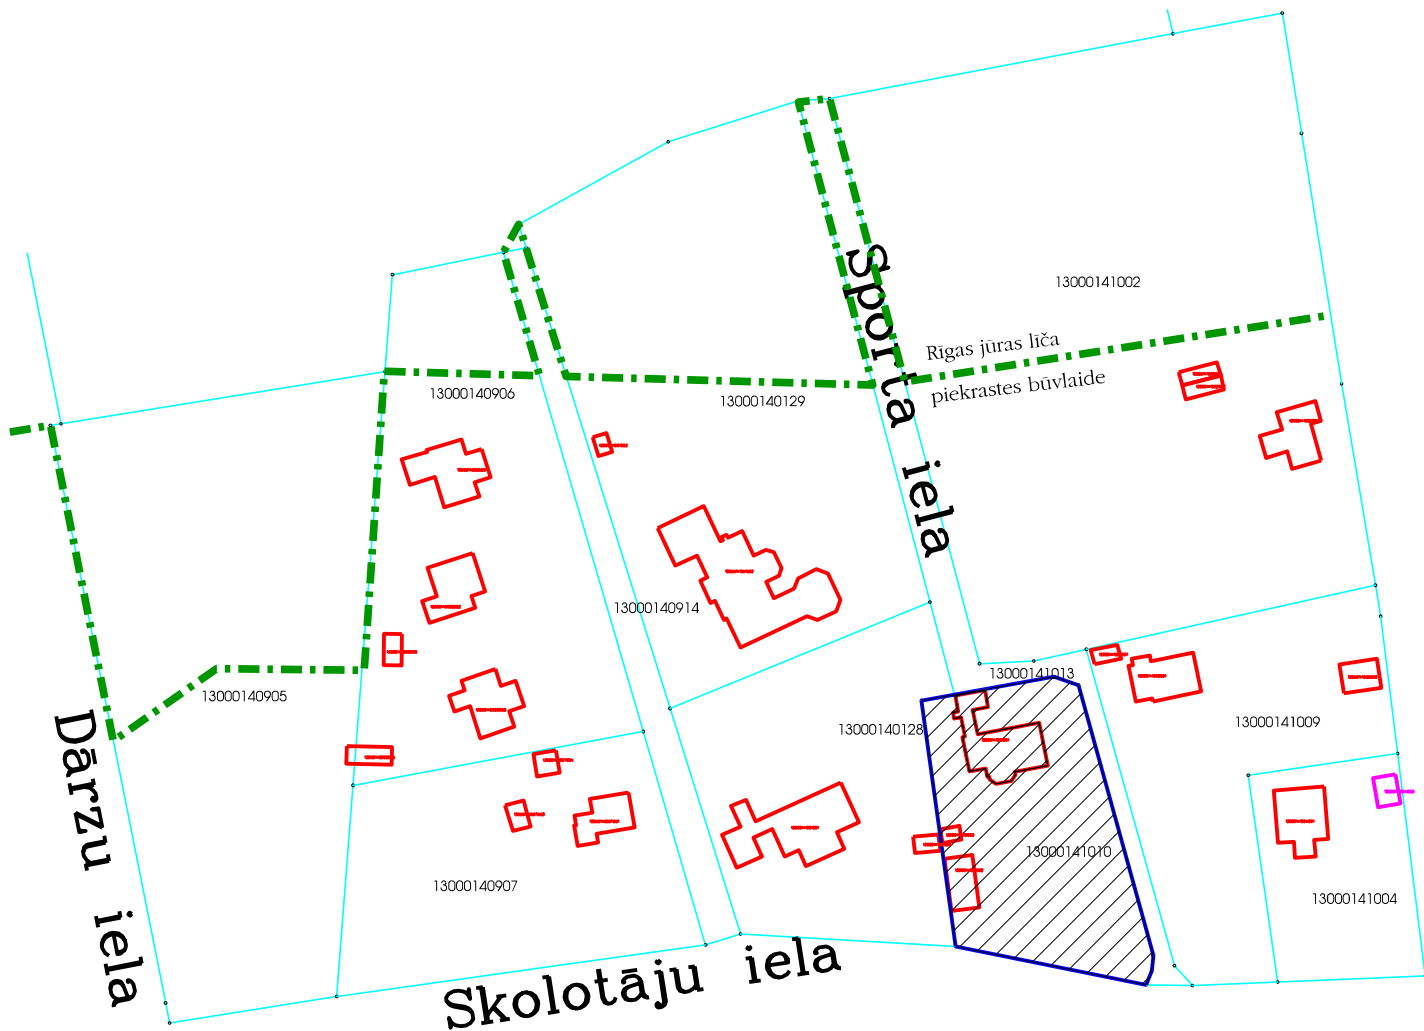

Zemesgabals Skolotāju ielā 9, Jūrmalā, saskaņā ar Jūrmalas pilsētas Teritorijas plānojumu atrodas Savrupmāju apbūves teritorijā krasta kāpu aizsargjoslā (9DzK);

Rīgas jūras līča krasta kāpu aizsargjoslā;

Valsts nozīmes pilsētībūvniecības pieminekļu teritorijā.



Detālpilānojuma teritorija

Skici sagatavoja R. Ansule
Jūrmala, 2015. gada martā