
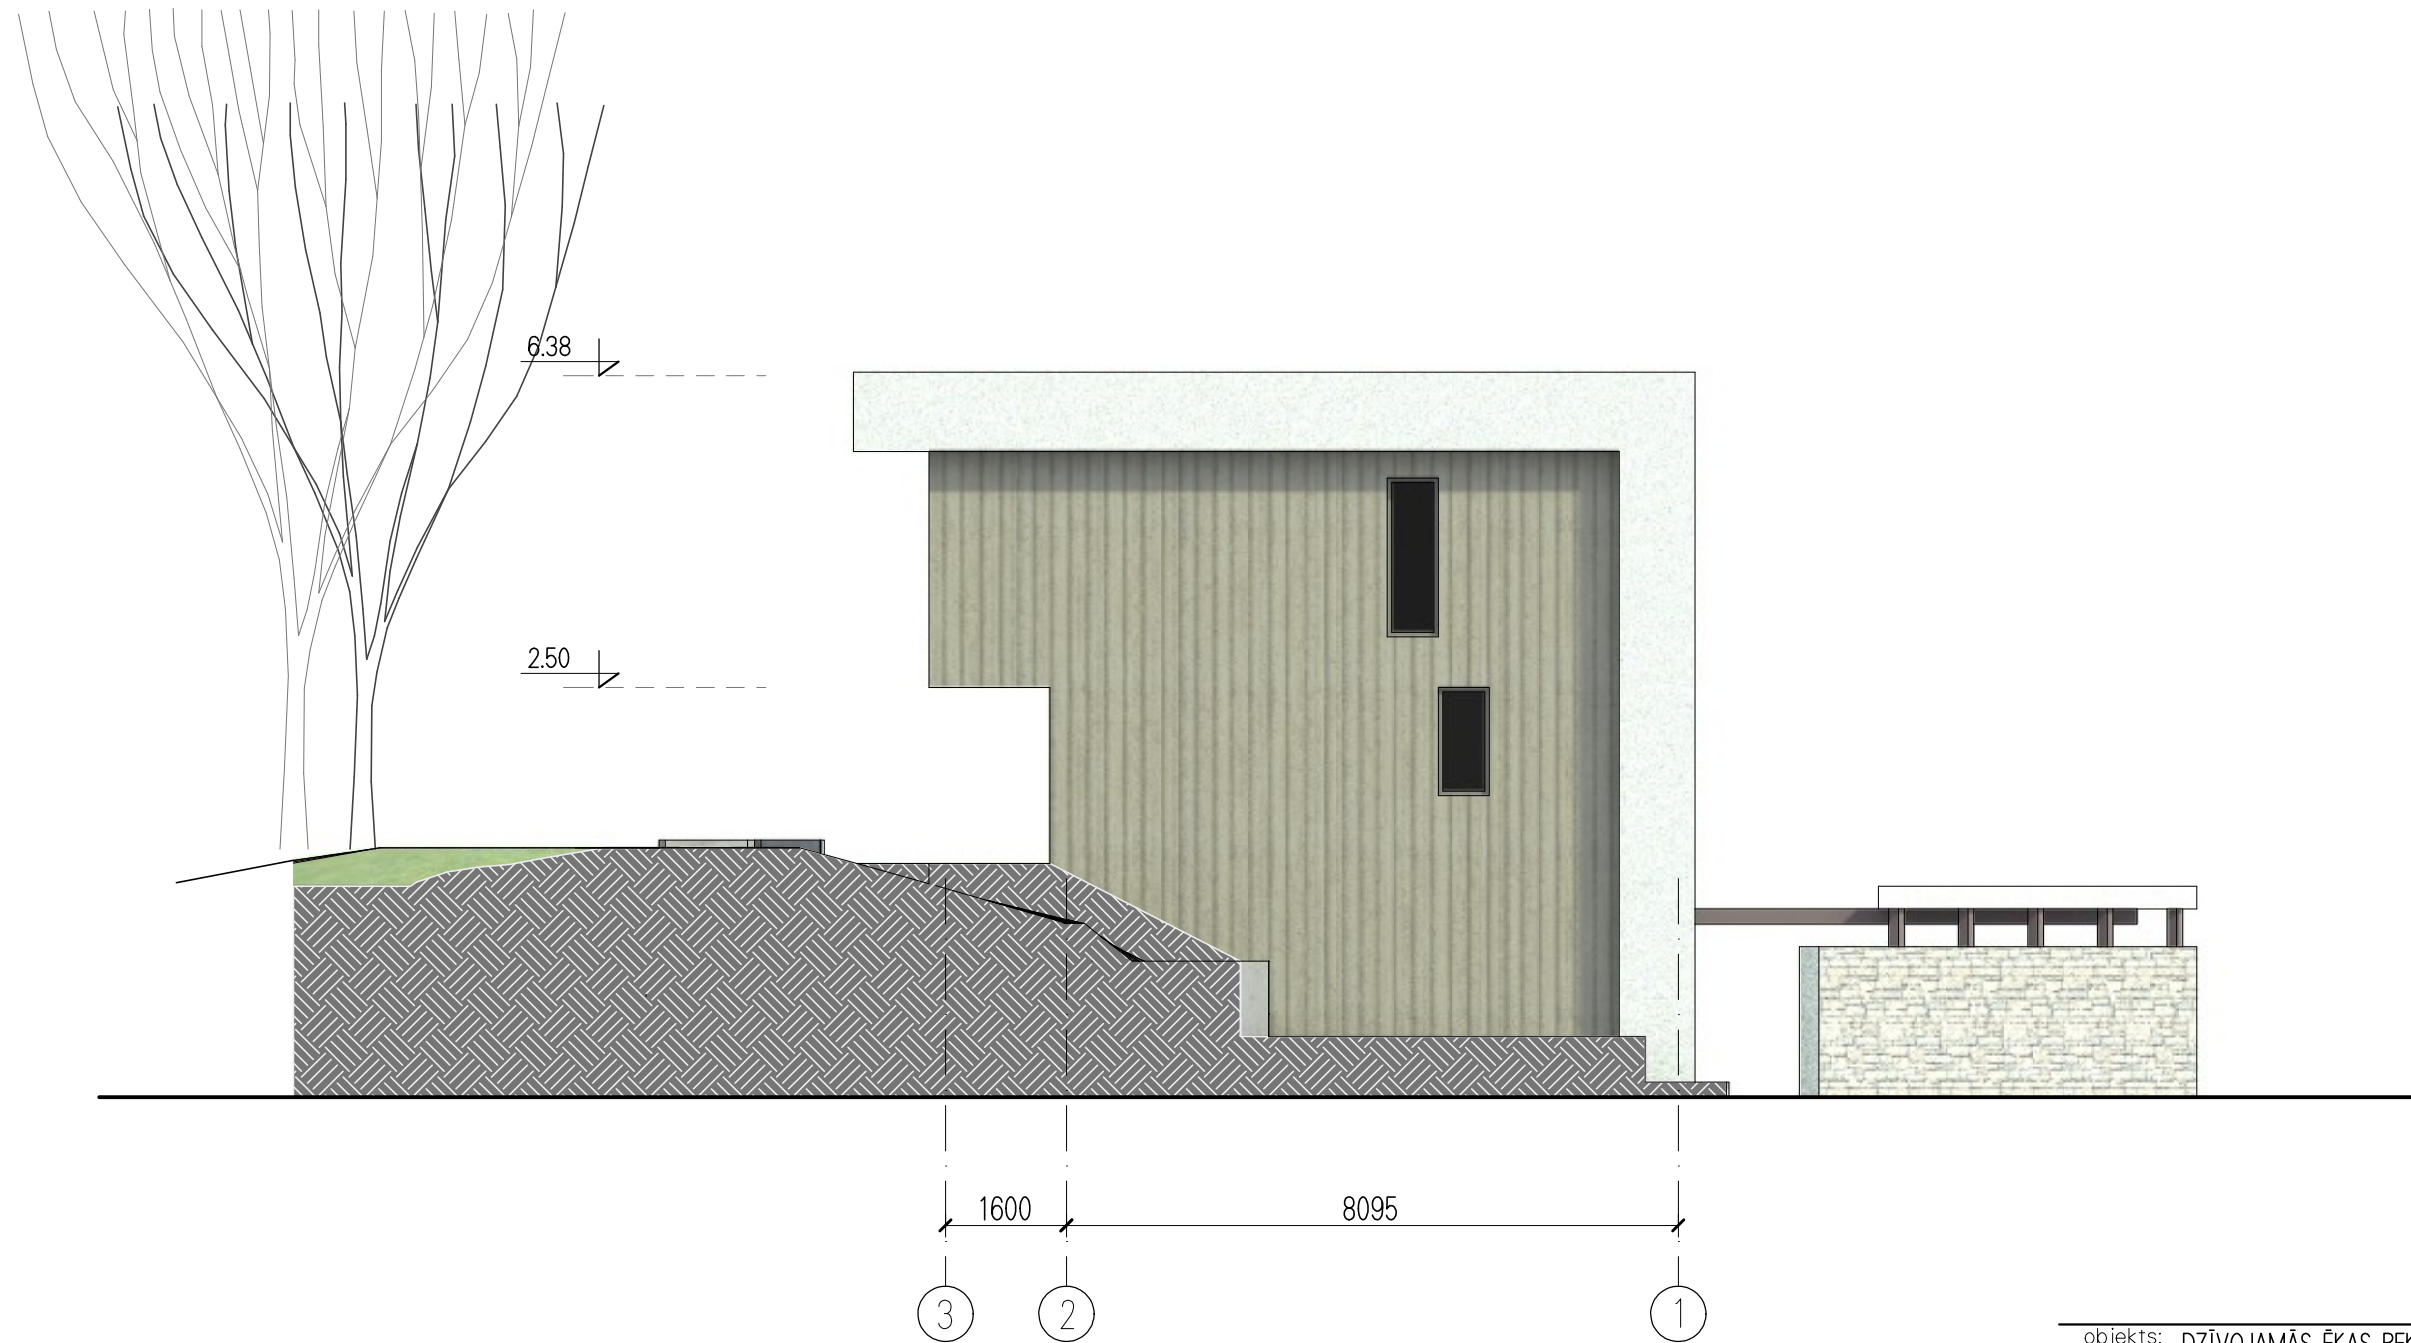


**FASĀDE ASĪS 3-1 M 1:100**

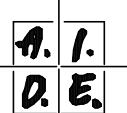

objekts: DZĪVOJAMĀS ĒKAS REKONSTRUKCIJA AUTO NOJUMES JAUNBŪVE BRASLAS IELA 2C, JŪRMALA /k.n.13000121413/		B I R Ū J S 
lapa: FASĀDE ASĪS 3-1 m 1:100		
BPV-arhitekts: J.Rinkevičs	stadija: SP lapas marka AR-4.3 proj. Nr. 14/227 datums 11.12.2014.	SIA "Projektēšanas birojs A.I.D.E." Pērnavas iela 86, Rīga, LV1009 Tālrunis: +371 29256823 e-pasts: aide@ml.lv Reģ.Nr. 40003411122
arhitekts: U.Logins		