


FASĀDE ASĪS C-A M 1:100

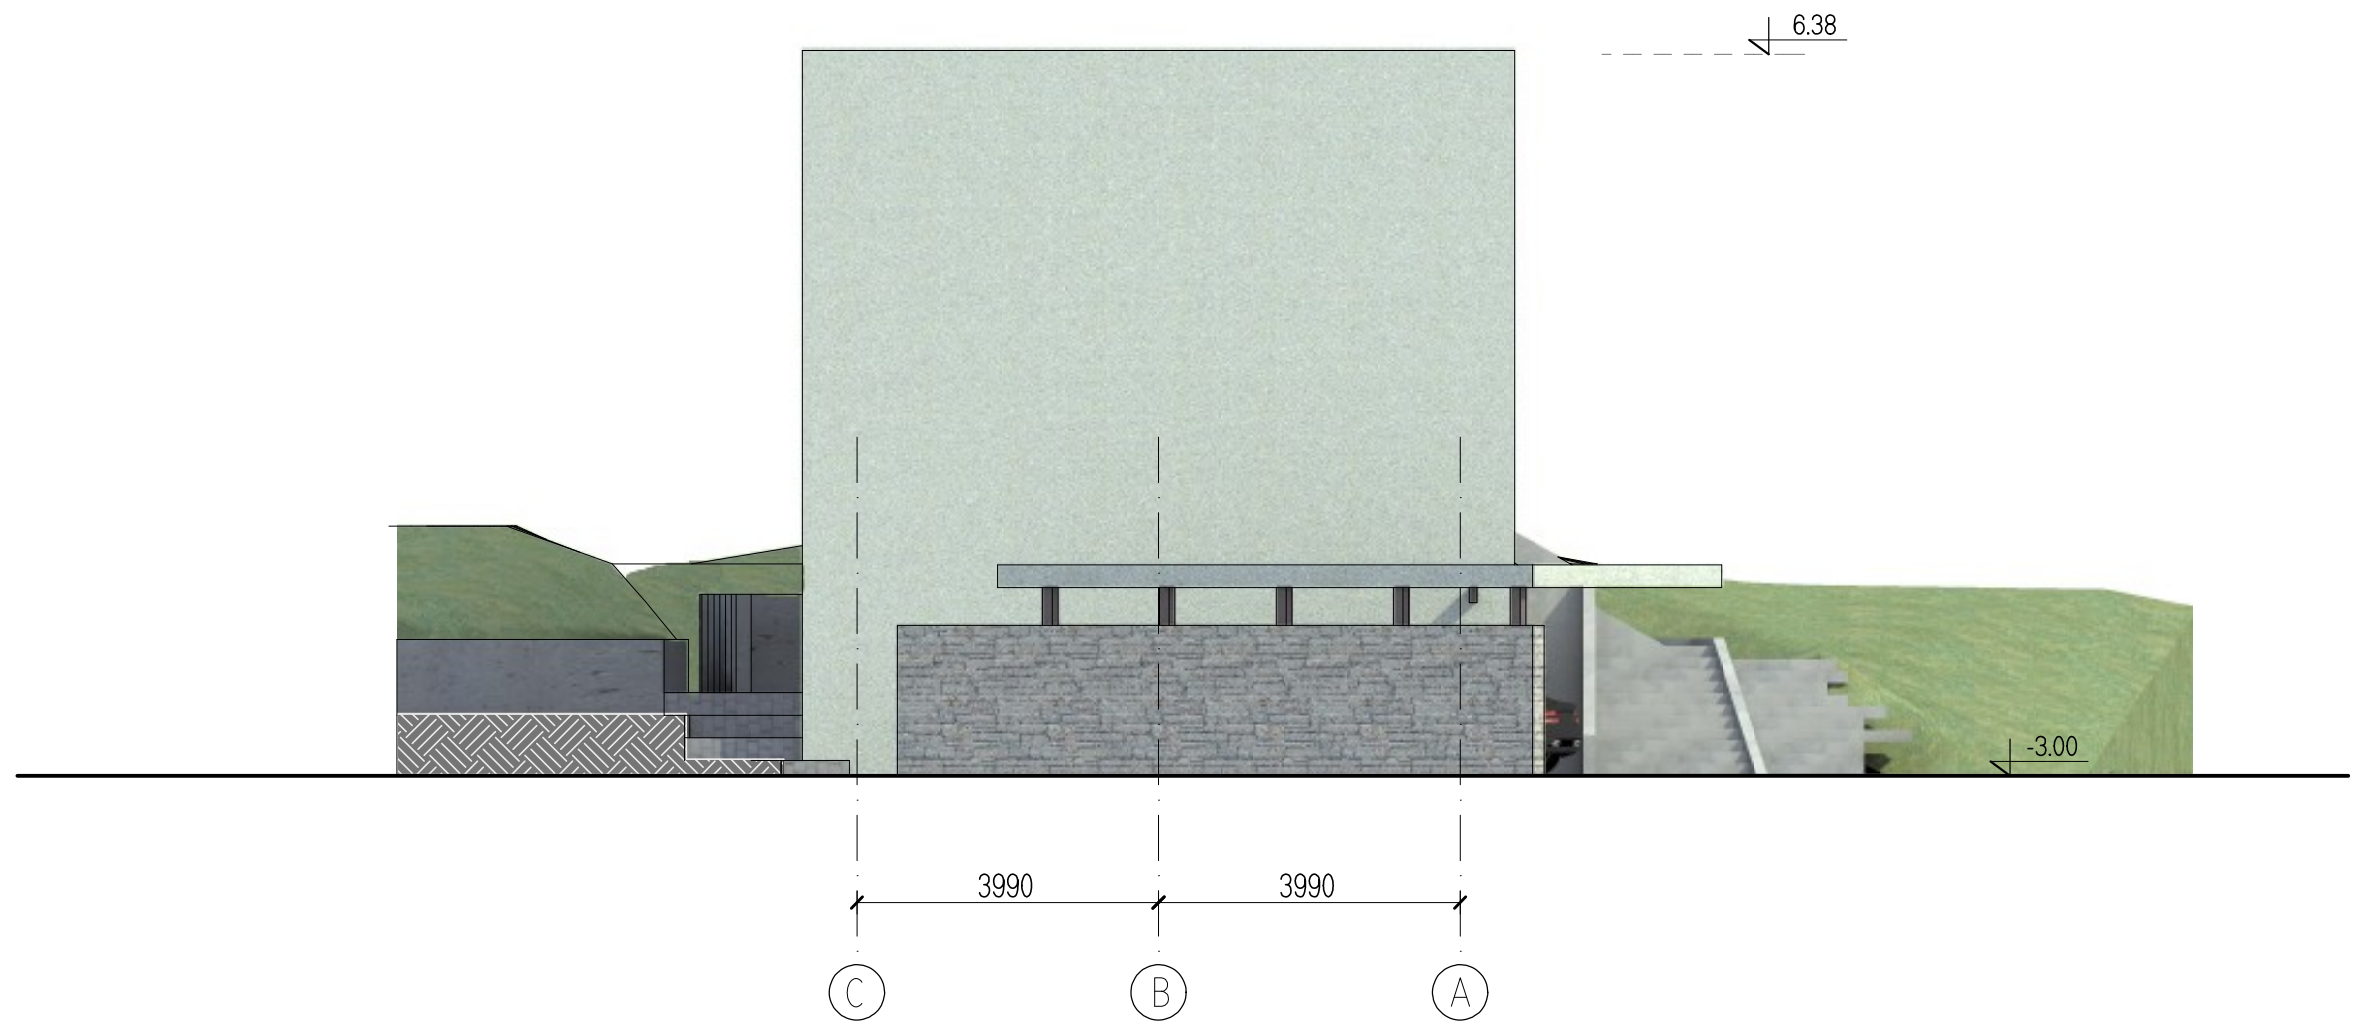

objekts: DZĪVOJAMĀS ĒKAS REKONSTRUKCIJA AUTO NOJUMES JAUNBŪVE BRASLAS IELA 2C, JŪRMALA /k.n.13000121413/		
lapa: FASĀDE ASĪS 3-1 m 1:100		
BPV-arhitekts: J.Rinkevičs		stadija: SP
arhitekts: U.Logins		lapas marka AR-4.4
		proj. Nr. 14/227
		datums 11.12.2014.
		SIA "Projektēšanas birojs A.I.D.E." Pērnavas iela 86, Rīga, LV1009 Tālrunis: +371 29256823 e-pasts: aide@ml.lv Reģ.Nr. 40003411122