



**FASĀDE ASĪS A-C M 1:100**

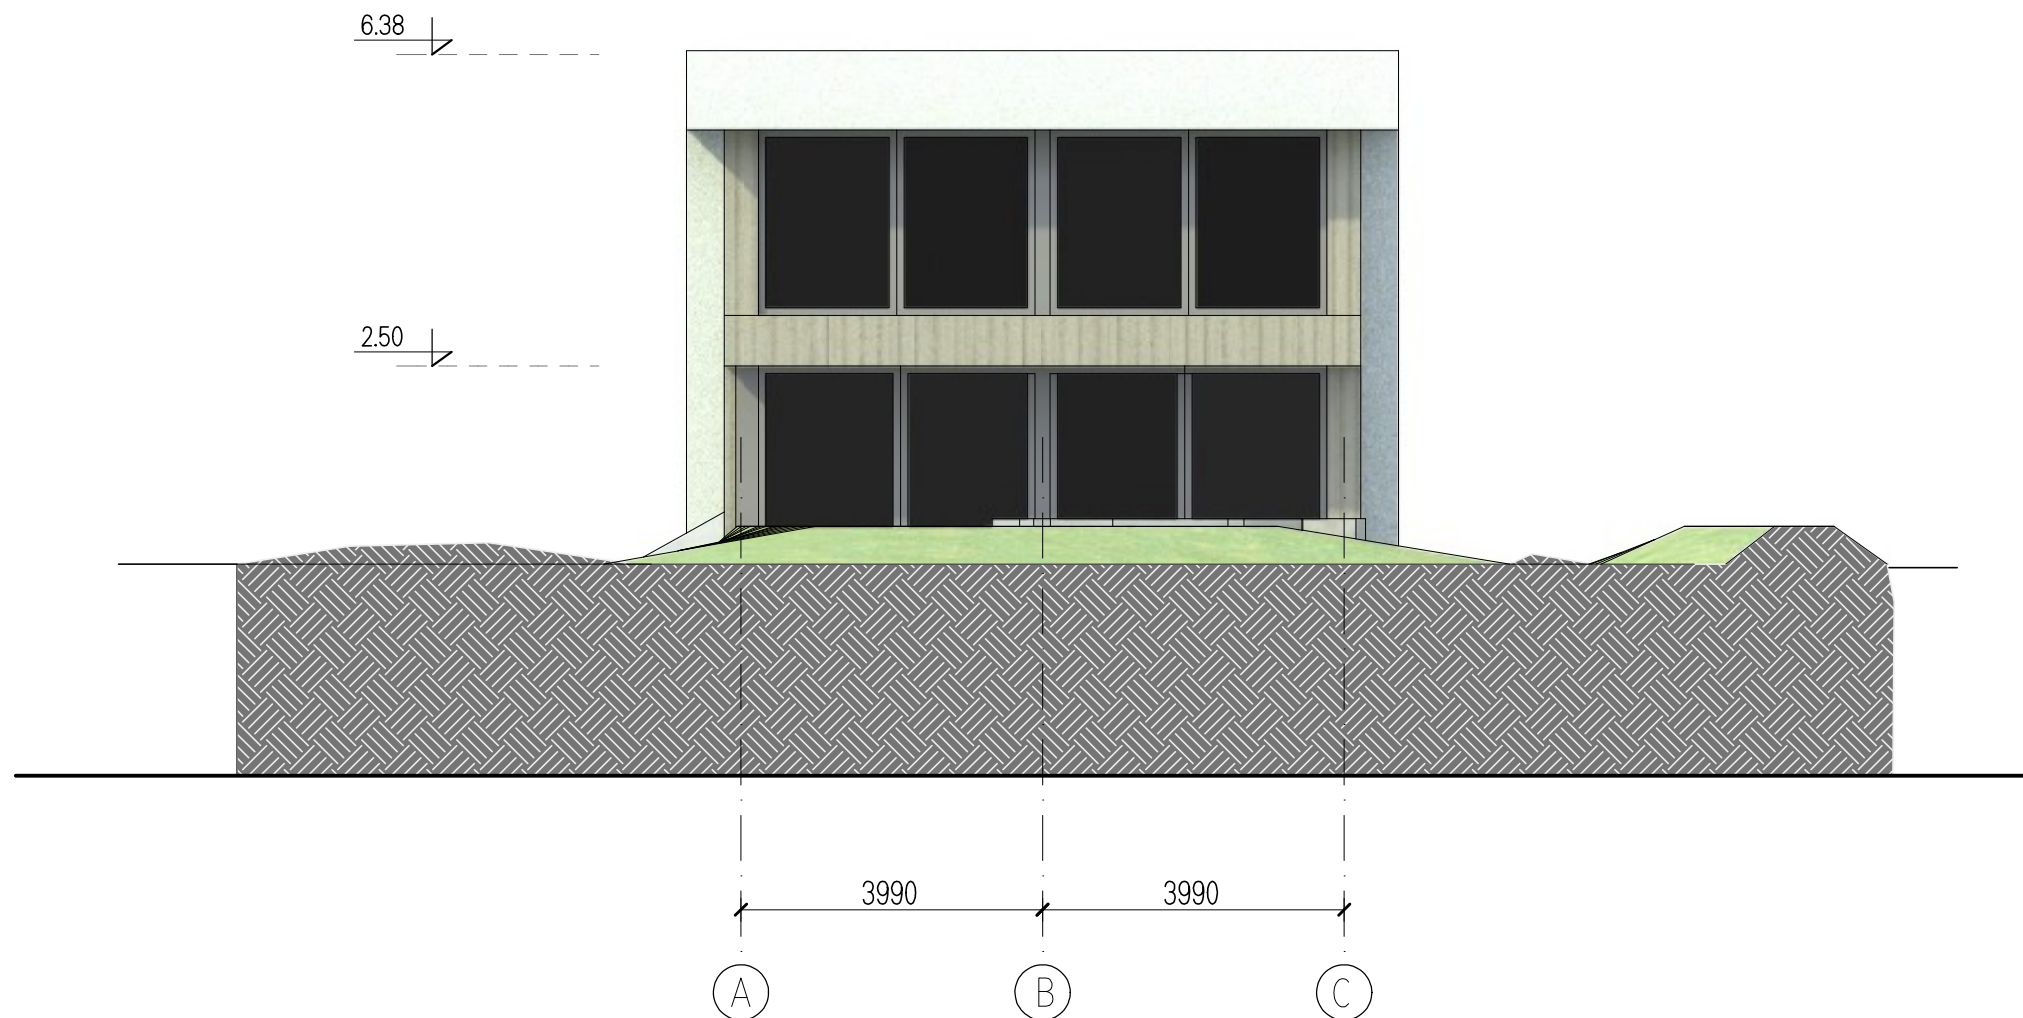

objekts: DZĪVOJAMĀS ĒKAS REKONSTRUKCIJA AUTO NOJUMES JAUNBŪVE BRASLAS IELA 2C, JŪRMALA /k.n.13000121413/		B I R Ņ O J Ū S 
lapa: FASĀDE ASĪS A-C m 1:100		
BPV-arhitekts: J.Rinkevičs	stadija: SP	SIA "Projektēšanas birojs A.I.D.E." Pērnavas iela 86, Rīga, LV1009 Tālrunis: +371 29256823 e-pasts: aide@mli.lv Reģ.Nr. 40003411122
arhitekts: U.Logins	lapas marka: AR-4.2	
	proj. Nr. 14/227	
	datums: 11.12.2014.	