


Esošās/pārvietojamās elektrības kabeļa līnijas izvietojuma shēma

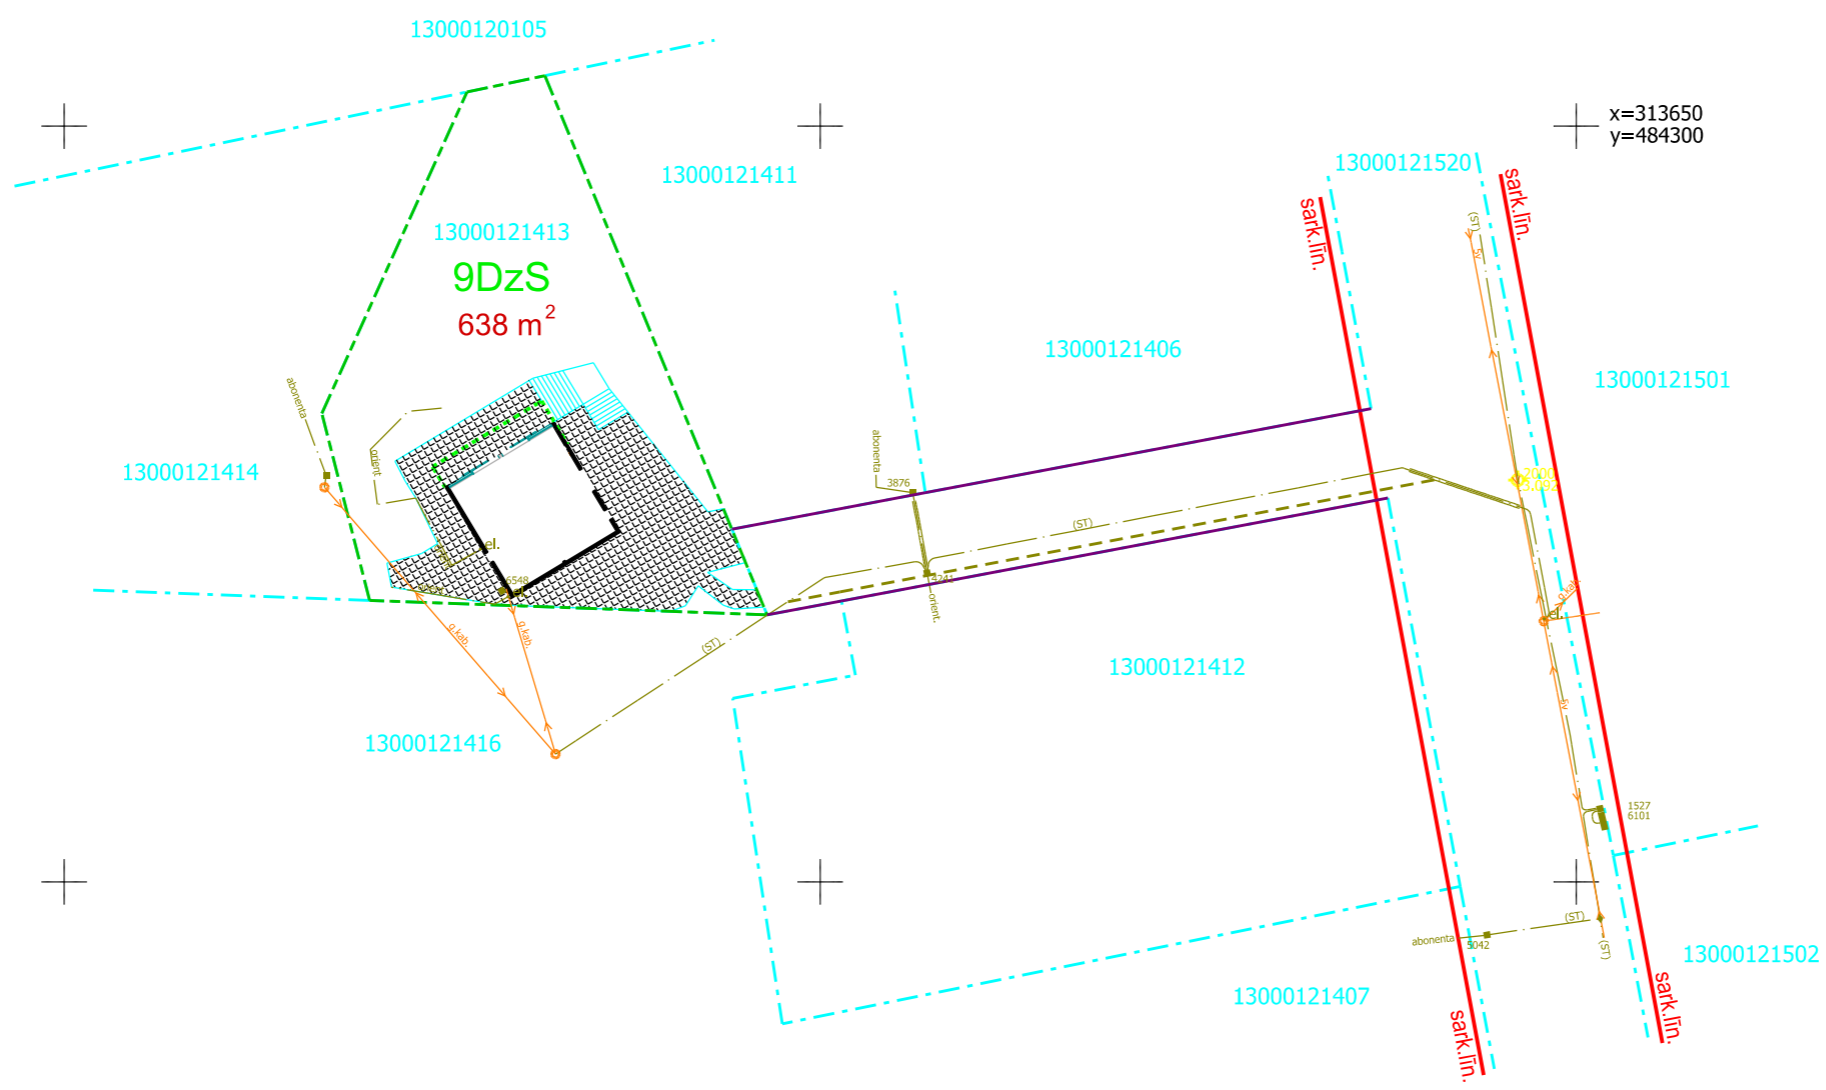

- Pieņemtie apzīmējumi:**
- esošās uzņēmējās īpašuma robežas
 - zonējuma robeža
 - projektētās ielu sarkanās līnijas
 - 9DzS**
1557 m²
īpašuma izmantošanas veids saskaņā ar teritorijas plānojumu
zemes gabala platība
 - betona bruģakmens
 - rekonstruējamā ēka
 - esoša 0.4kv zemsprieguma elektrolinija
 - esošs 0.4kv zemsprieguma elektrokabelis
 - esošā/pārvietojamā 0.4kv elektrības kabeļu līnija
 - satiksmes josla