


Projektējamā vidēja spiediena gāzes vada izvietojuma shēma

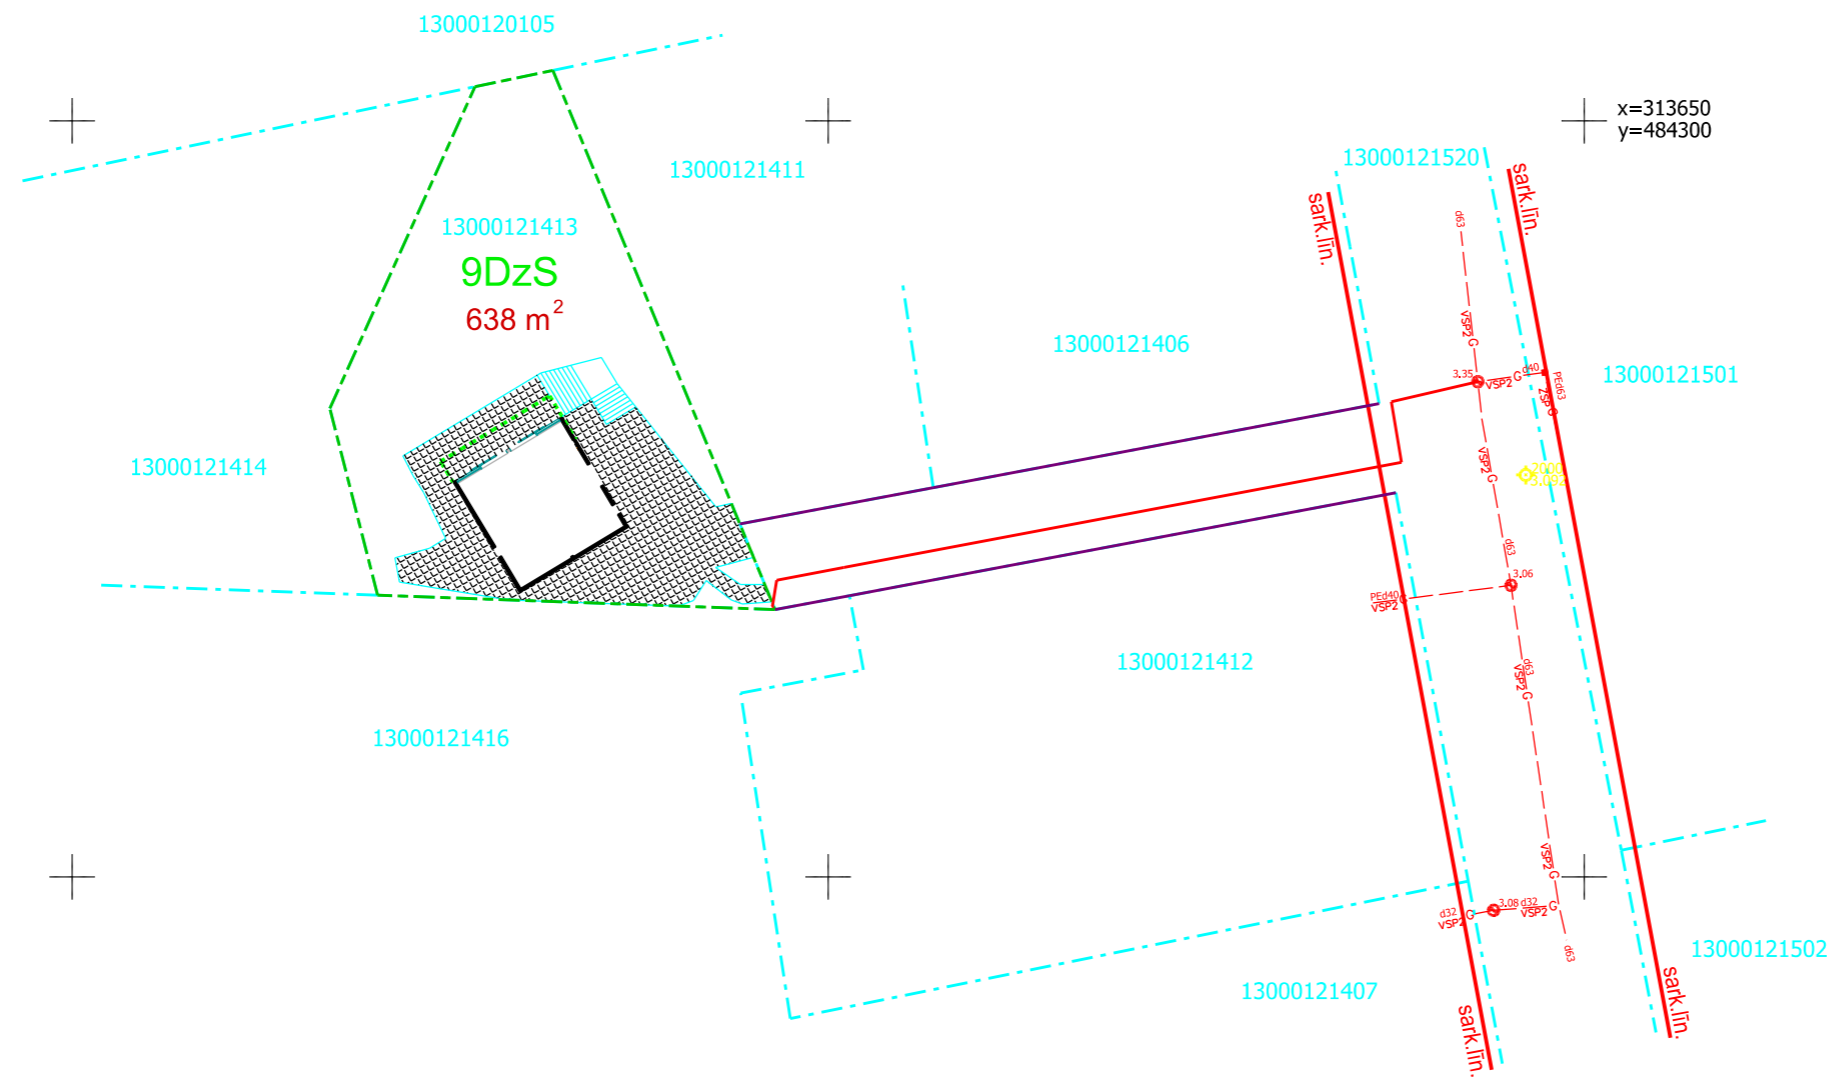

- Pieņemtie apzīmējumi:**
- esošās uzņēmuma īpašuma robežas
 - zonējuma robeža
 - projektētās ielu sarkanās līnijas
 - īpašuma izmantošanas veids saskaņā ar teritorijas plānojumu zemes gabala platība
 - betona bruģakmens
 - rekonstruējamā ēka
 - projektējamais vidēja spiediena gāzes vads ar gāzes spiediena regulēšanas-uzskaites iekārtu (norādīta orientējoši)
 - esošs vidēja spiediena gāzes vads
 - satiksmes josla