


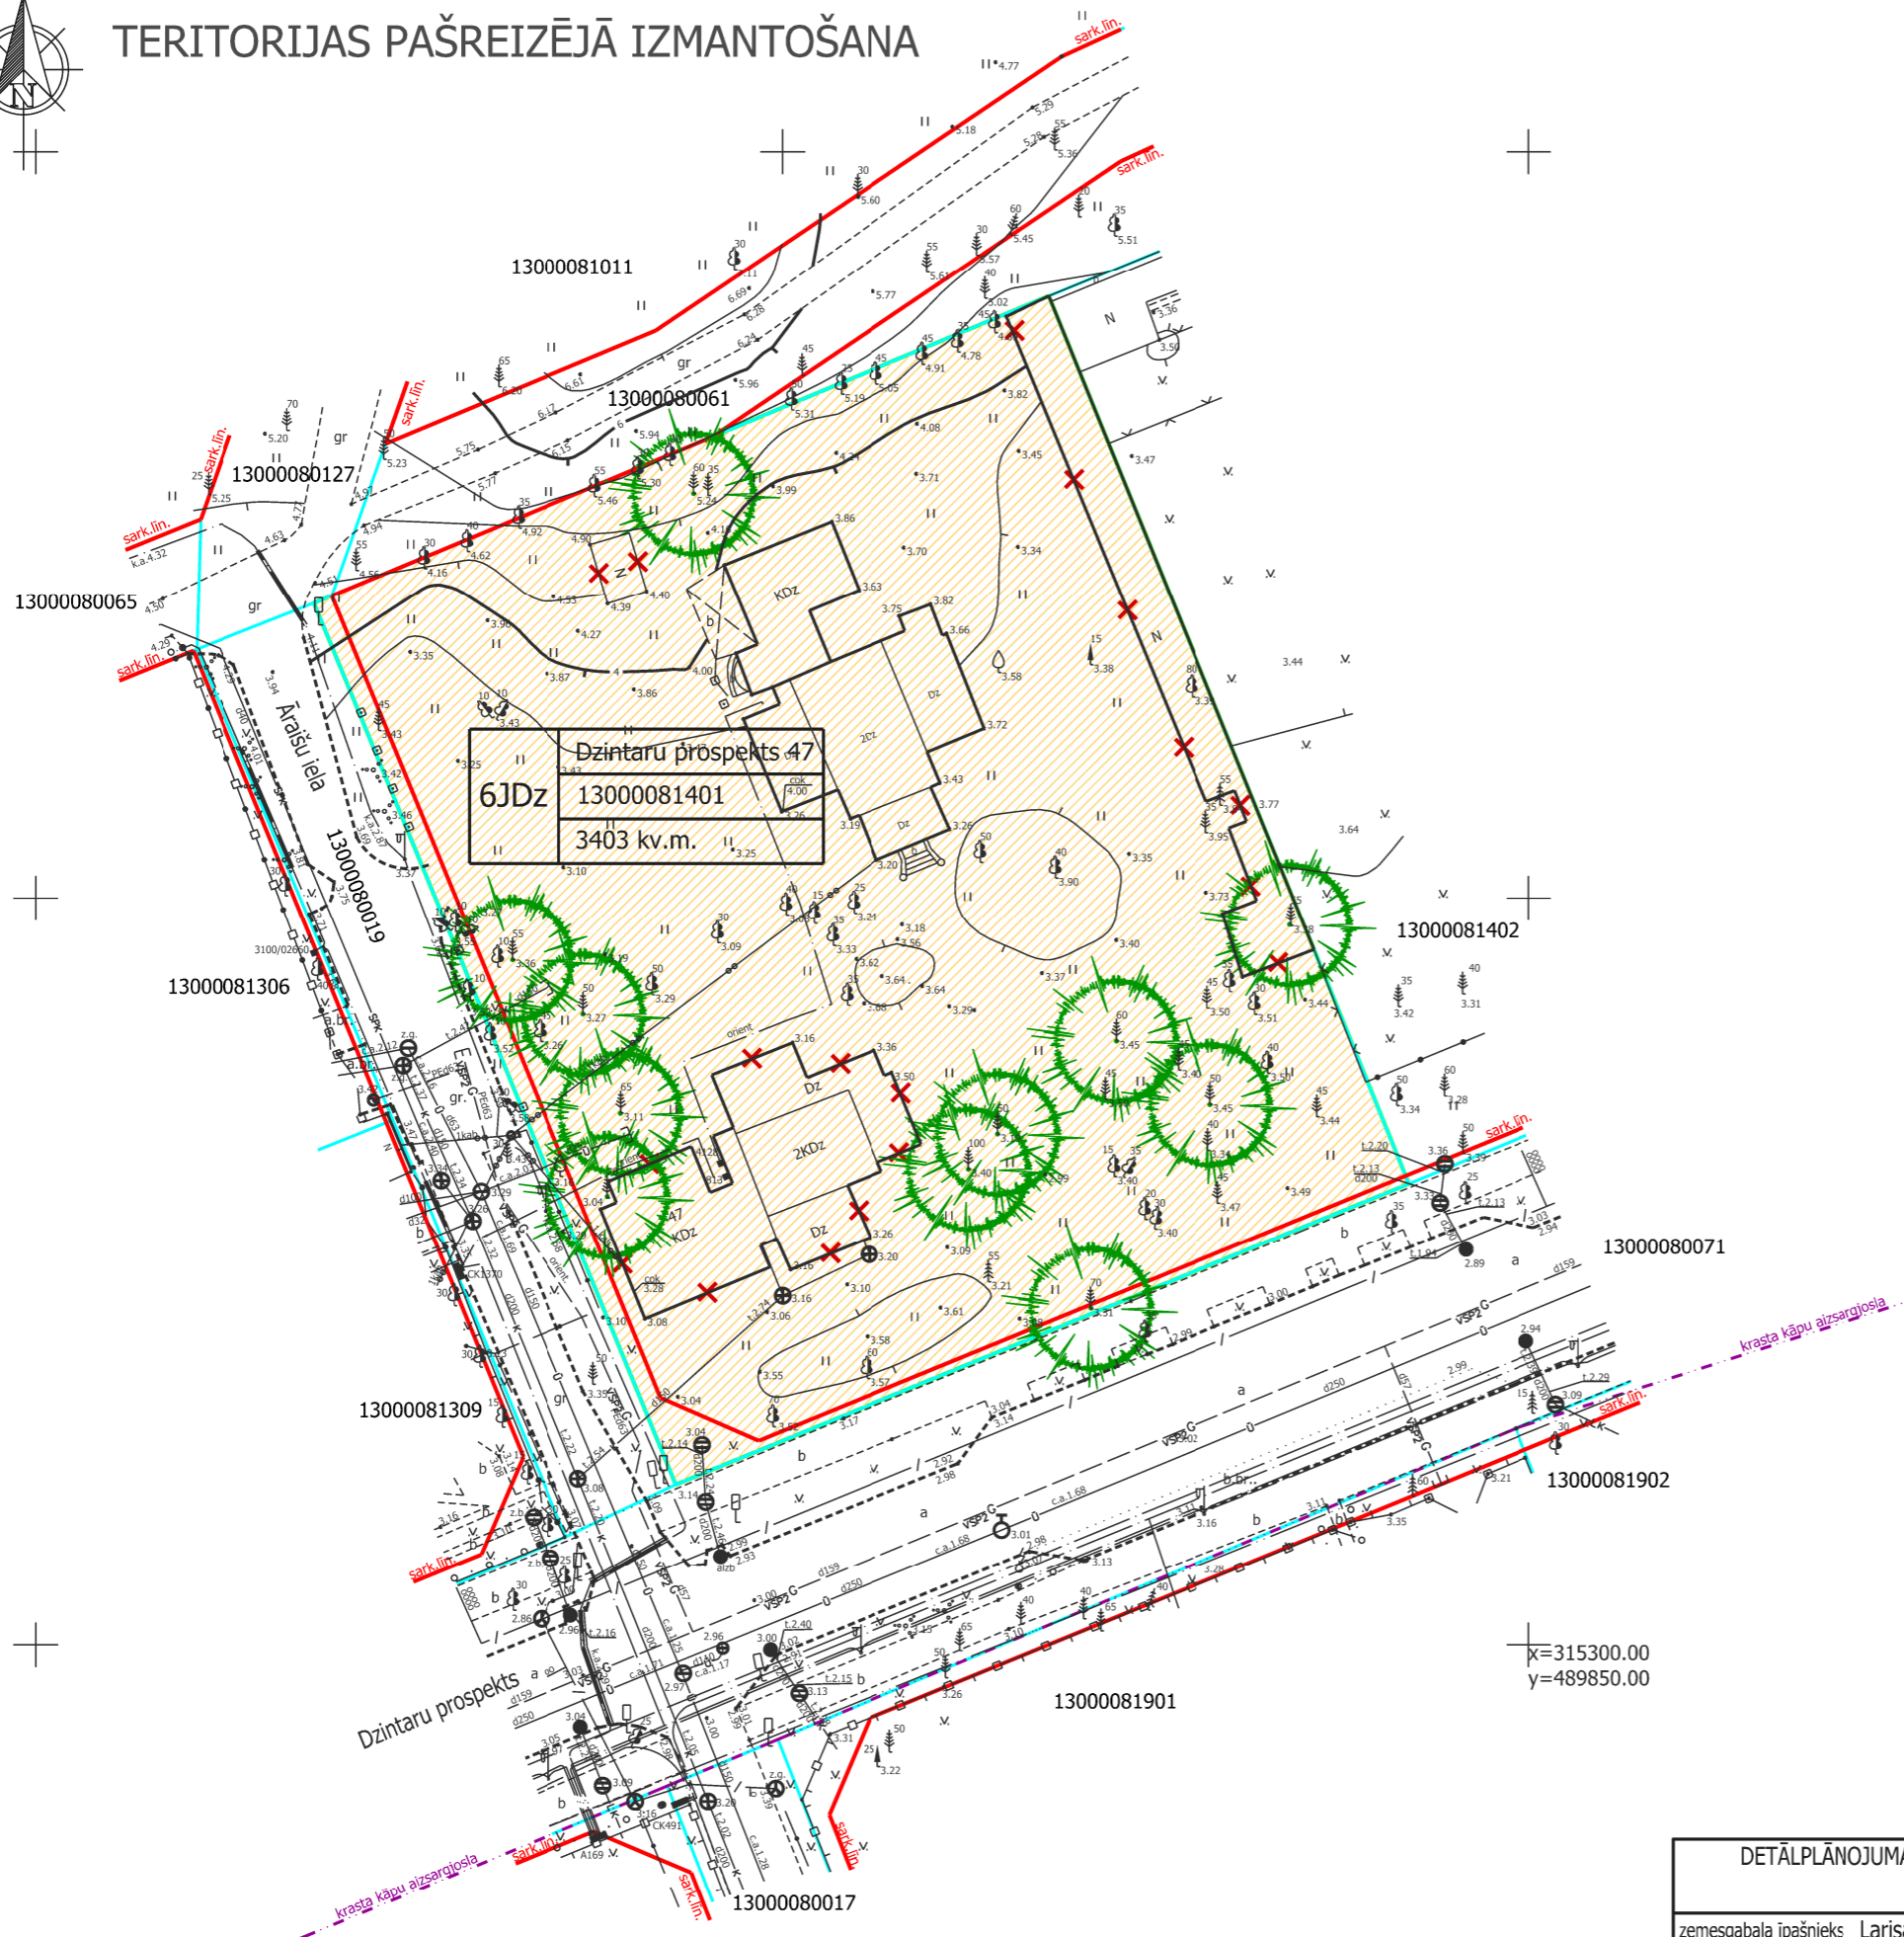

# TERITORIJAS PAŠREIZĒJĀ IZMANTOŠANA



x=315300.00  
y=489850.00

APZĪMĒJUMI	NOSAUKUMS
	Detālpārplānojuma robeža
	Zemesgabala robeža
13000081401	Kadastra numurs
6JDz Dzintaru prospekts 47 13000081401 3403 kv.m.	Zemesgabala funkcionālais zonējums, adrese, platība un kadastra numurs
	Jauktā dzīvojamās apbūves teritorija
	Sarkanā līnija
	Nojauicama apbūve
	Ievērojama vecuma koki
	Krasta kāpu aizsargjosla

AIZSARGJOSLAS	
Vides un dabas resursu aizsardzības aizsargjoslas	
	7311010100   Baltijas jūras un Rīgas jūras līča krasta kāpu vides un dabas resursu aizsardzības aizsargjoslas teritorija
	7311010300   Baltijas jūras un Rīgas jūras līča ierobežotas saimnieciskās darbības joslas teritorija
	7314010602   Valsts nozīmes pilsētubūvniecības pieminekļa teritorija un objekti

Ekspluatācijas aizsargjoslas	
	7312030100   Ekspluatācijas aizsargjoslas teritorija gar ielu vai ceļu - sarkanā līnija

## TERITORIJAS NOVIETOJUMS



DETĀLPĀRPLĀNOJUMA GROZĪJUMI - zemesgabalam JŪRMALĀ, DZINTARU prospektā 47 kadastra nr. 1300 008 1401; z/g platība 3403 kv.m.				reg.nr.40103480281 tālr. +37126439223 e_pasts: iveta.puuke@gmail.com		
zemesgabala īpašnieks Larisa Markusa		Lapas nosaukums		Mērogs	Lapa	Lapu skaits
vadītāja	I.Pūķe	2015.	TERITORIJAS PAŠREIZĒJĀ IZMANTOŠANA	M 1:500	1	4
arhitekta	I.Pabērza /ser.nr.10-0852/	2015.		Jūrmala, 2015.gads		
plānotāja	L.Lankovska	2015.				