




# TRANSPORTA KUSTĪBAS SHĒMA

| APZĪMĒJUMI | NOSAUKUMS  |
|------------|--|
|            | Detālplānojuma teritorija                        |
|            | Apbūves teritorijas                              |
|            | Meža teritorijas                                 |
|            | Galvenā pilsētas maģistrāle (C kategorijas iela) |
|            | Pilsētas maģistrāle (D1 kategorijas iela)        |
|            | E kategorijas ielas                              |
|            | Neizbūvēts Ģertrūdes prospekta posms             |
|            | Transporta kustības virzieni                     |
|            | Piekļūšanas iespējas detālplānojuma teritorijai  |
|            | Dzelzceļa stacija                                |

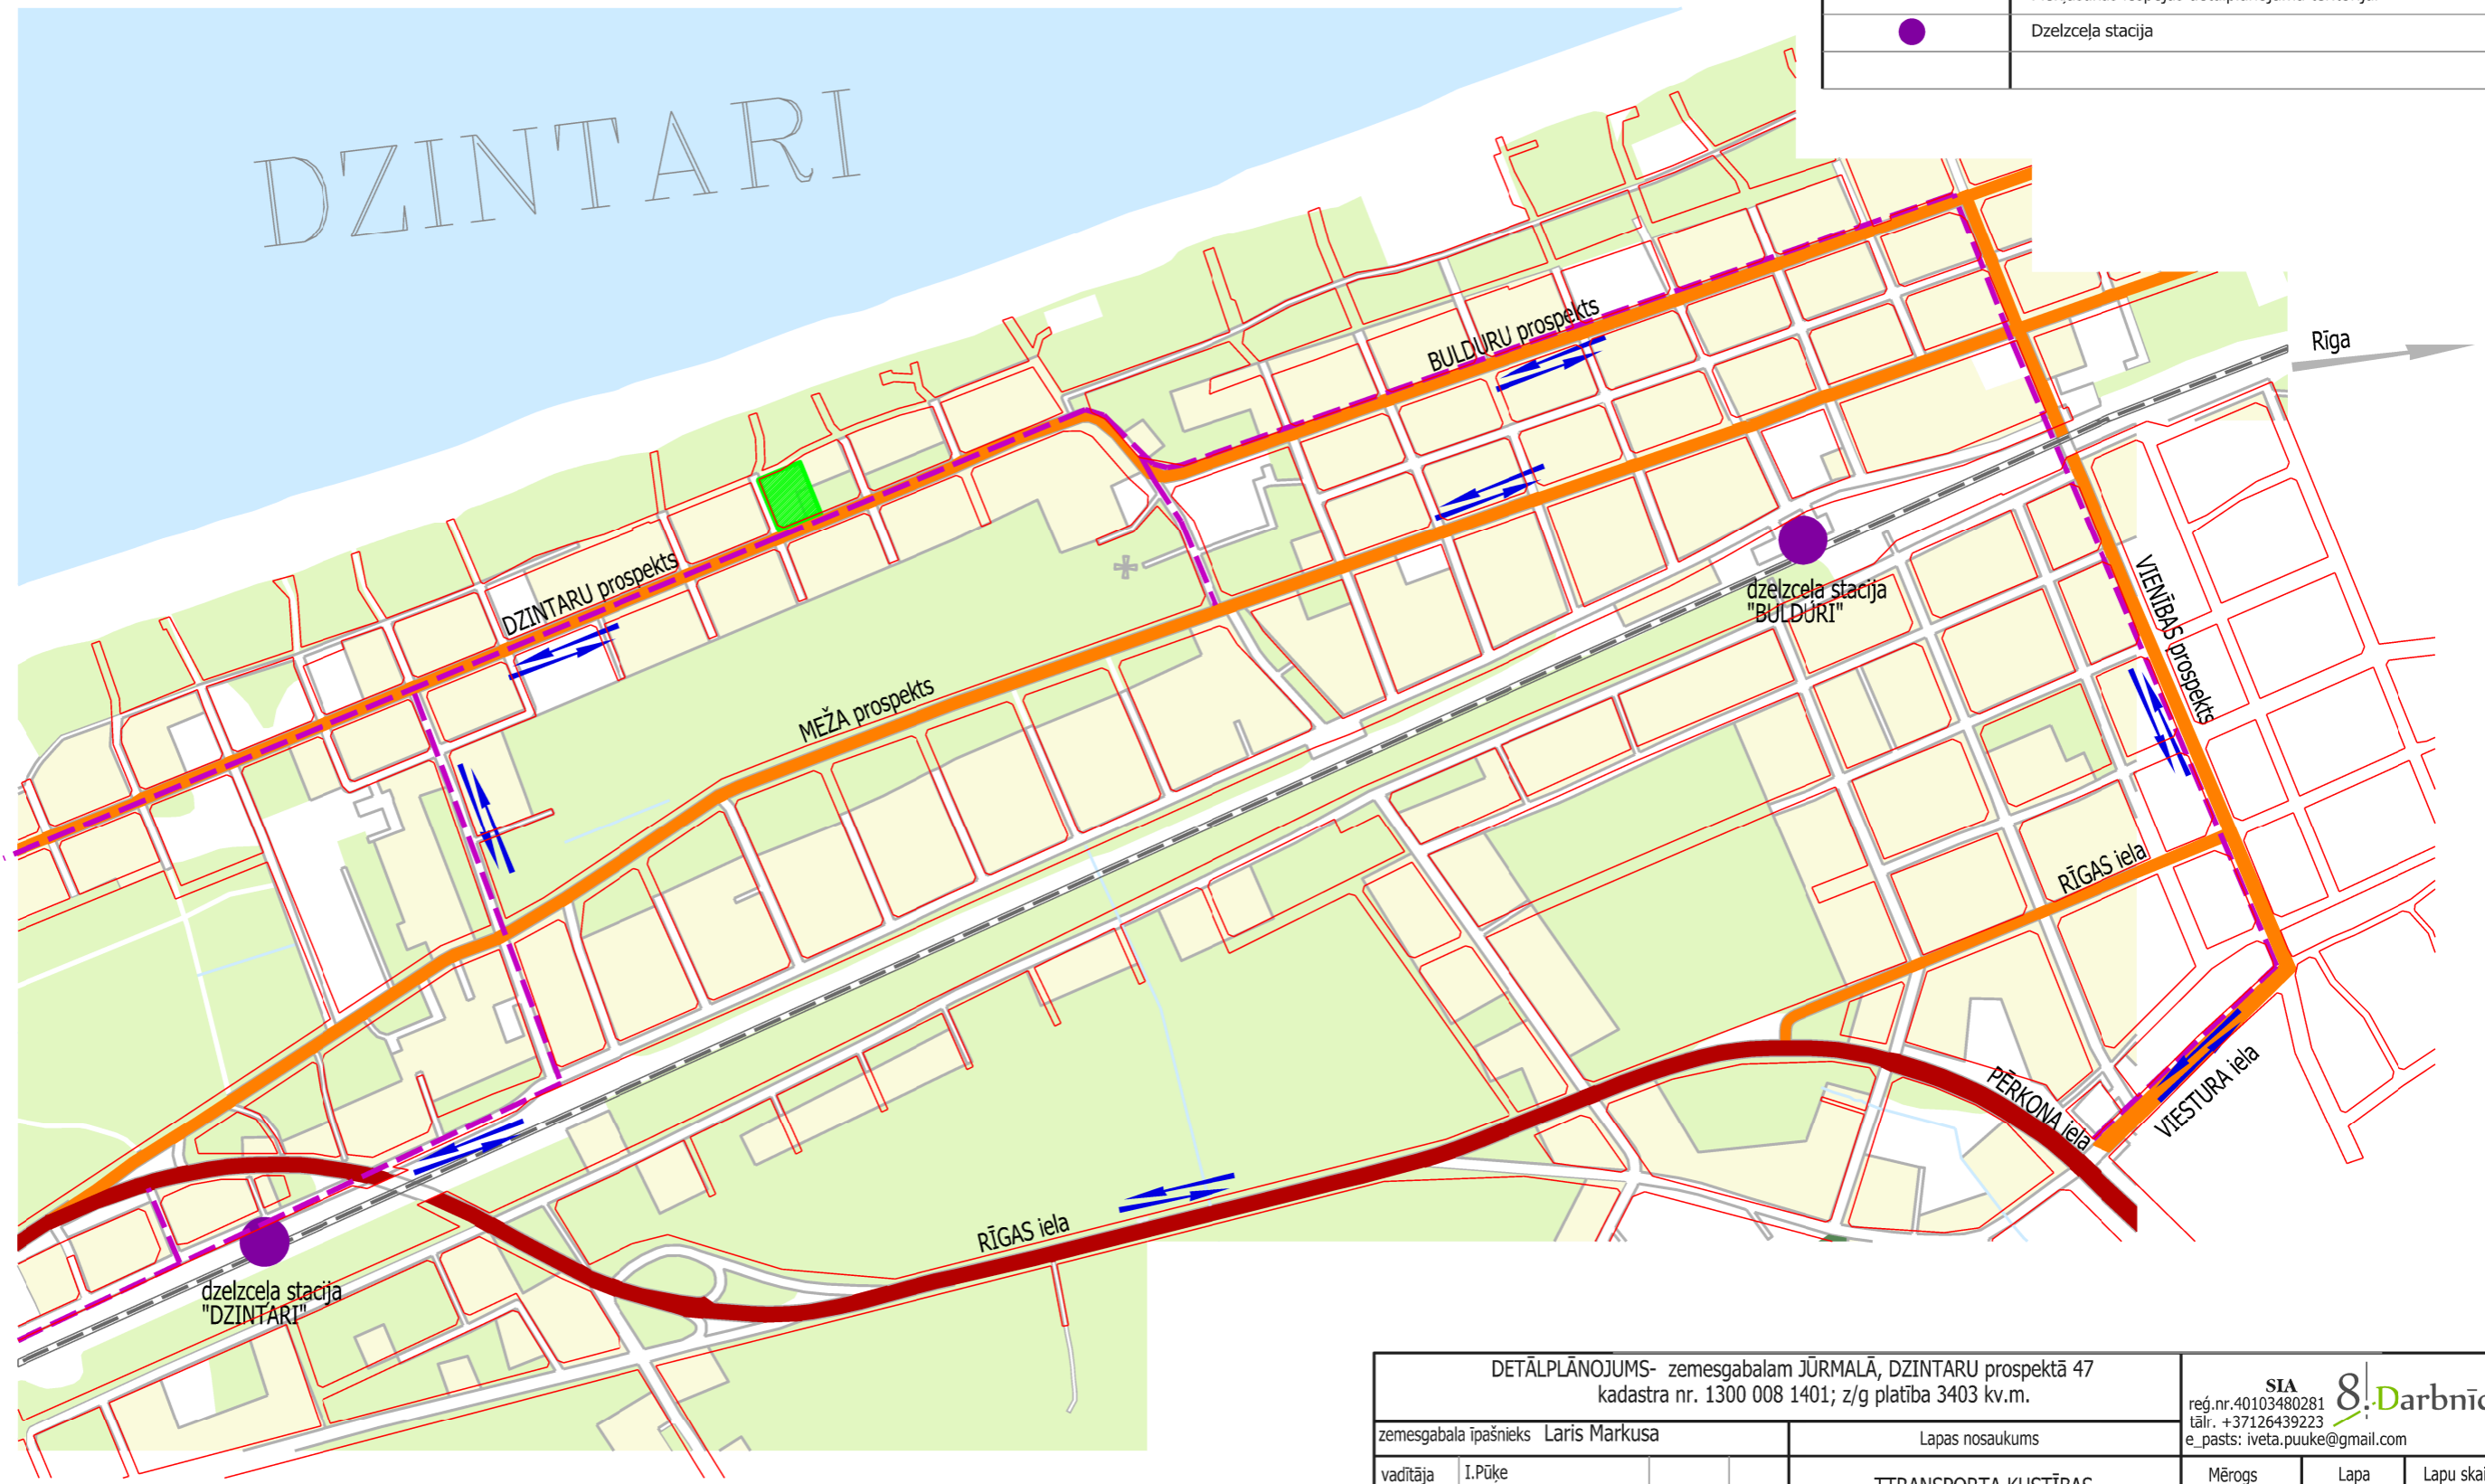

Tukums, Sloka, Majori

|   |       |                            |  |  |      |             |
|---|-------|----------------------------|--|--|------|-------------|
| DETĀLPLĀNOJUMS- zemesgabalam JŪRMALĀ, DZINTARU prospektā 47<br>kadastra nr. 1300 008 1401; z/g platība 3403 kv.m. |       |                            |  | SIA <b>8:Darbnīca</b><br>reģ.nr.40103480281<br>tāl. +37126439223<br>e_pasts: iveta.puuke@gmail.com |      |             |
| zemesgabala īpašnieks Laris Markusa   |       | Lapas nosaukums            |  | Mērogs   | Lapa | Lapu skaits |
| vadītāja I.Pūķe   |       | TTRANSPORTA KUSTĪBAS SHĒMA |  | M 1:8000   | 3    | 4           |
| arhitekta I.Paberza (sert.nr.10-0852)   | 2015. |                            |  | Jūrmala, 2015.gads   |      |             |
| plānotāja L.Lankovska   | 2015. |                            |  |  |      |             |