



# IELU ŠĶĒRSPROFILI

DZINTARU prospekts sarkanās līnijas 20.0m  
griezums A - A (esošs)

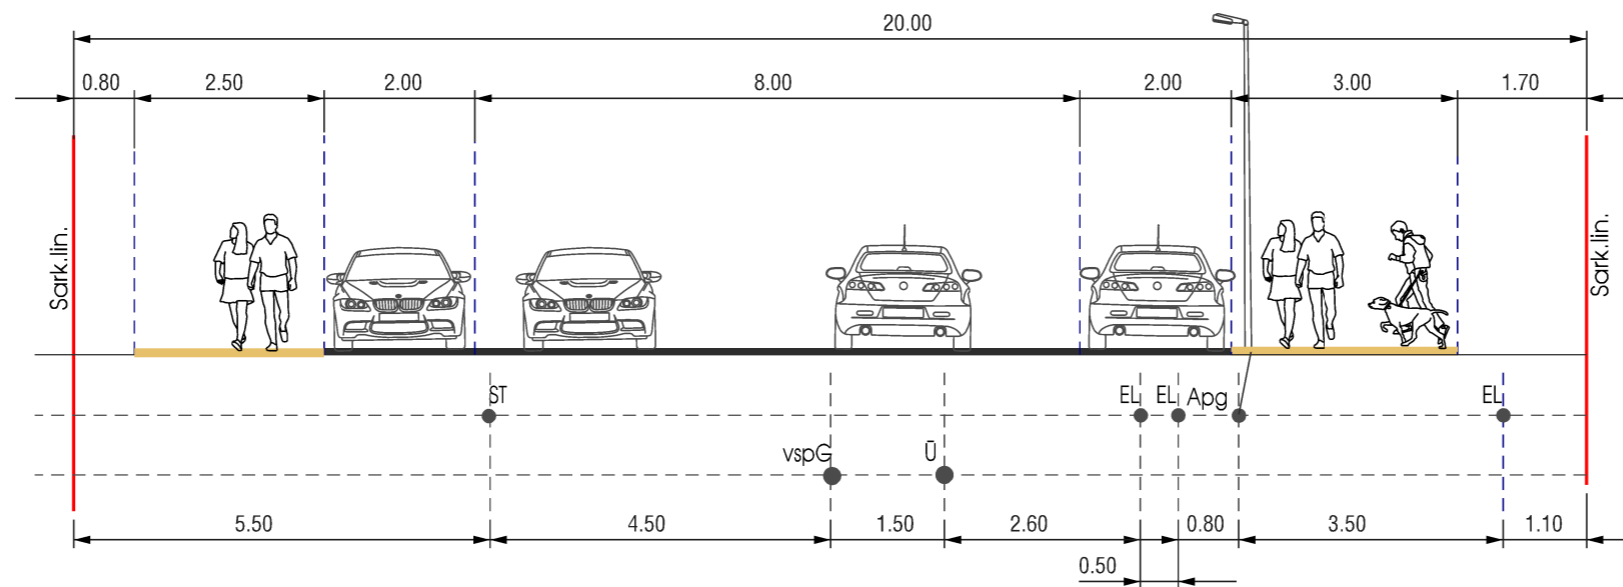

ĀRAIŠU ielas sarkanās līnijas 10.0m  
griezums B - B (esošs)

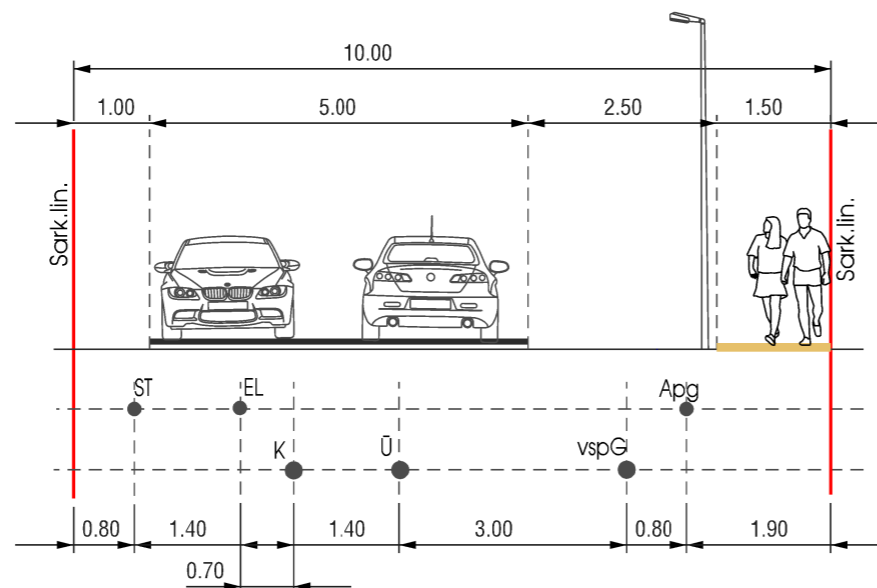

## APZĪMĒJUMI

- ST esošie elektroniskie sakaru tīkli
- EL esošie elektrotīkli
- vspG vidēja spiediena gāzes vads
- Ū esošie ūdensapgādes tīkli
- K esošie sadzīves kanalizācijas tīkli
- Apg esošie ielu apgaismojuma tīkli

## PIEZĪMES:

1. Esošās Jūrmalas pilsētas ielu sarkanās līnijas tika noteiktas izstrādājot vienotu pilsētas sarkano līniju detālplānojumu, kas tika apstiprināts ar Jūrmalas pilsētas domes 2000.gada 8.marta Saistošajiem noteikumiem Nr.3.

DETĀLPLĀNOJUMS- zemesgabalam JŪRMALĀ, DZINTARU prospektā 47 kadastra nr. 1300 008 1401; z/g platība 3403 kv.m.			SIA 8.Darbnīca reģ.nr.40103480281 tālr. +37126439223 e_pasts: iveta.puuke@gmail.com						
zemesgabala īpašnieks	Larisa Markus	Lapas nosaukums							
vadītāja	I.Pūķe	IELU ŠĶĒRSPROFILI							
arhitekta	I.Pabērza (sert.nr. 10-0852)					2015.	Mērogs	Lapa	Lapu skaits
plānotāja	L.Lankovska					2015.	M 1:100	4	4
Jūrmala, 2015.gads									